


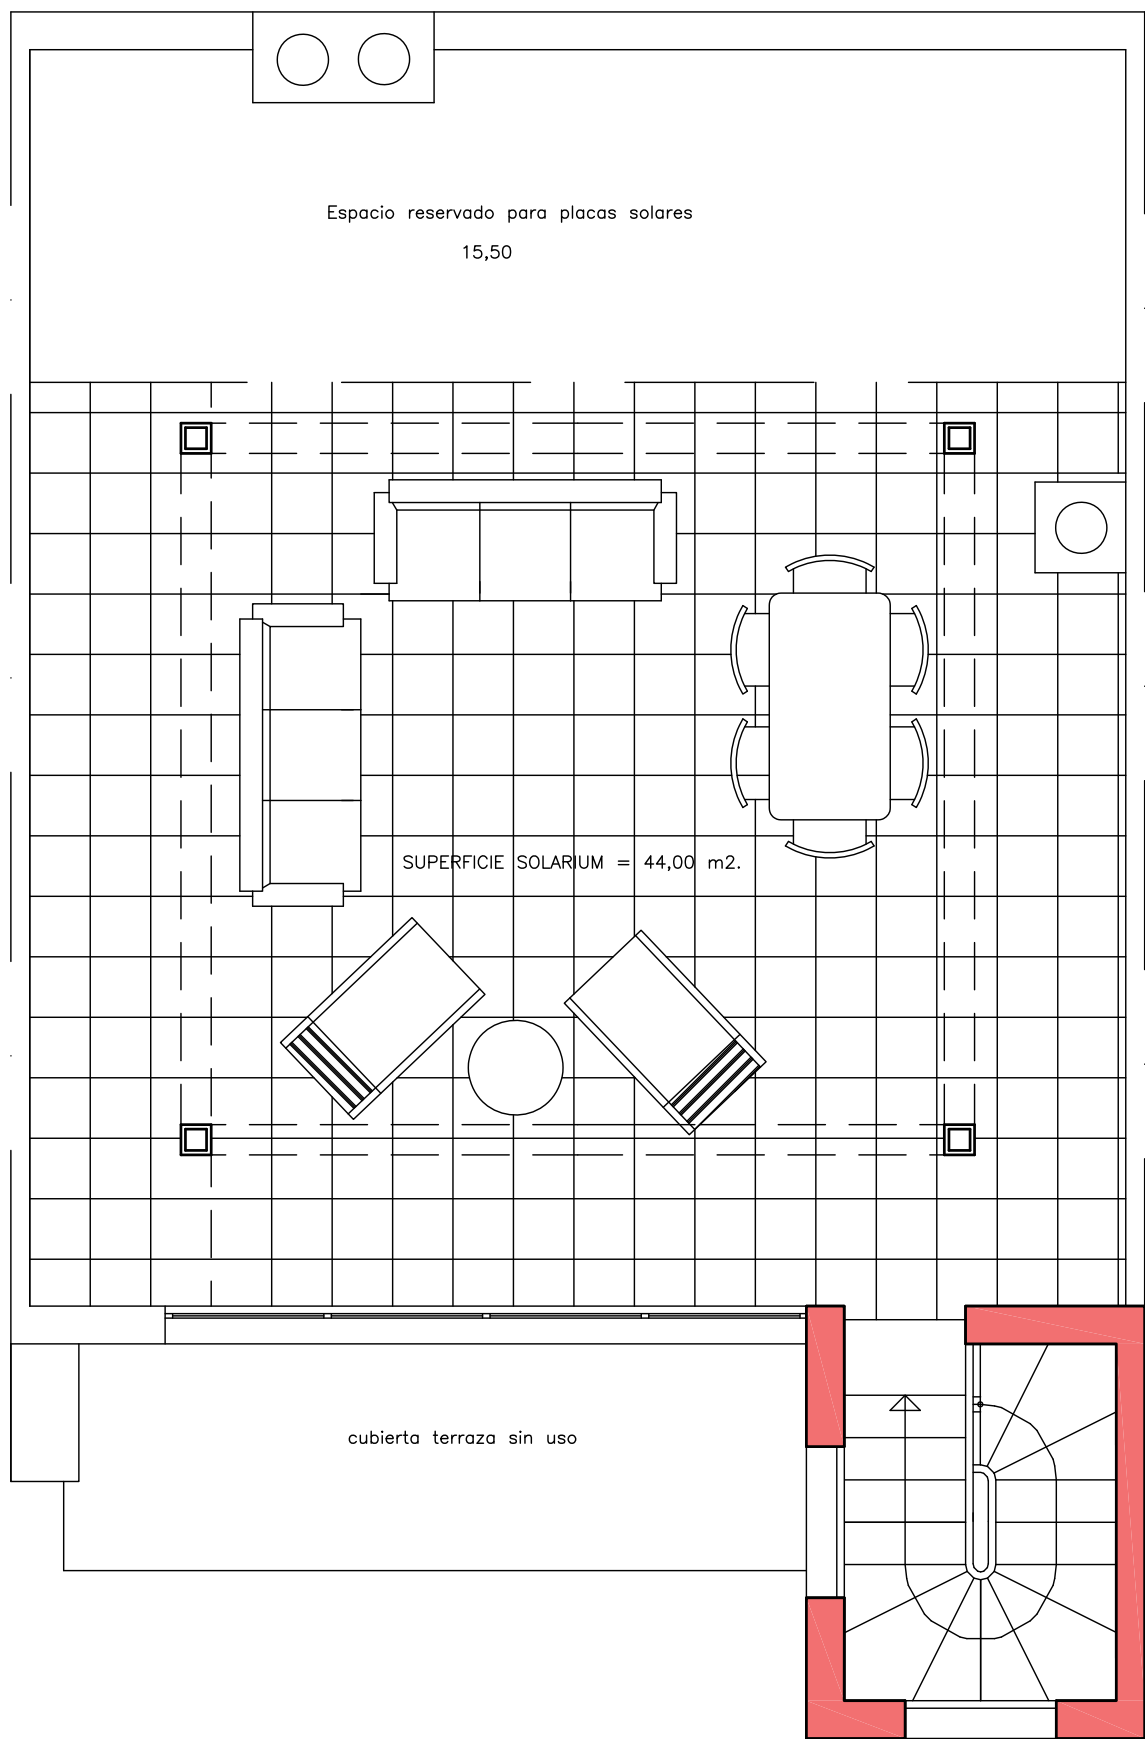


ESCALA:
1/50

PLANTA SOLARIUM

SUP. UTIL : 59,00 M2.

SUP. CONSTRUIDA: 70,00 M2.

SUP. DE PARCELA NETA: 150,00 M2.

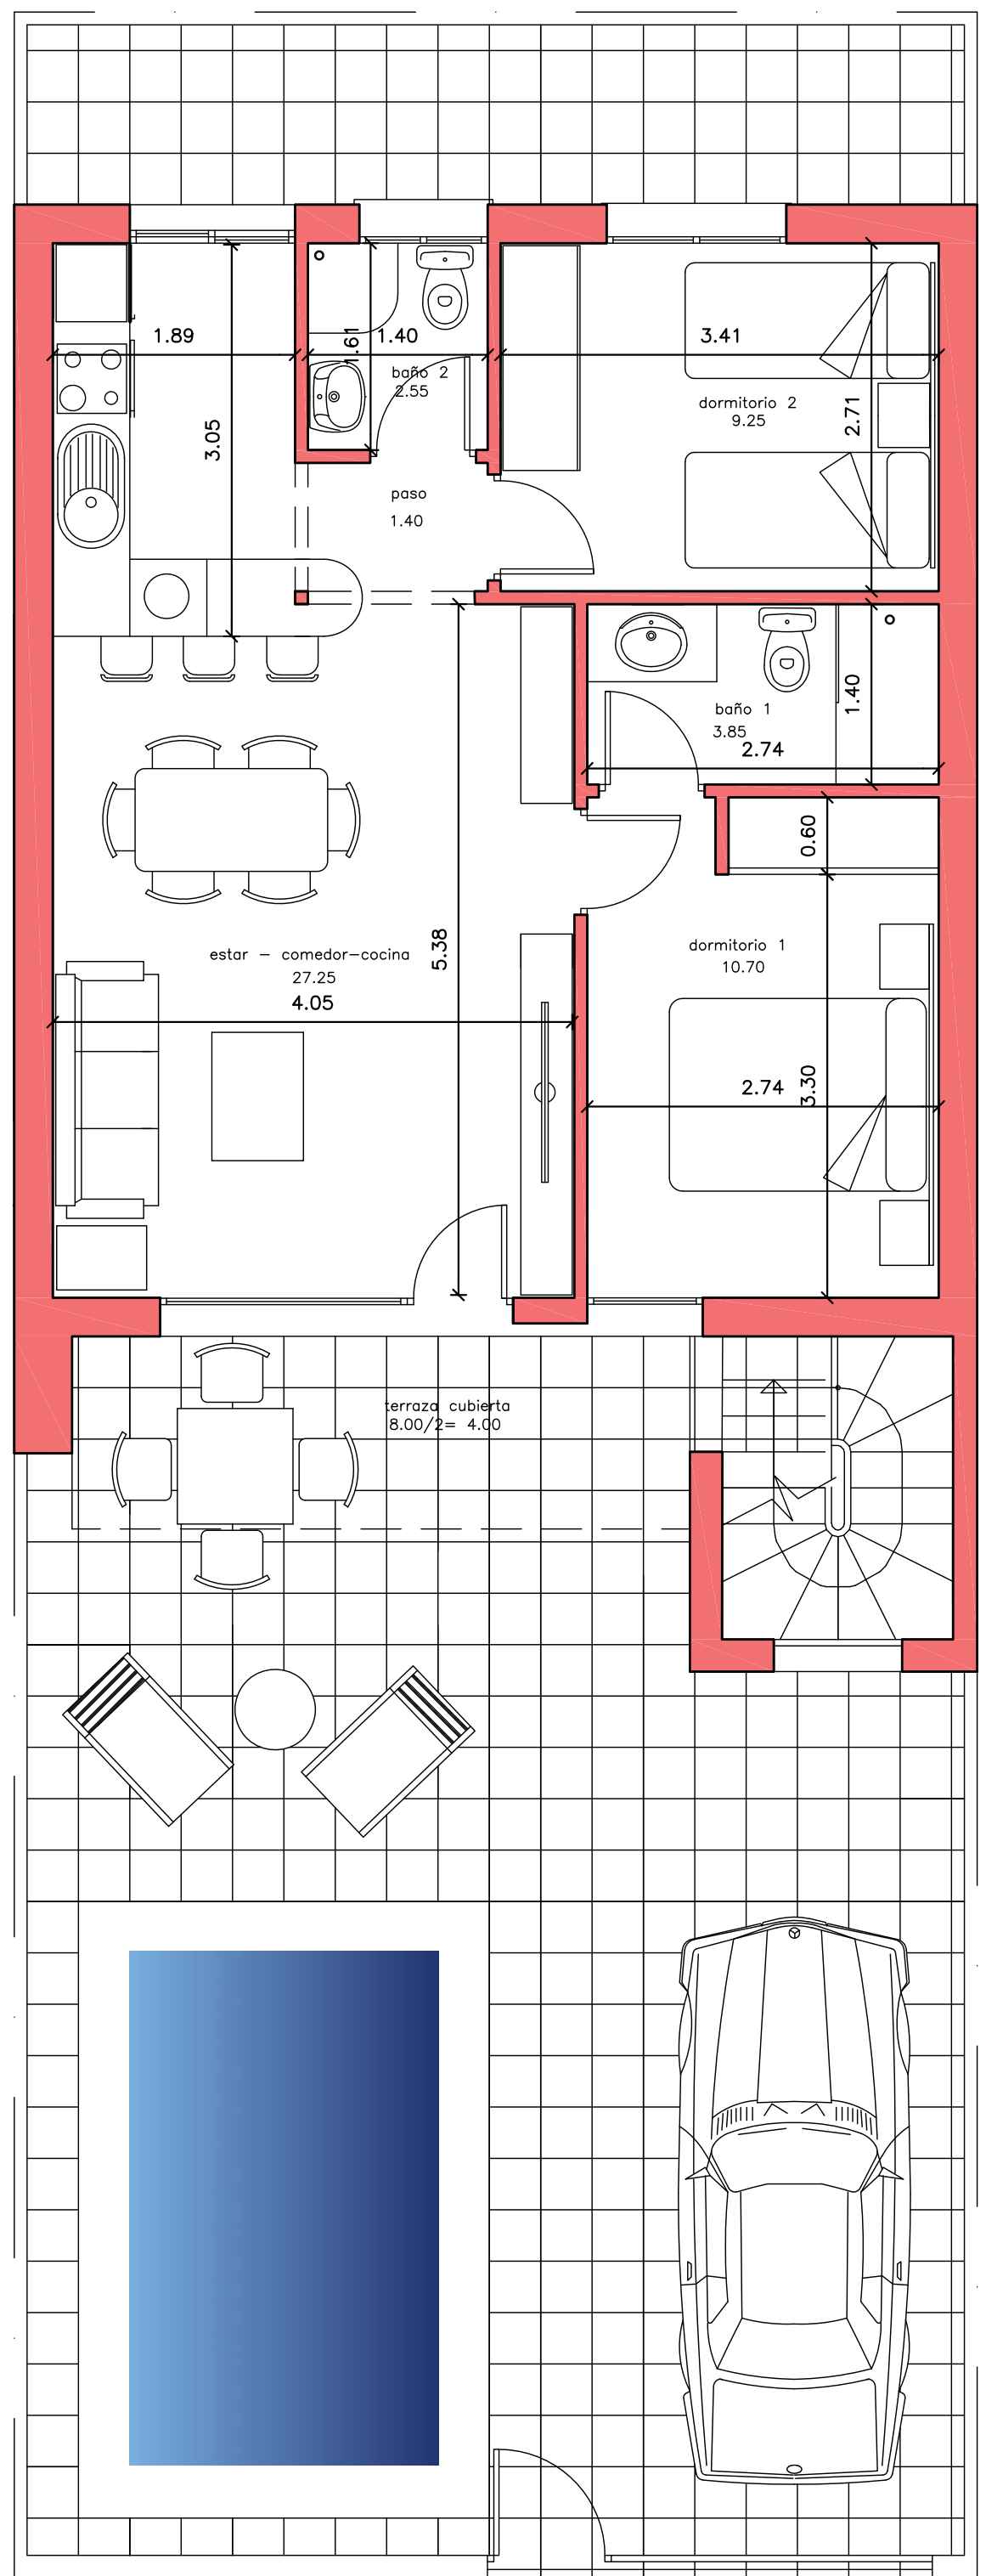

ESCALA:
1/50

PLANTA BAJA

VIVIENDA MODELO "SEVILLA"