



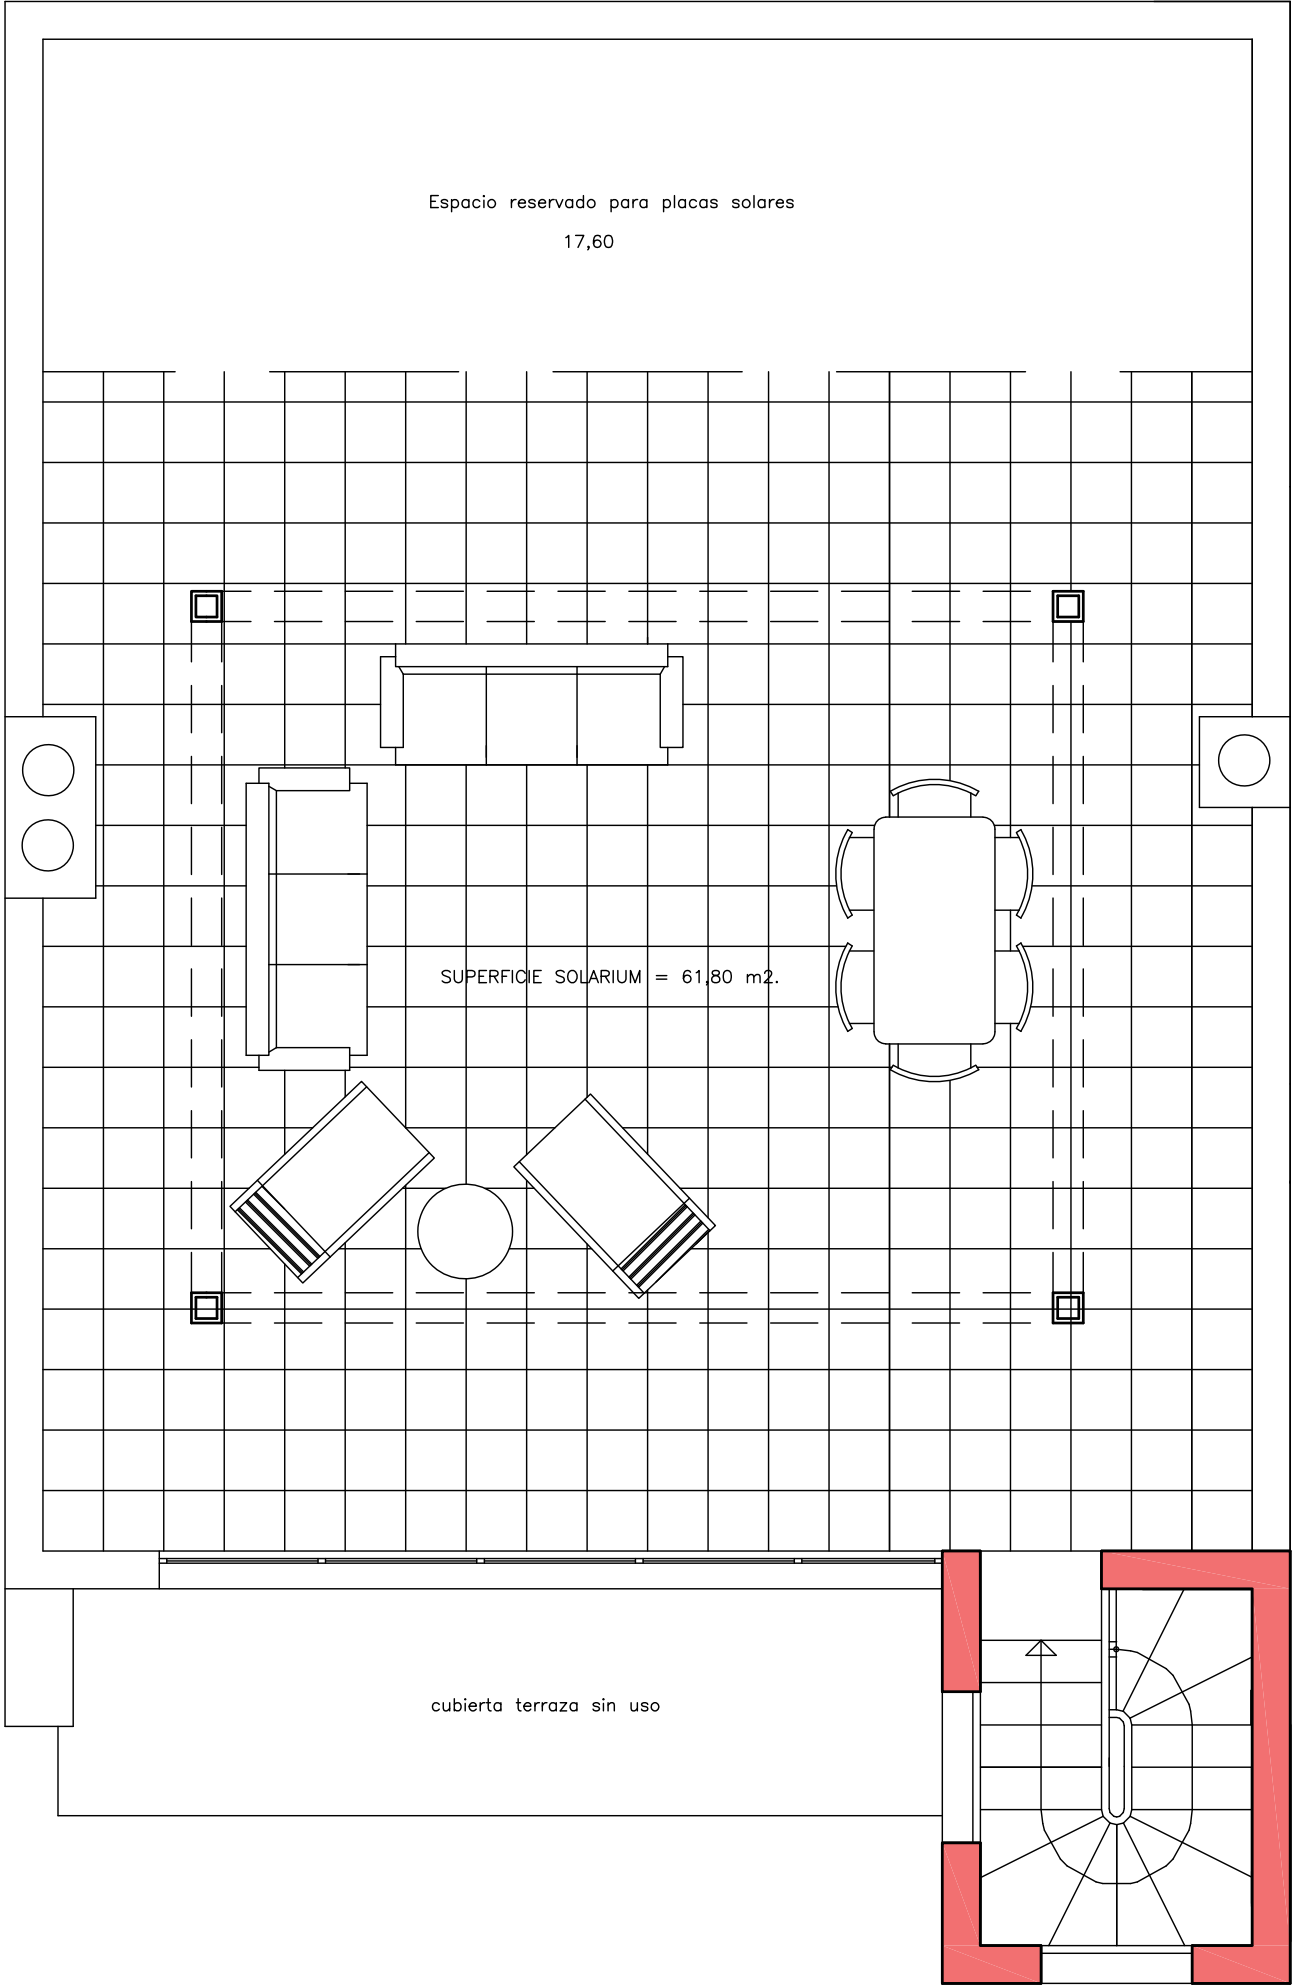

PLANTA SOLARIUM

SUP. UTIL : 79,85 M2.
SUP. CONSTRUIDA: 94,00 M2.
SUP. DE PARCELA NETA: 200,00 M2.

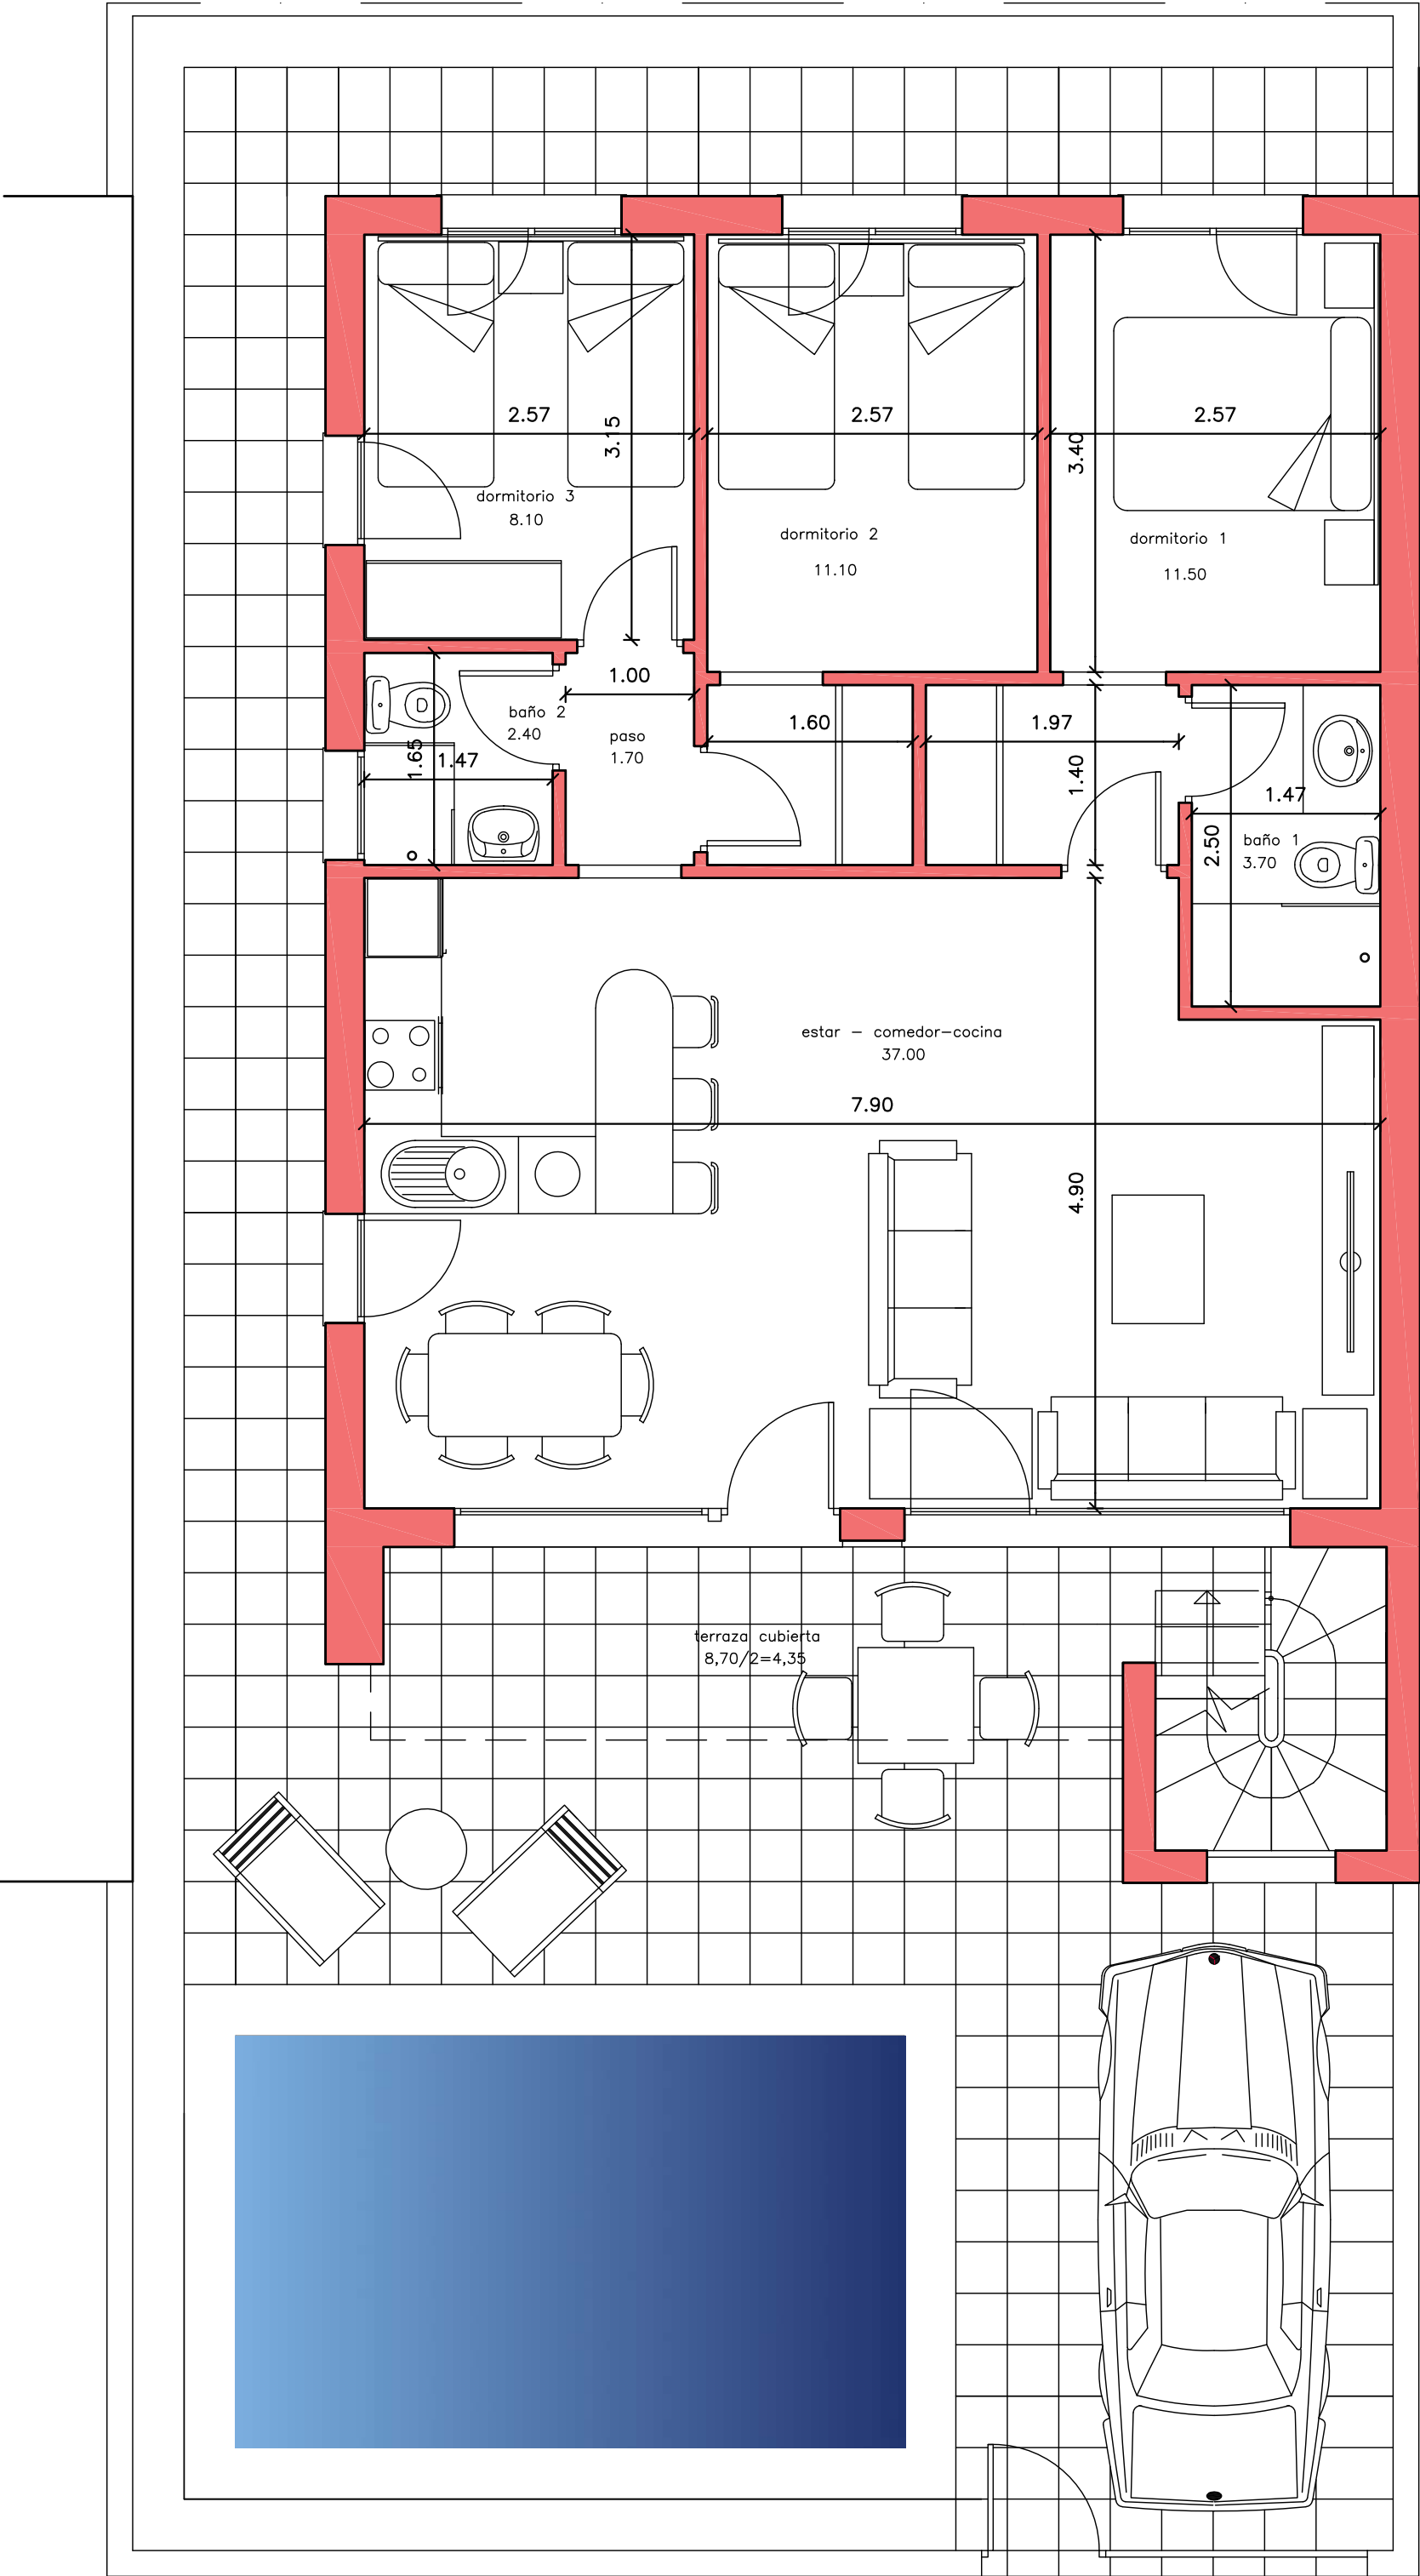

PLANTA BAJA

ESCALA:
1/50

VIVIENDA "MODELO GRANADA"