


PLANTA ALTA

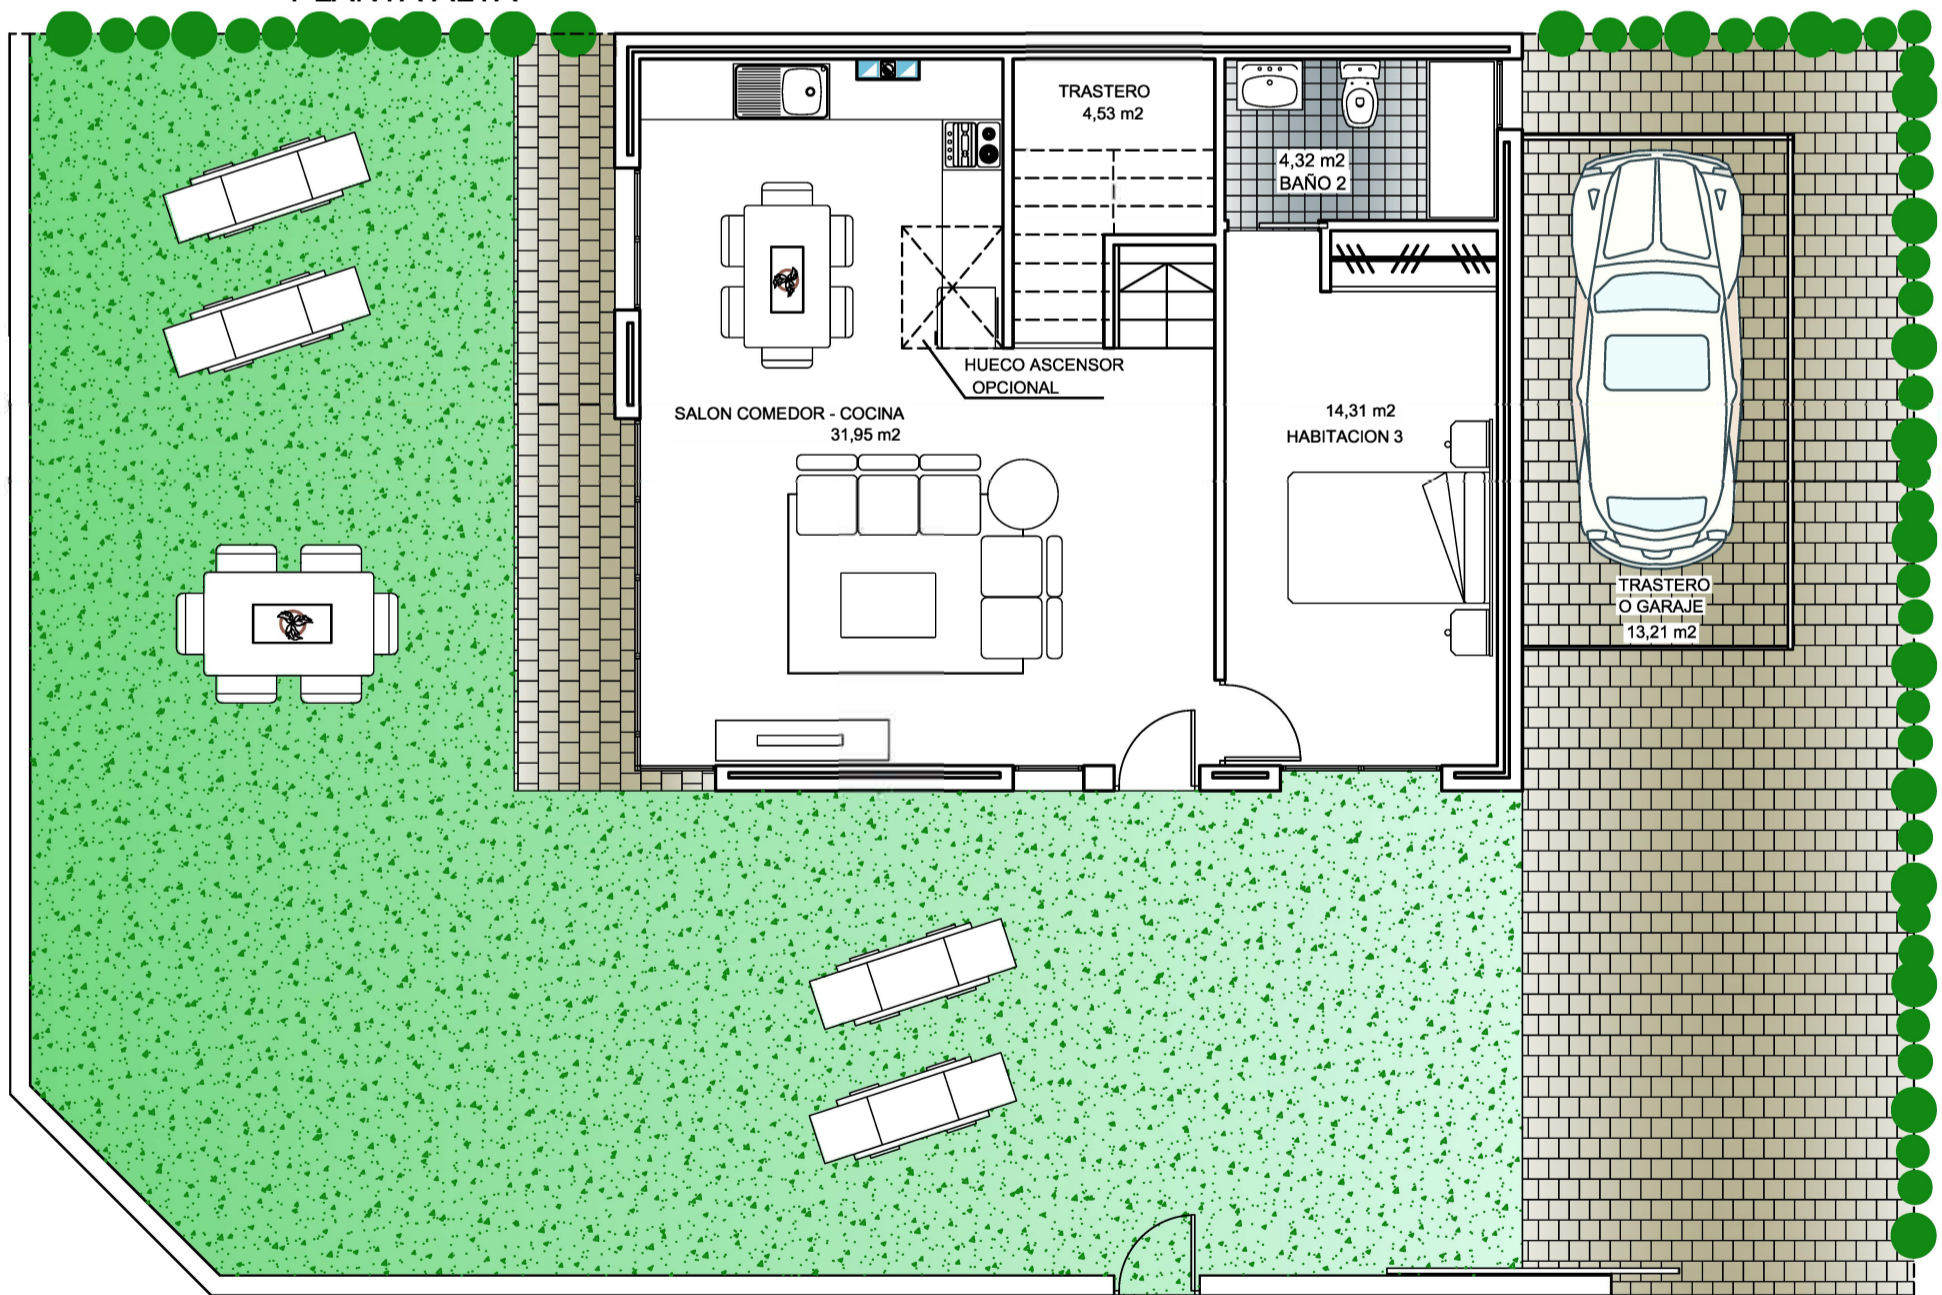

PLANTA BAJA

SUPERFICIES		DESCRIPCIÓN :	PLANO :
SUP. CONST. en VIV.	107,25 m2	CLIENTE :	PLANTAS
SUP. TRASTERO O GARAJE	13,21 m2		Distribución
SUP. SOLARIUM	24,85 m2		Mobiliario
SUP. EXTERIOR. P. BAJA	153,56 m2		Superficies
SUP. PARCELA	234,27 m2	ESCALA : 1:75	REFERENCIA :
		VILLA 2	FECHA : ENERO 2016
		Antonio Onsurbe Sanchez n° col. 941 C.O.A.A.T.M.U.	HOJA N° :
		Francisco Blanco Pulet n° col. 5867 C.O.A.C.V.	Revis: 0

NOTA: EL DISEÑO PUEDE SUFRIR VARIACIONES DISTRIBUTIVAS