



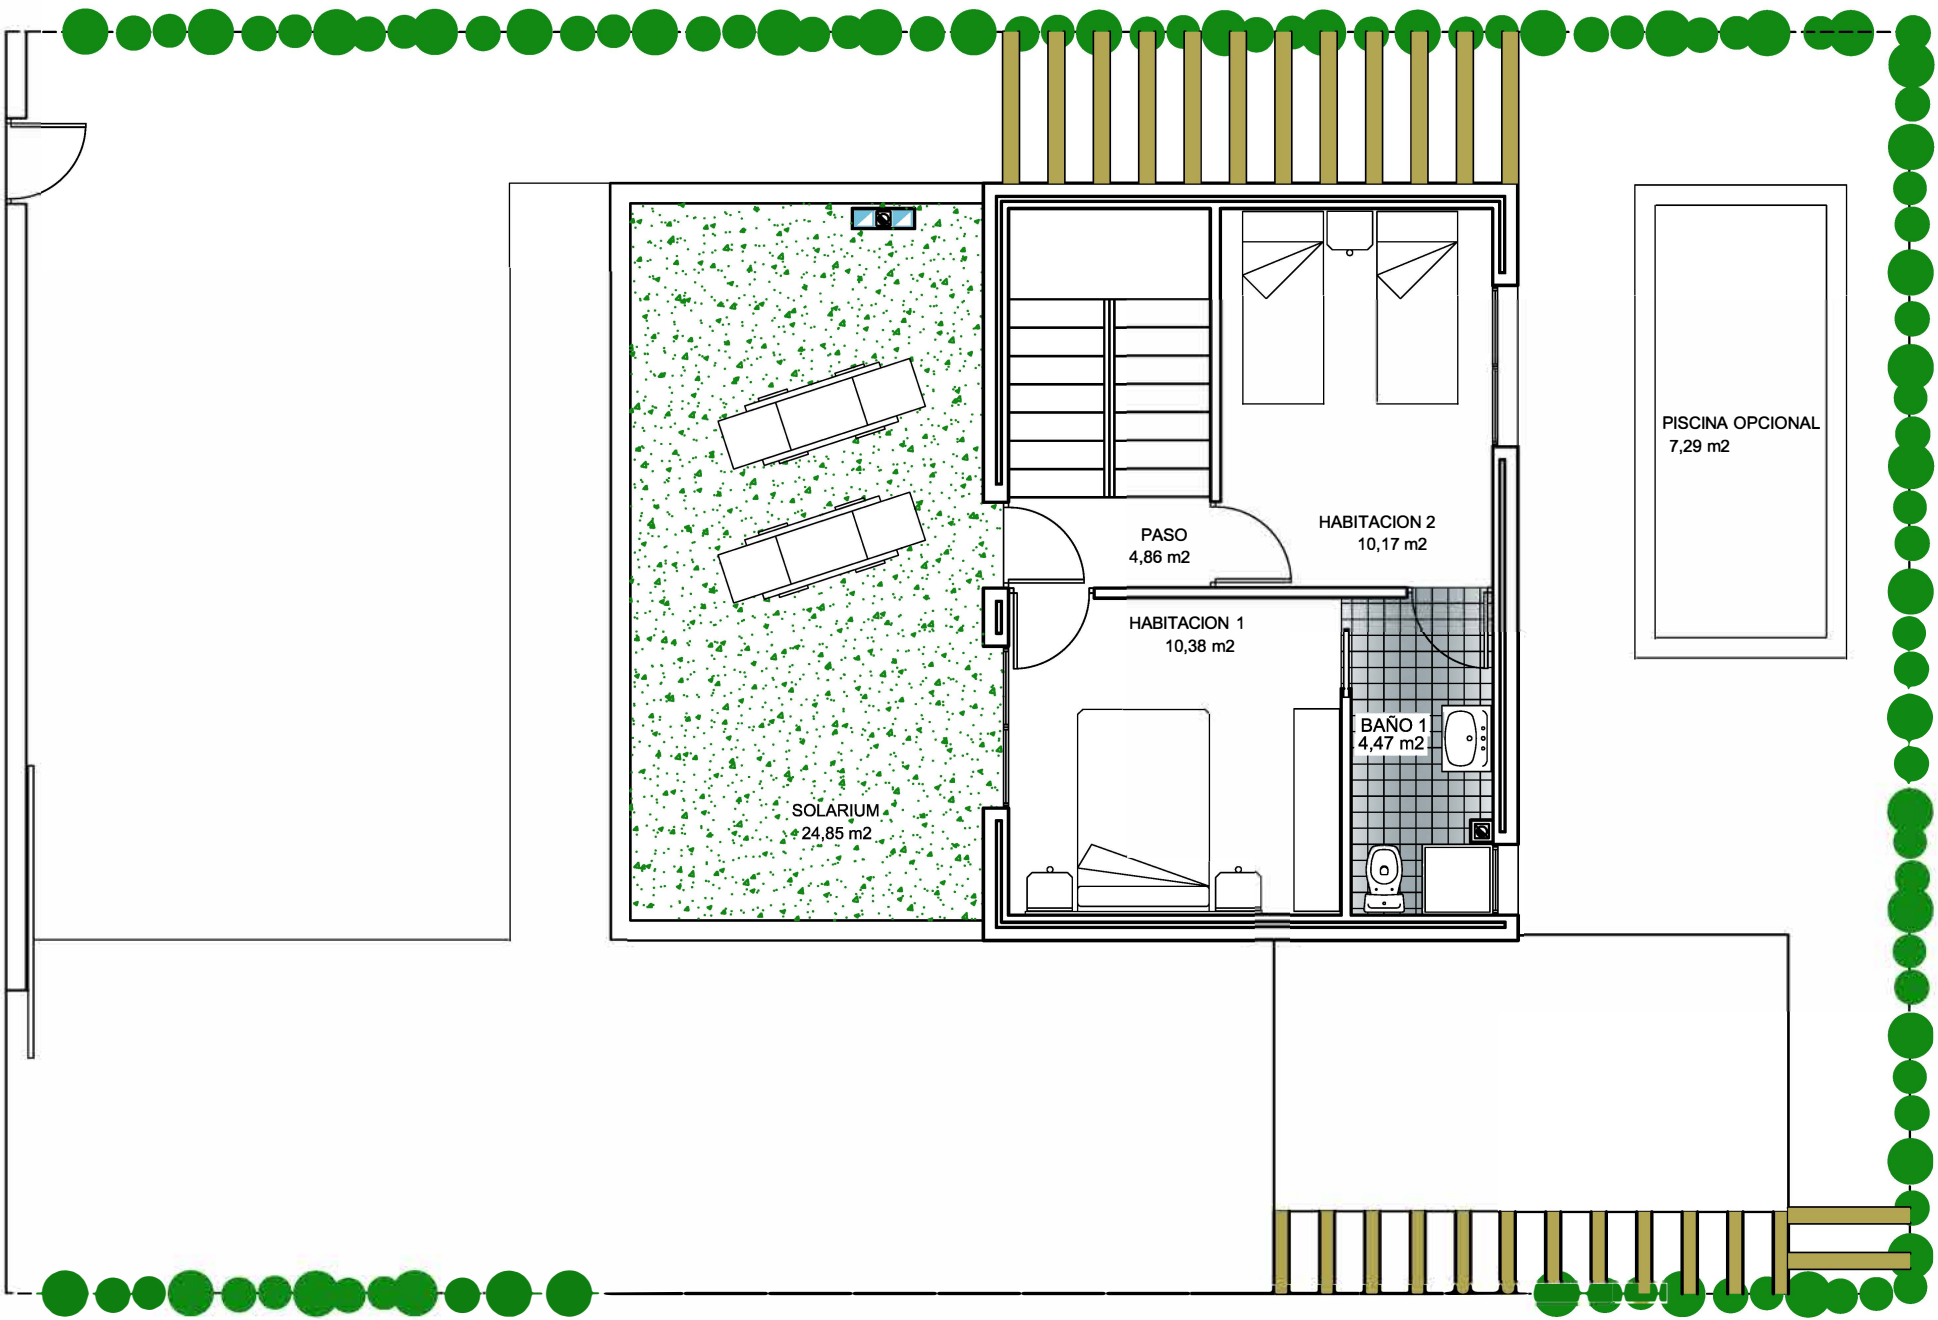

PLANTA ALTA

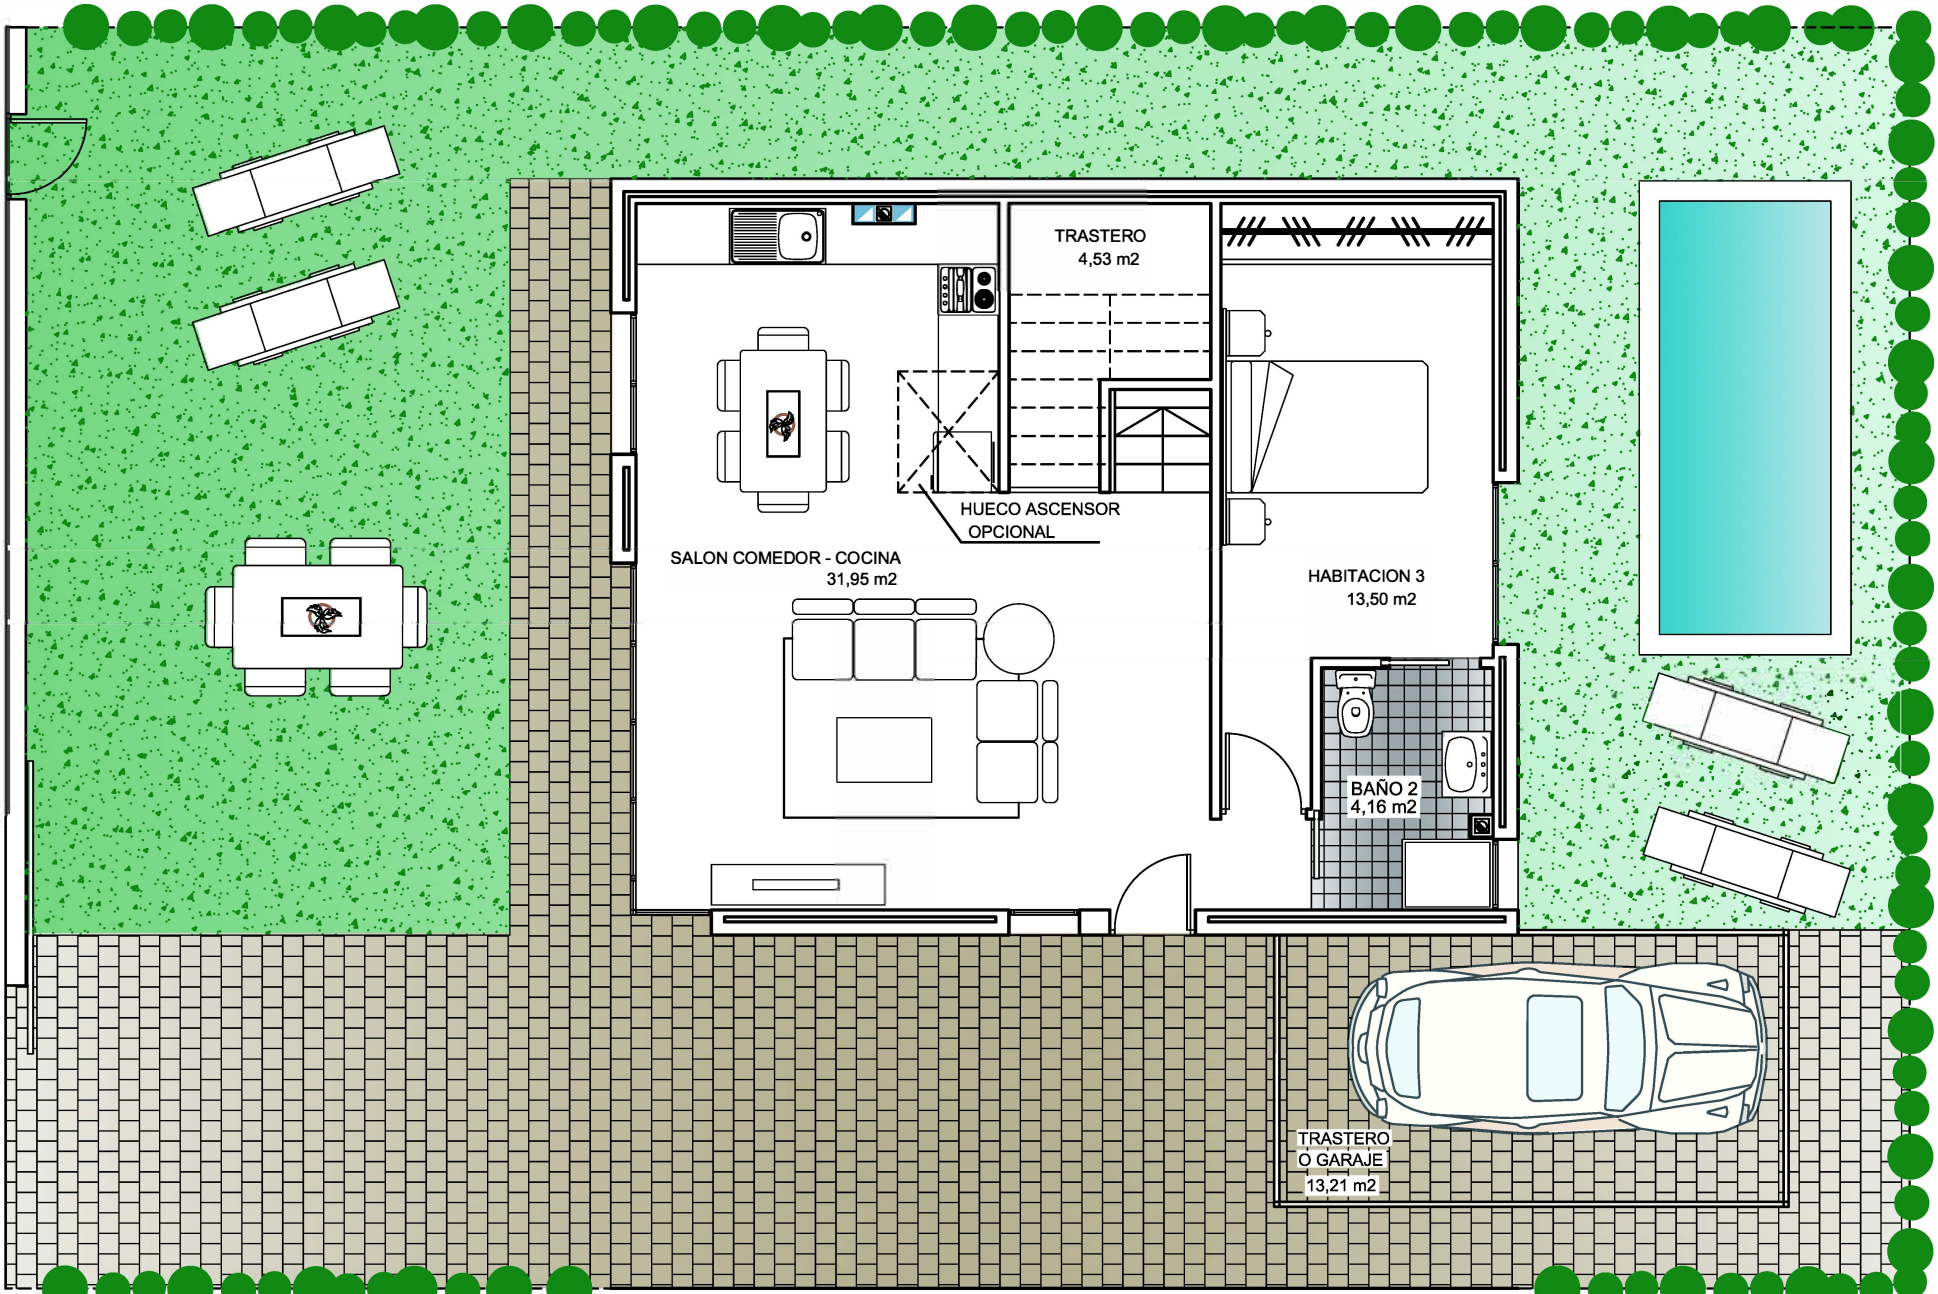

PLANTA BAJA

SUPERFICIES		DESCRIPCIÓN :		PLANO :	
SUP. CONST. en VIV.	107,25 m2	CLIENTE :		PLANTAS	
SUP. TRASTERO O GARAJE	13,21 m2	ESCALA : 1:75		Distribución	
SUP. SOLARIUM	24,85 m2	VILLA 1		Mobiliario	
SUP. EXTERIOR. P. BAJA	155,29 m2	Antonio Onsurbe Sanchez n° col. 941 C.O.A.A.T.M.U.		REFERENCIA :	
SUP. PARCELA	236,00 m2	Francisco Blanco Pulet n° col. 5867 C.O.A.C.V.		FECHA : ENERO 2016	
NOTA: EL DISEÑO PUEDE SUFRIR VARIACIONES DISTRIBUTIVAS		Tlf. 637 550 858 email info@lededra.com		HOJA N° :	
				Revis: 0	