



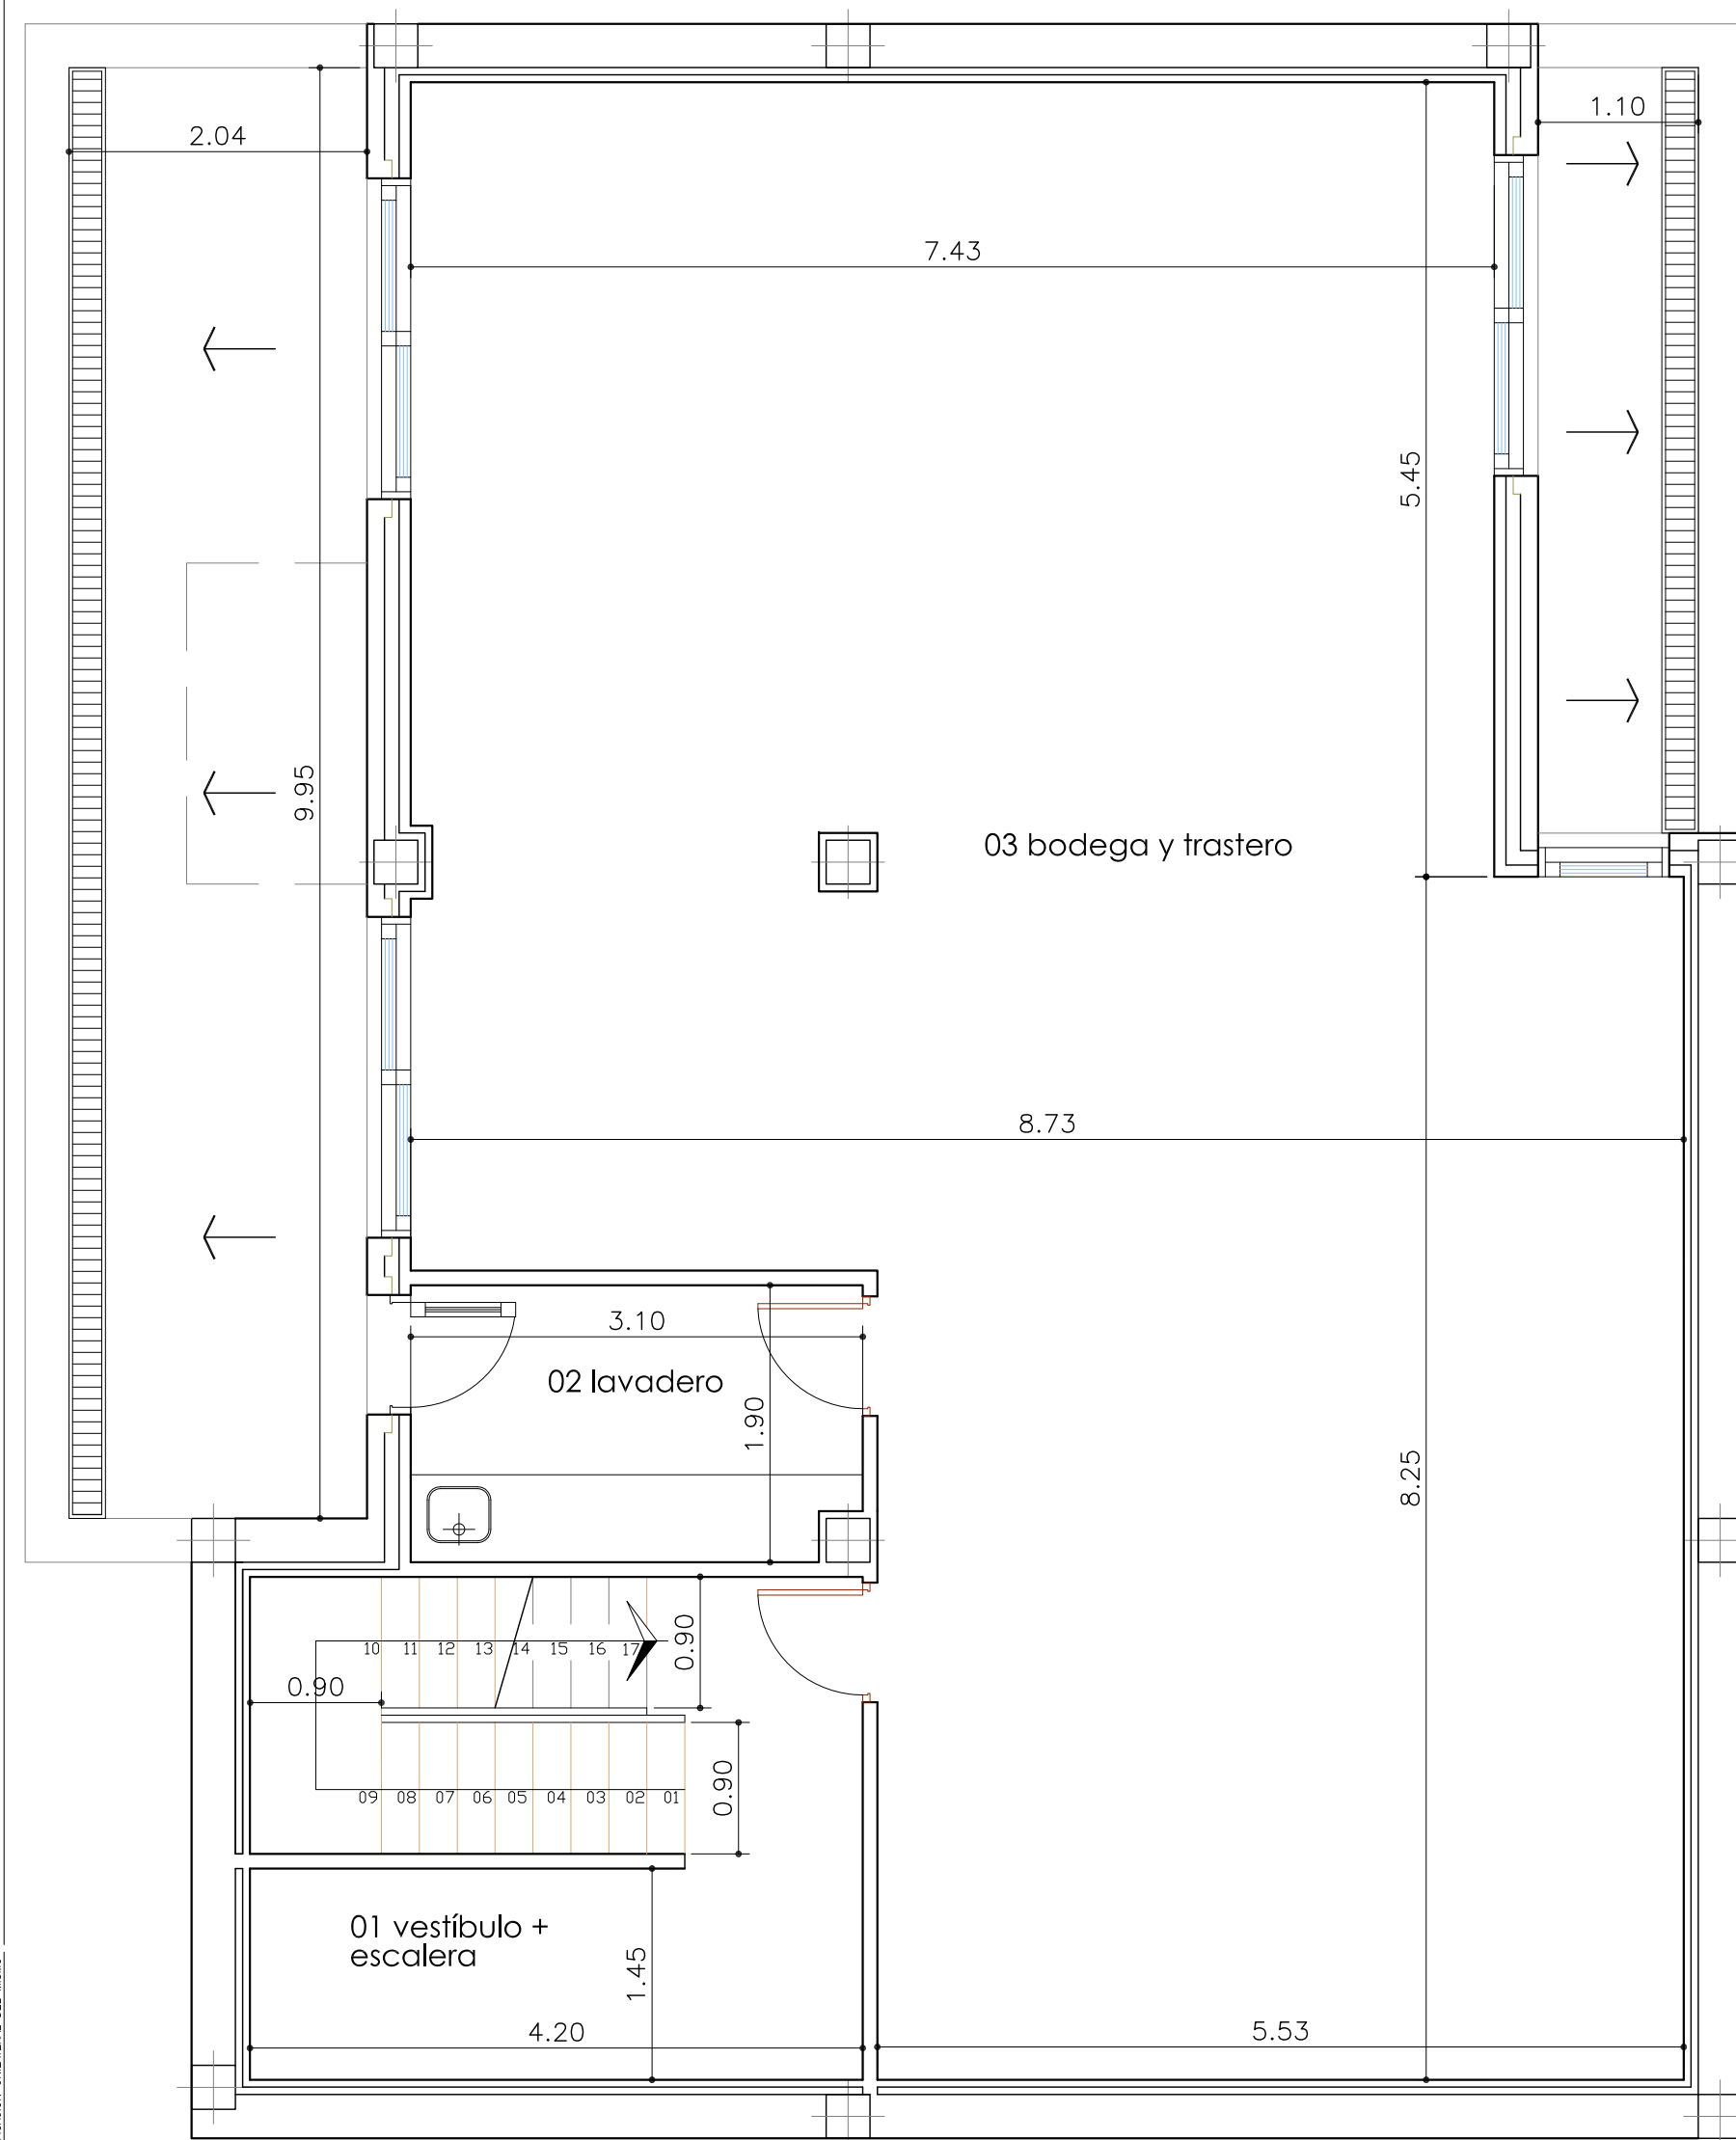


Planta sótano

COTAS Y CUMPLIMIENTO DC-09

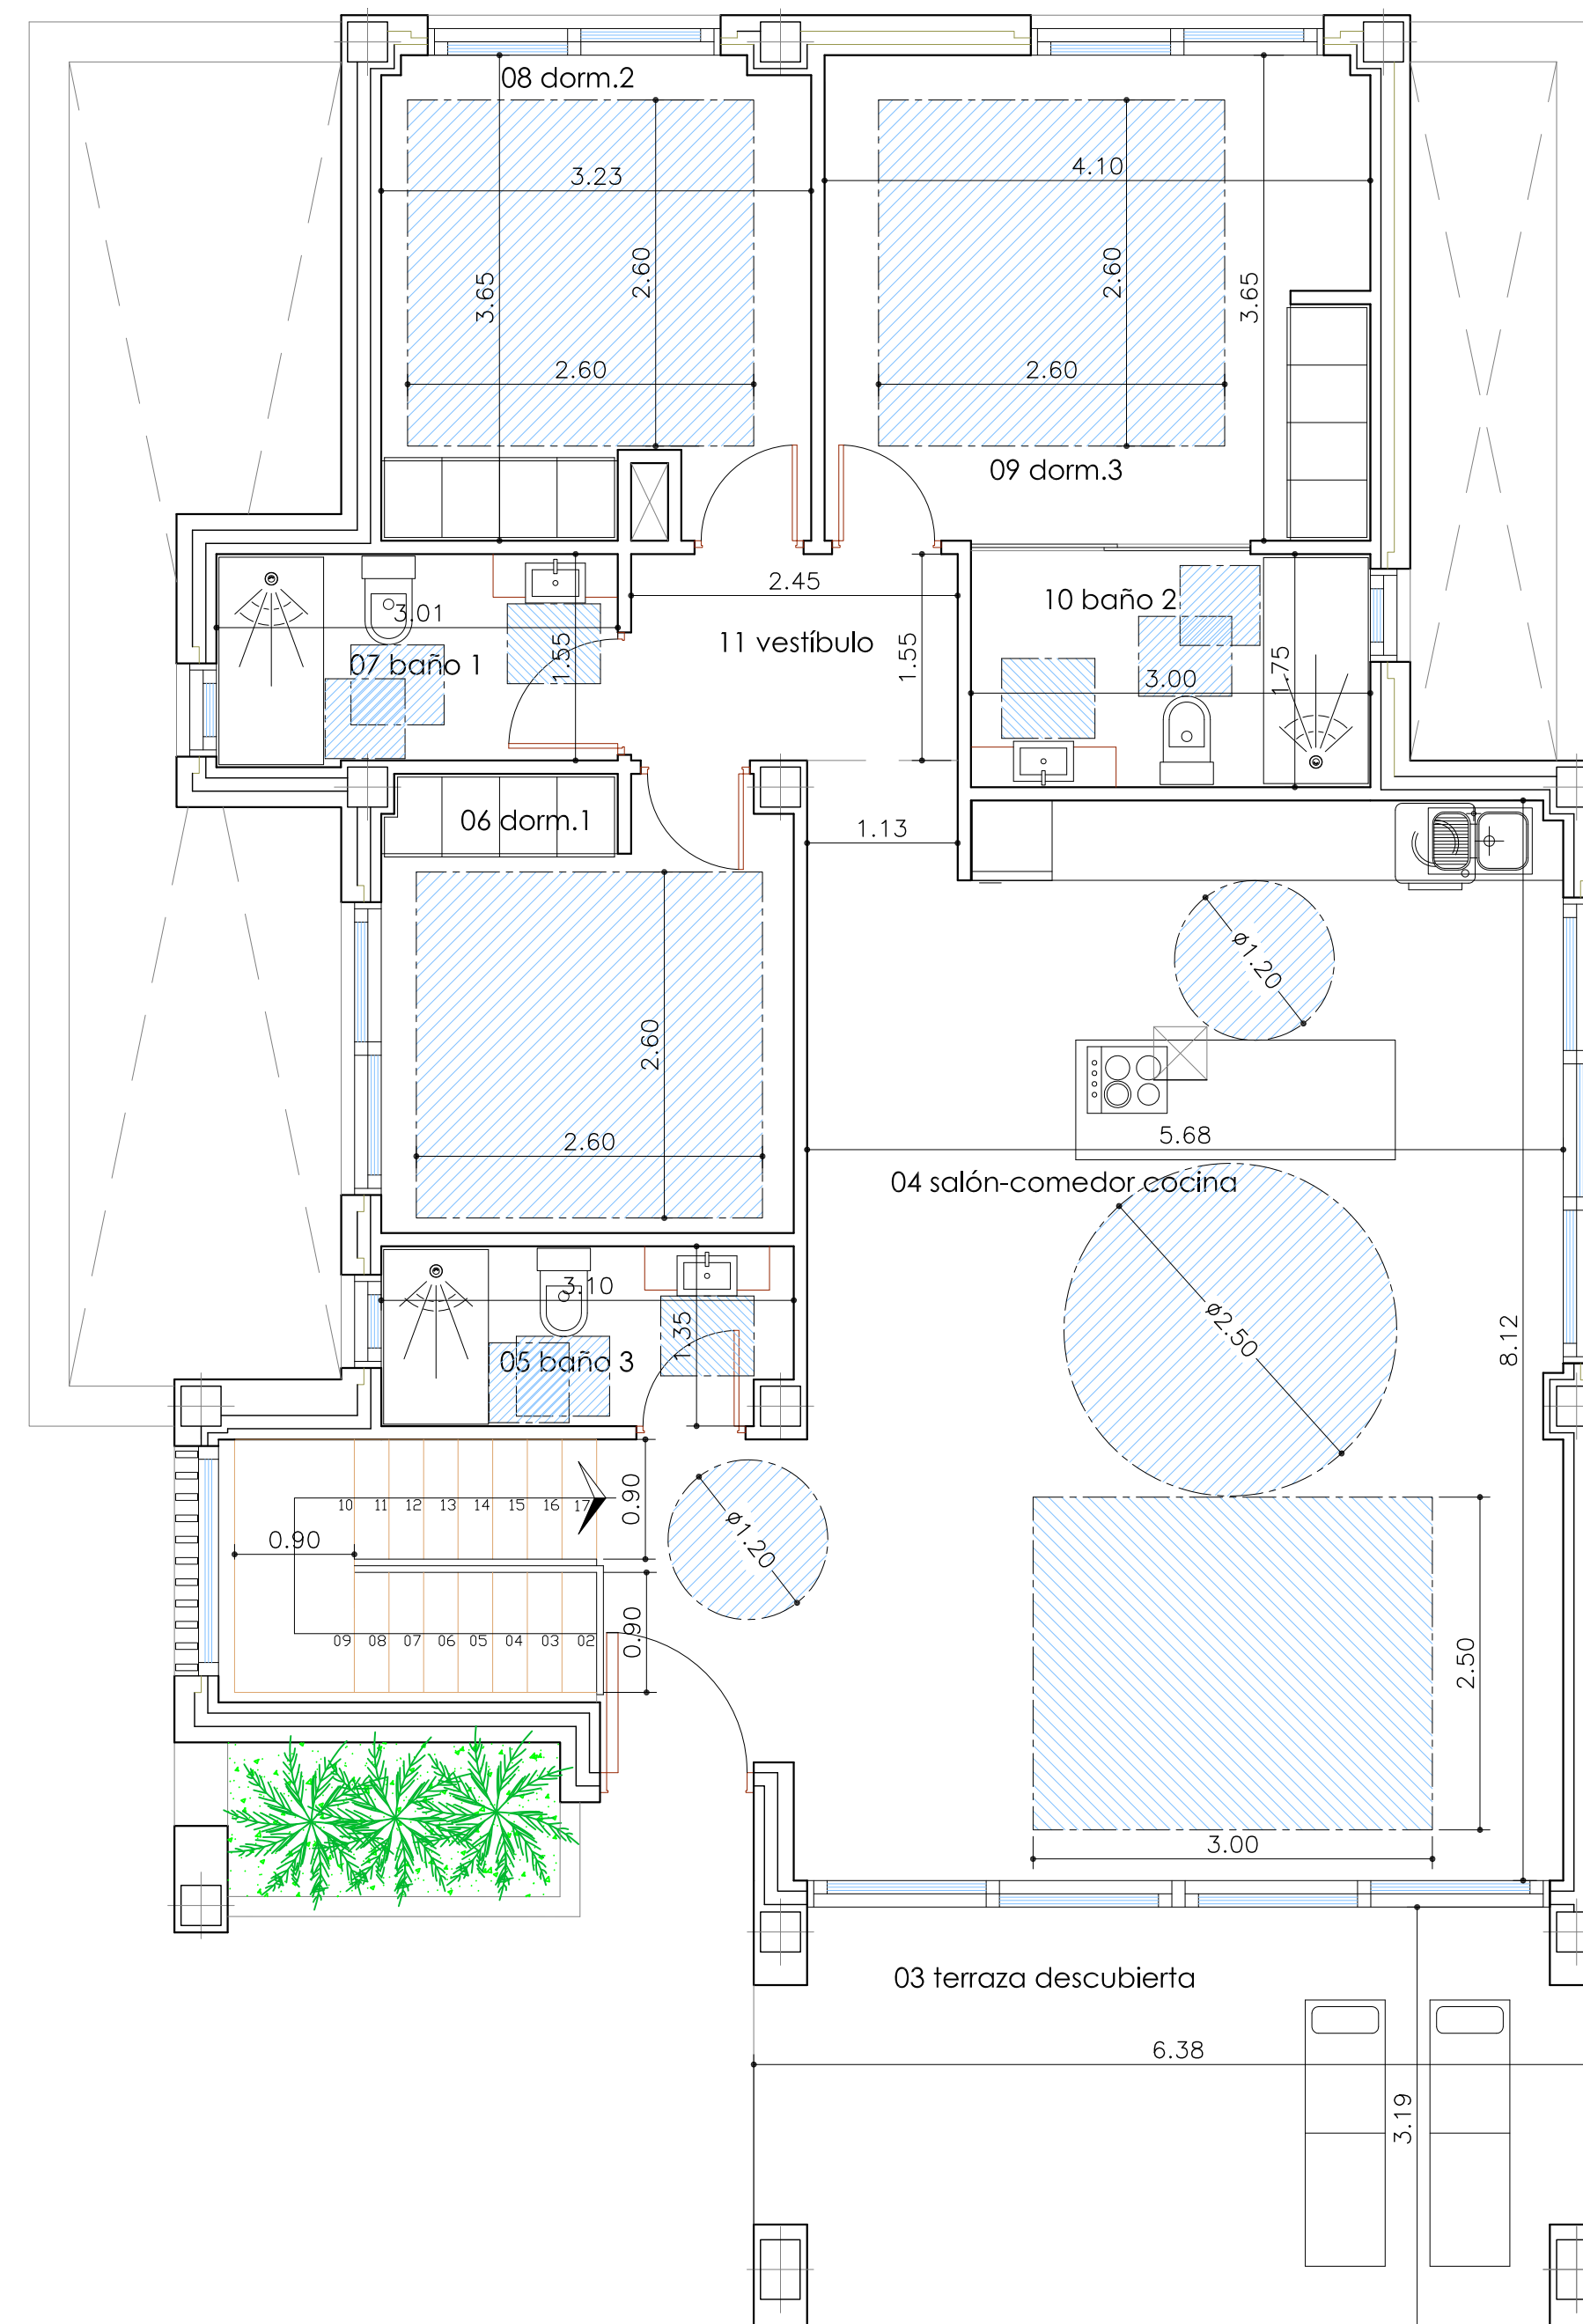



Planta baja

COTAS Y CUMPLIMIENTO DC-09

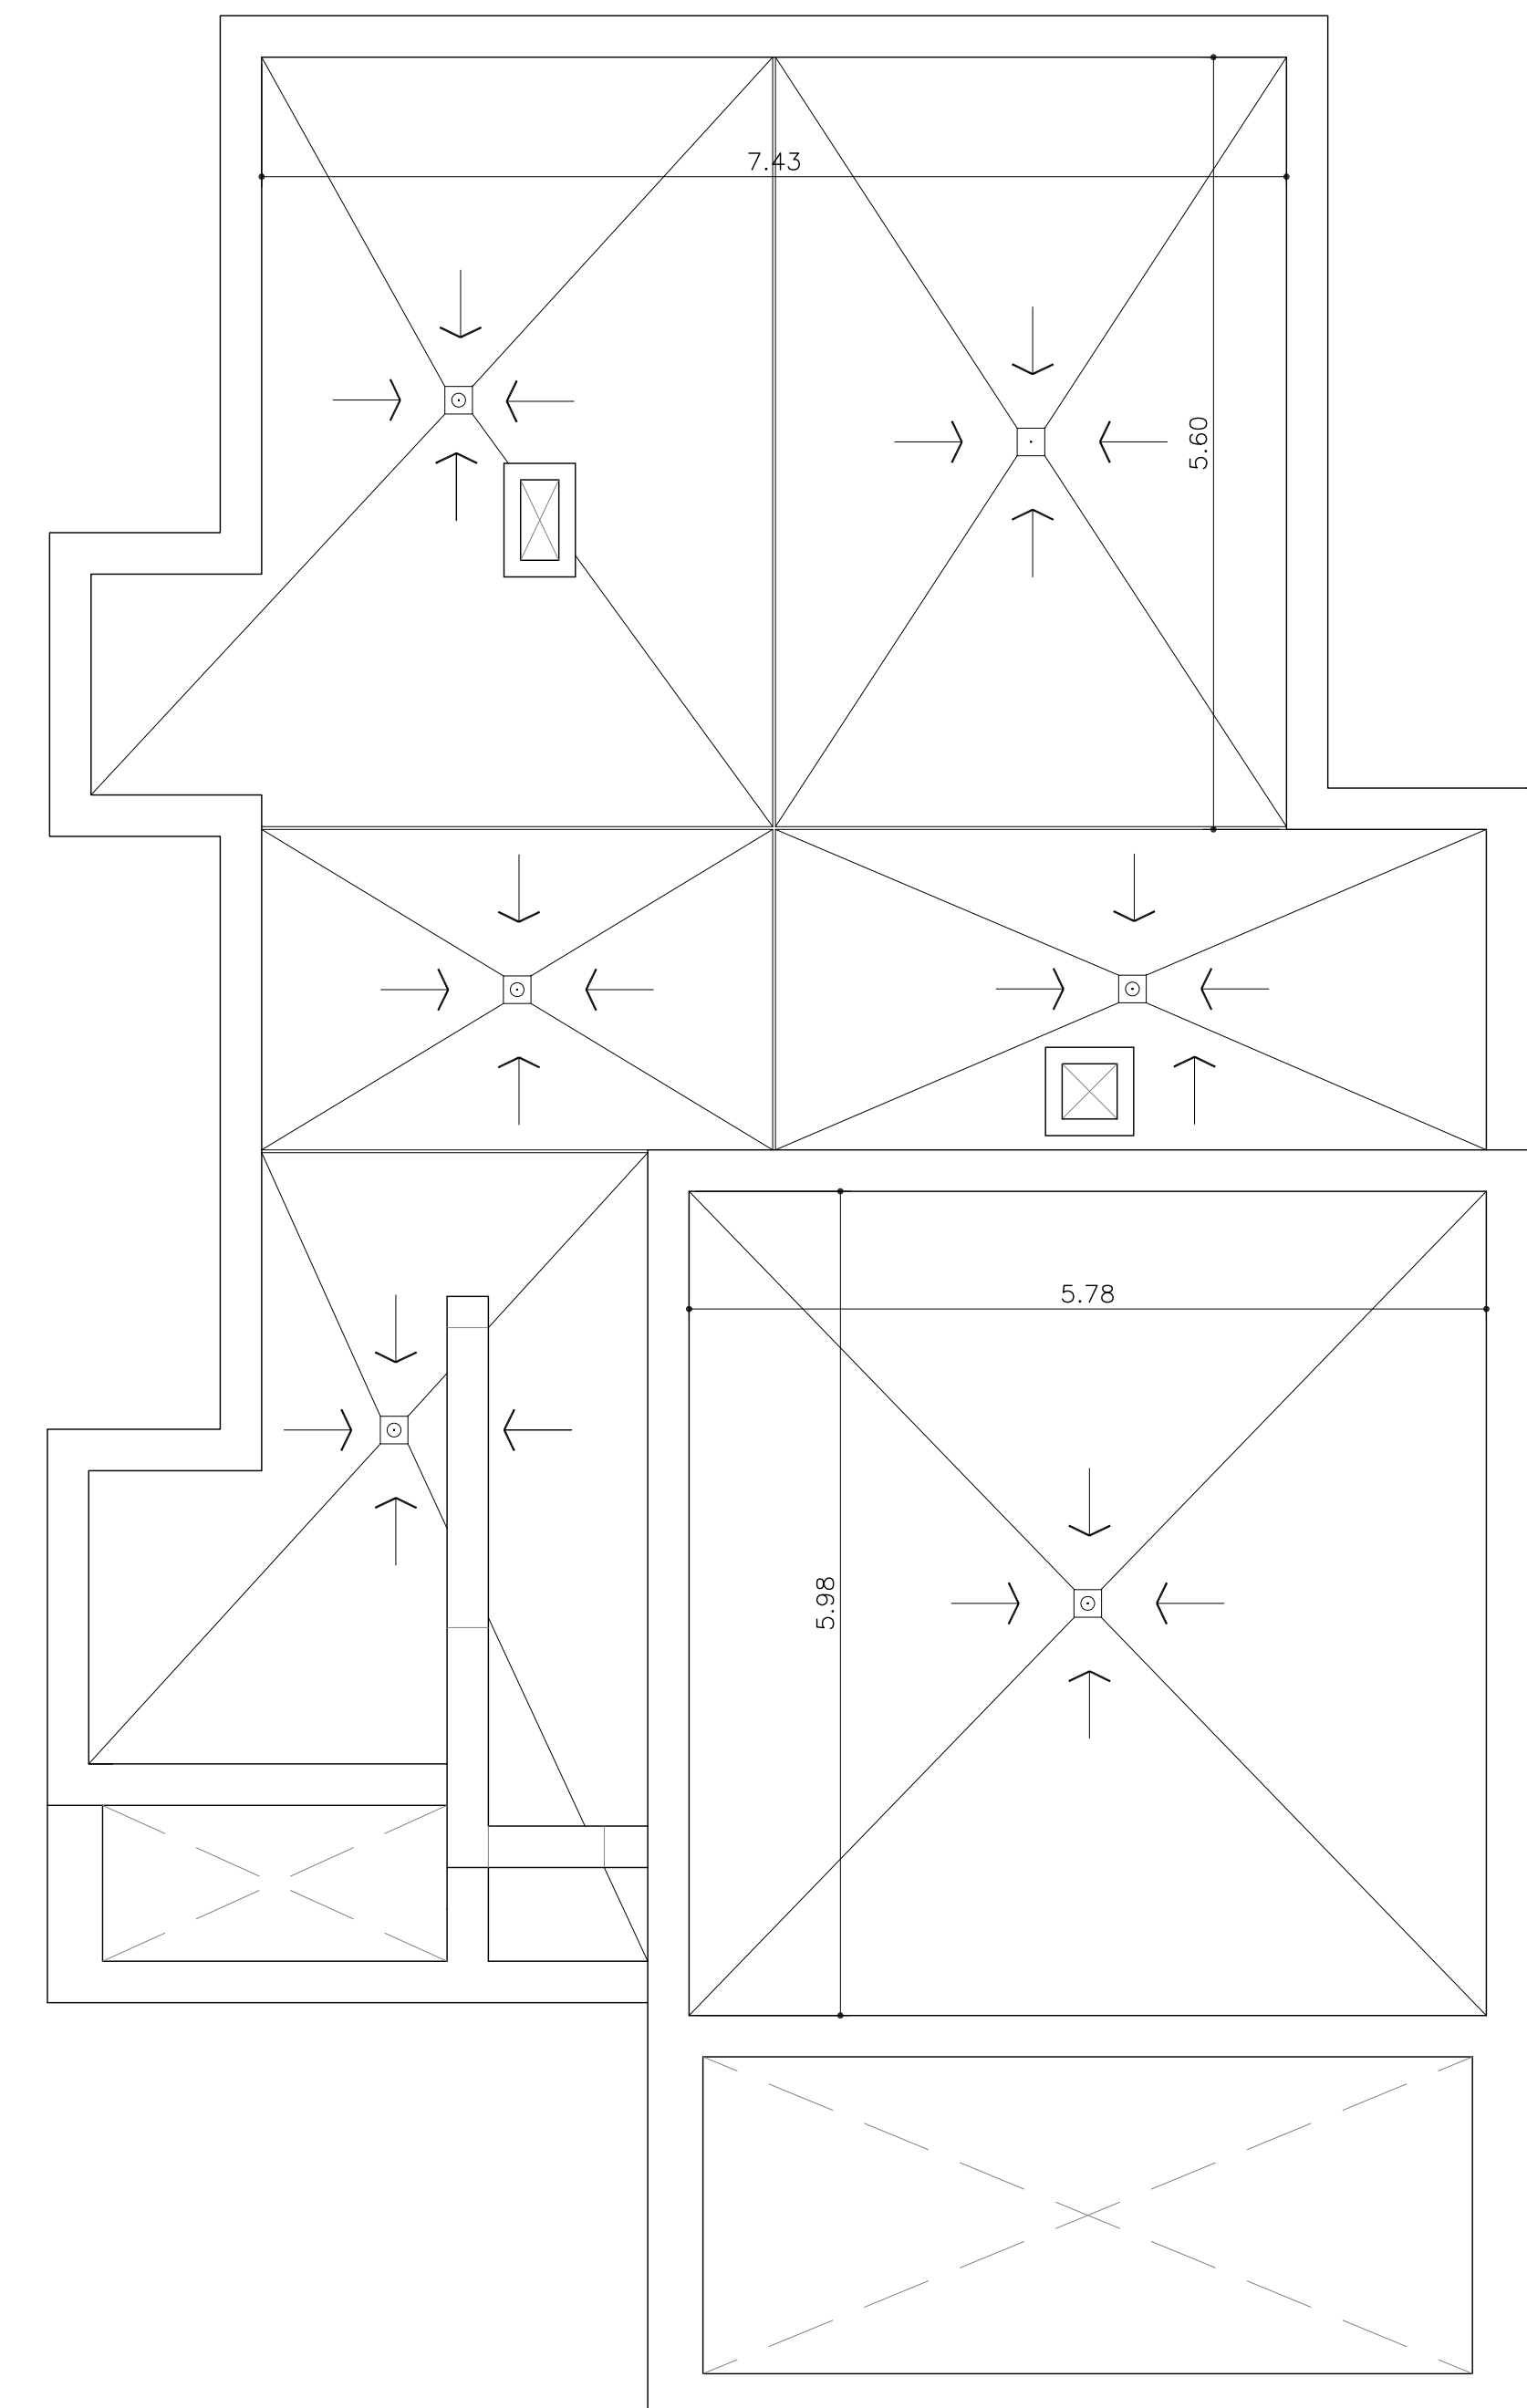

Planta cubierta

COTAS

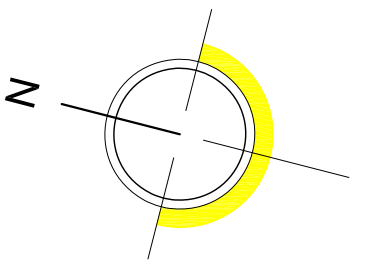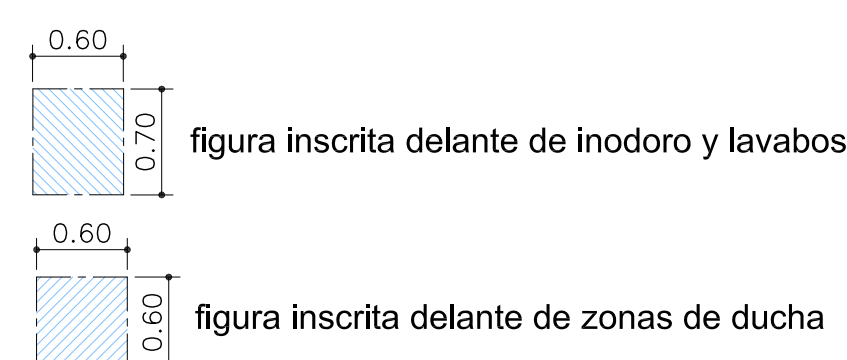

Jose ramón pastor molina
arquitecto
FRANCISCO VIE, RODRIGUEZ 12.2° - 02000 EL DHE - TEL/FAX: 555451446 - grupoproecta2@gmail.com
arquitectura y desarrollo de
inserciones inmobiliarias
Grupo proyecta-2

document digitally signed by jose ramon pastor

PROYECTO
BÁSICO

SITUACIÓN
ROJALES

SECTOR SN/6 LO MARABÚ - ESTE
PARCELA M-29-2-4 (AVDA. MÁLAGA)

PROMOTOR

JACASOL COSTA S.L.

Nº EXPTE 05-2023

FECHA	FECHA MODIFICADO
OCTUBRE 2023	-

PLANO Nº	05
----------	----

MODIFICA A PLANO Nº

ESCALA 1/50

PLANO DE

PLANTAS

COTAS Y CUMPLIMIENTO DC-09 Y DB-SUA