

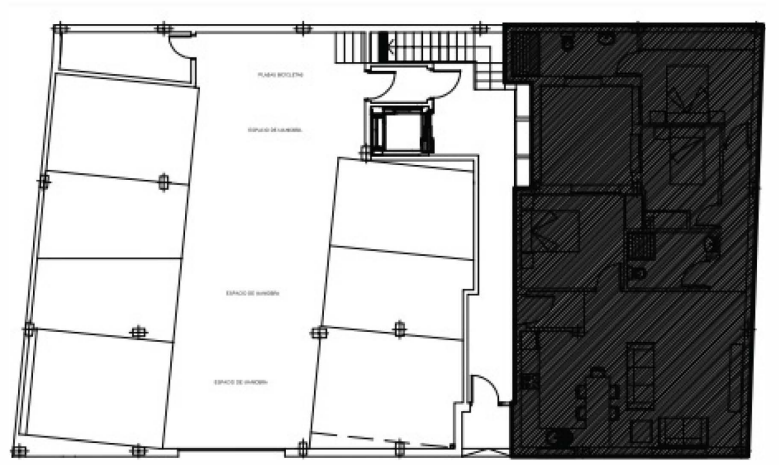


EDIFICIO DE 7 VIVIENDAS CON GARAJE Y SOLARIUMS

VIVIENDA 1 PLANTA BAJA

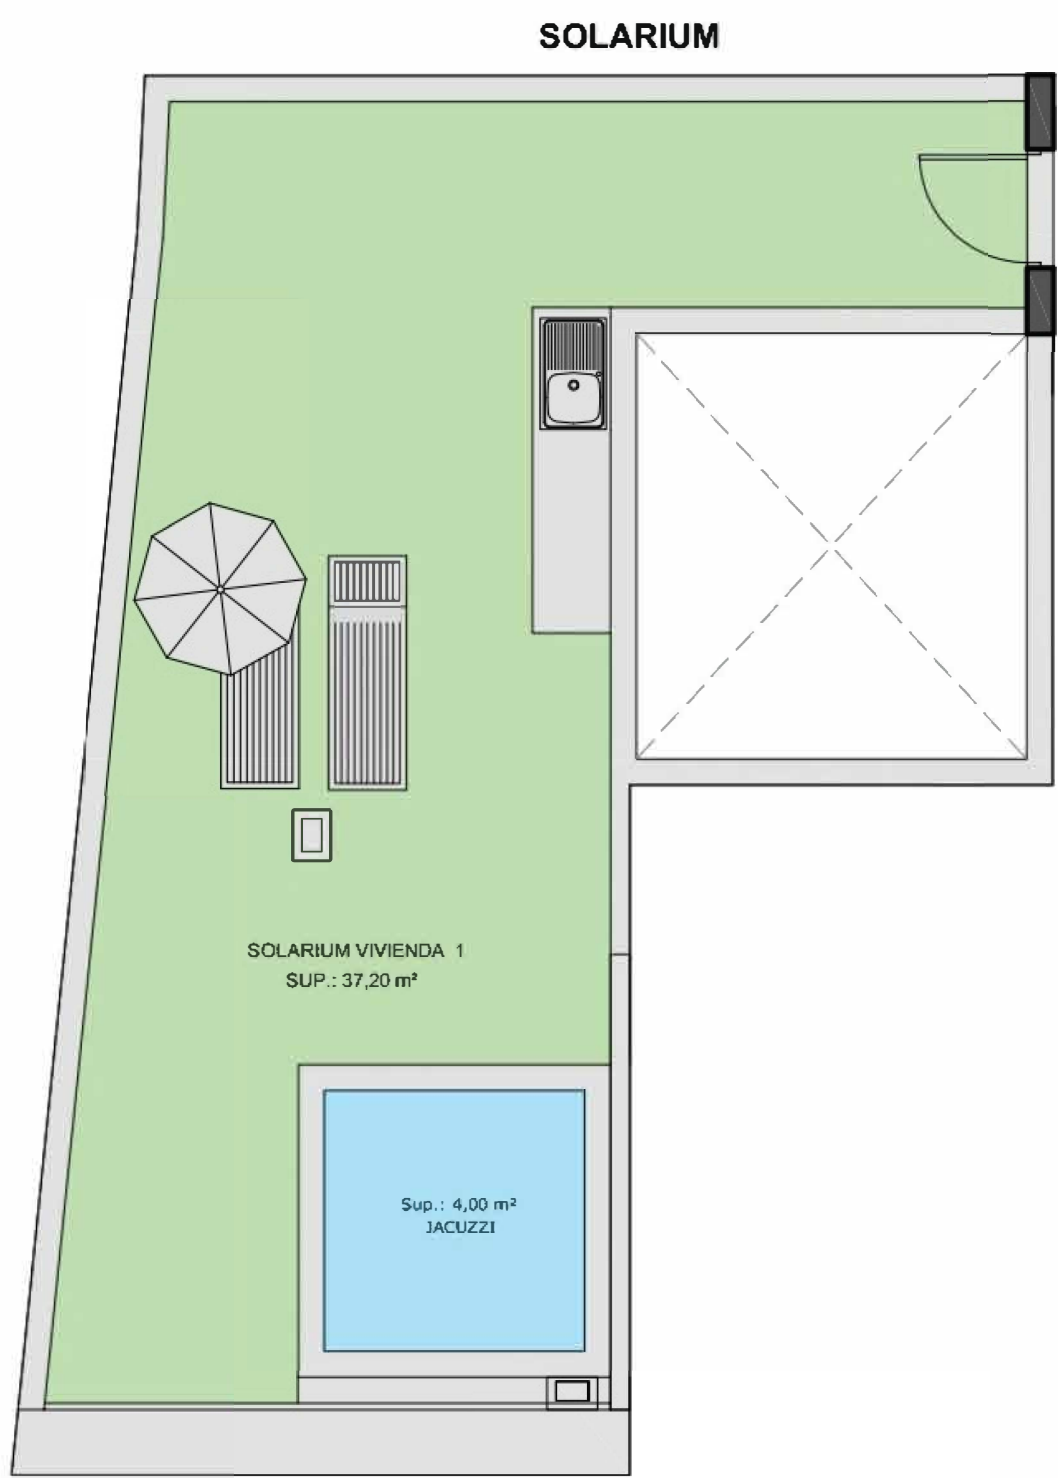

VIVIENDA 1

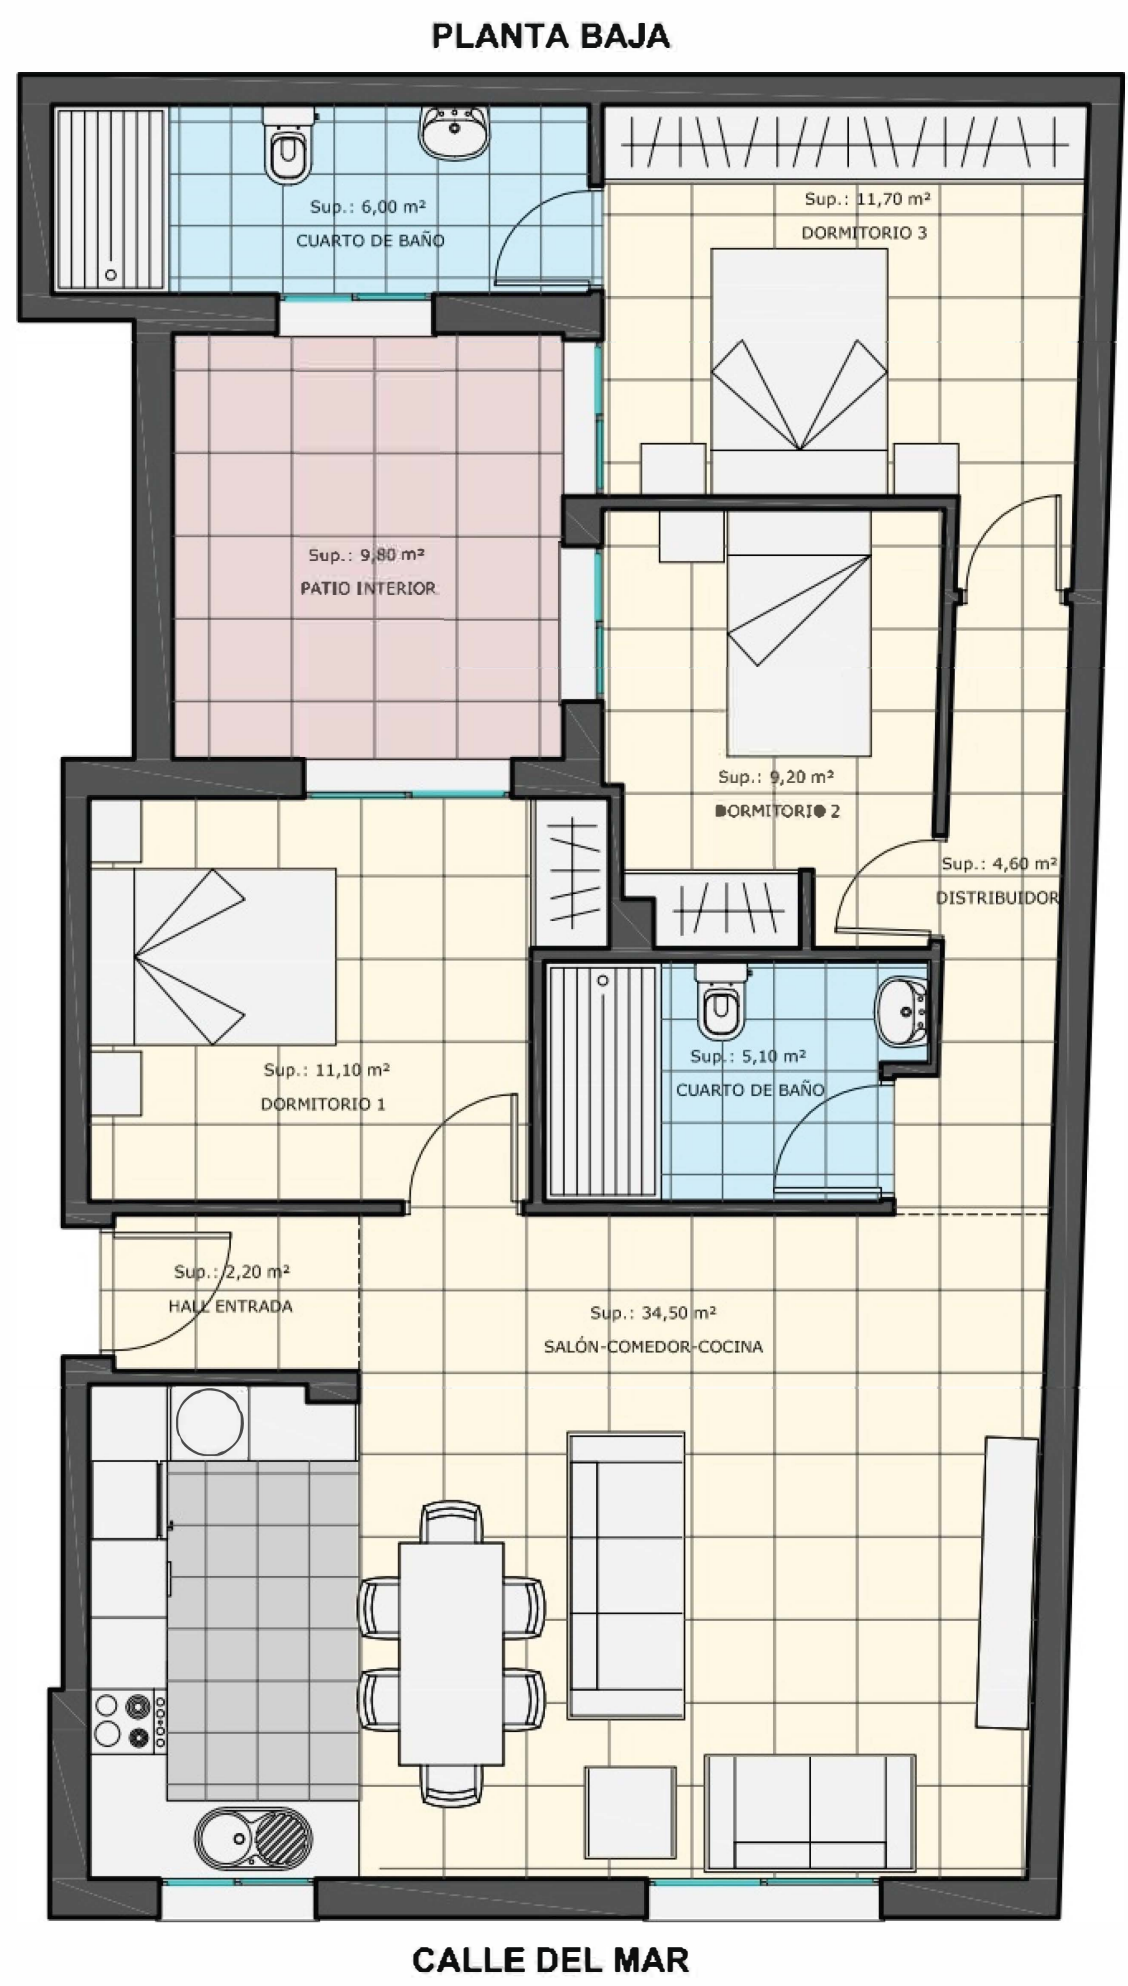

ESCALA 1/75