
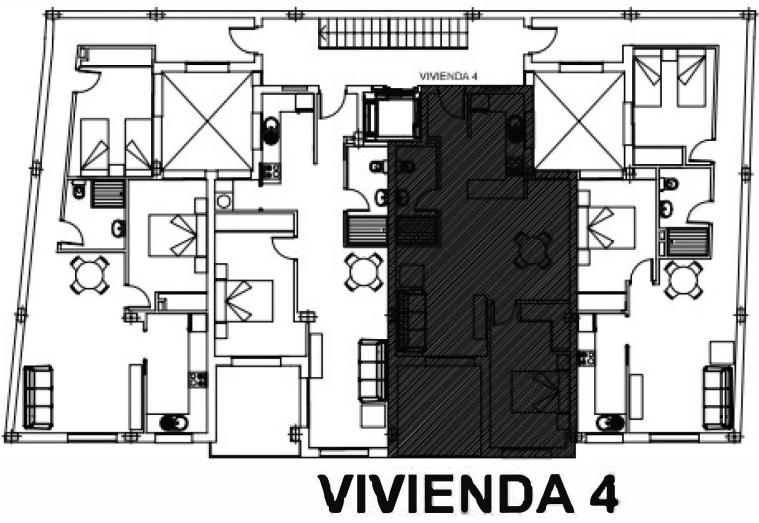
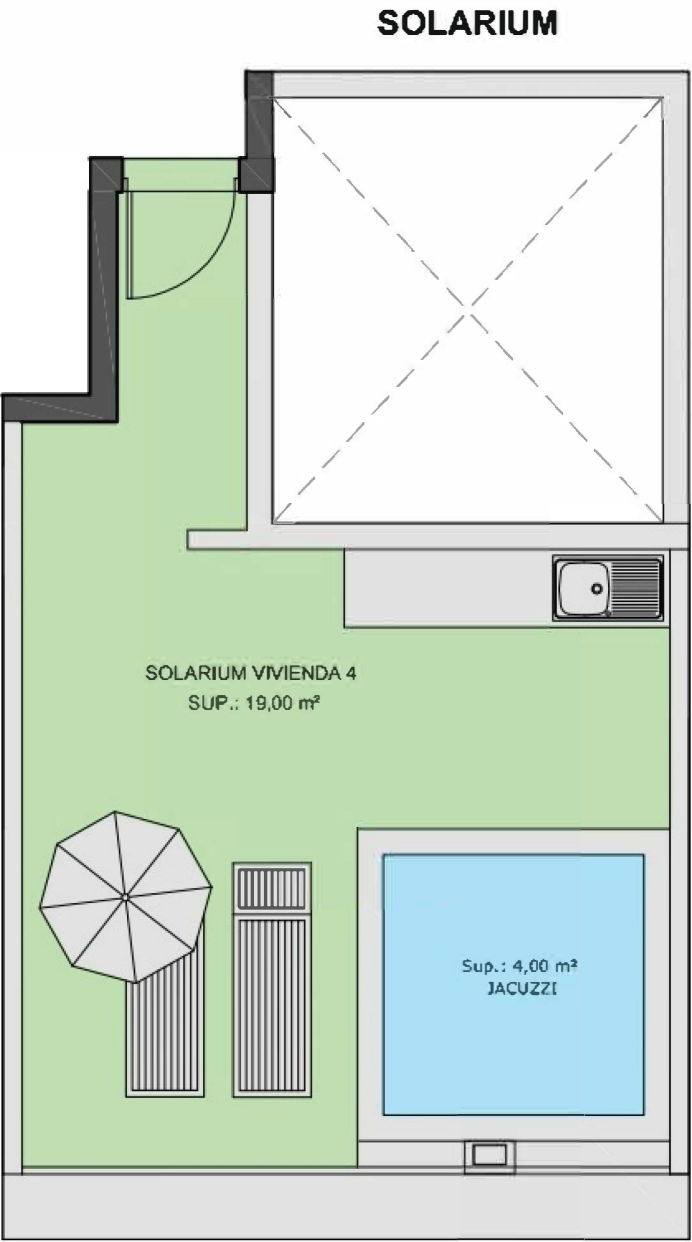


EDIFICIO DE 7 VIVIENDAS CON GARAJE Y SOLARIUMS

VIVIENDA 4 PLANTA PRIMERA

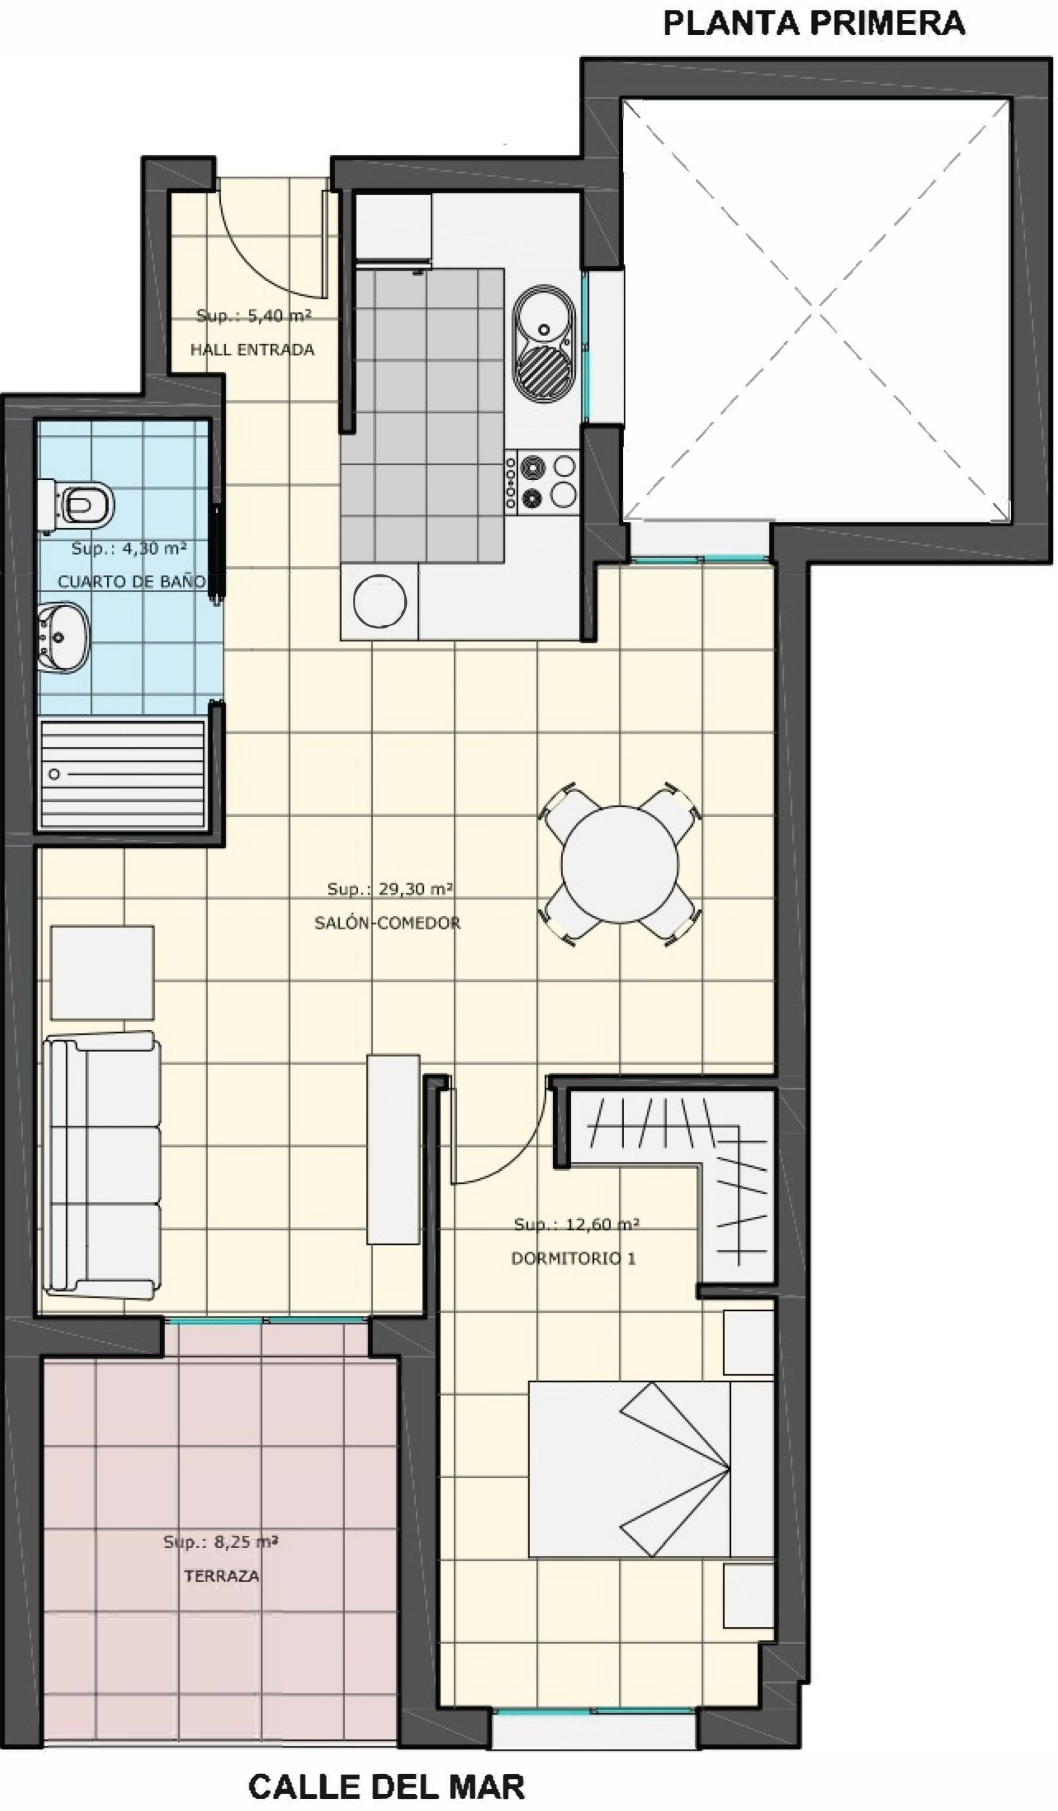

ESCALA 1/75