



7 VIVIENDAS ADOSADAS CON PISCINA

VIVIENDA TIPO A.2
ESCALA 1/100

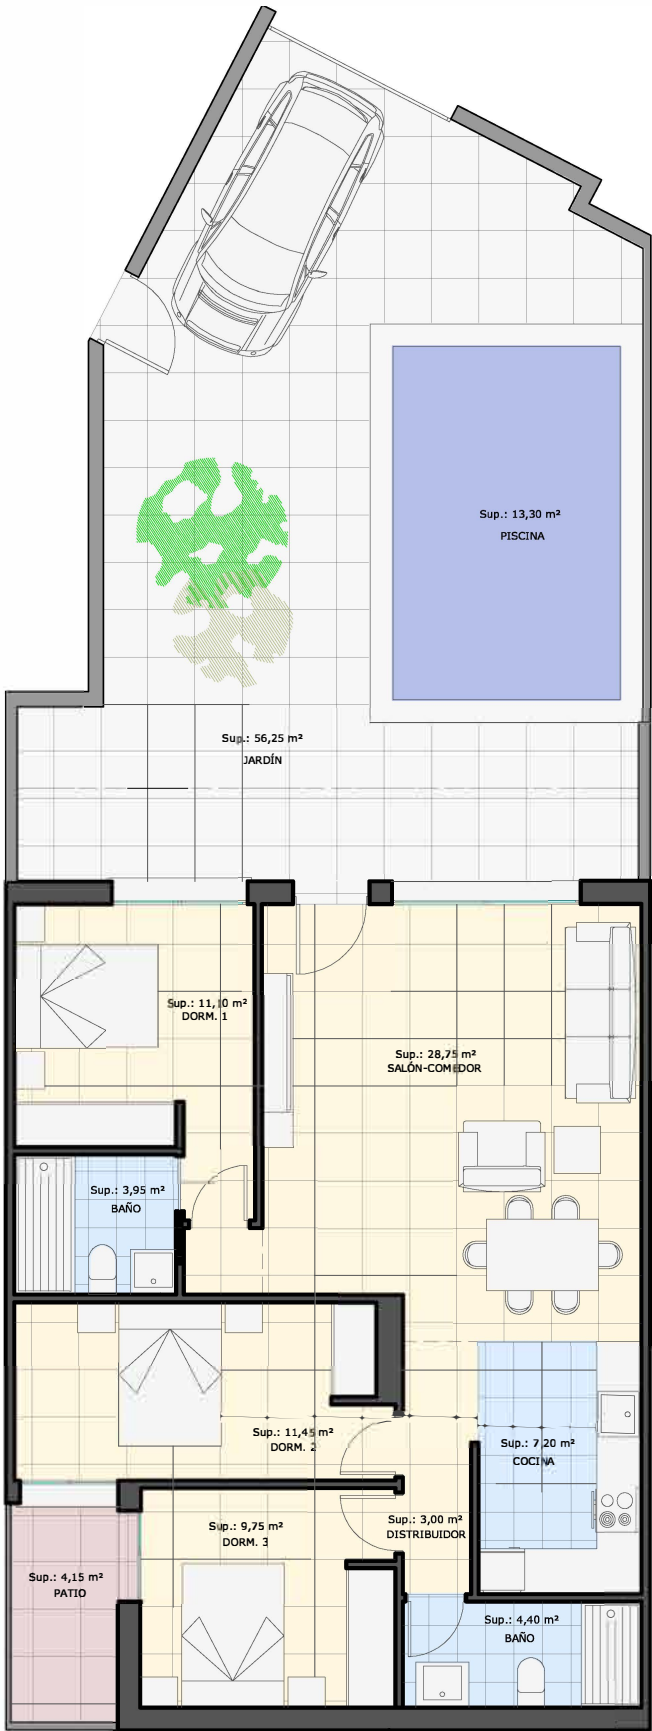

PLANTA BAJA

ESQUEMA PLANTA BAJA

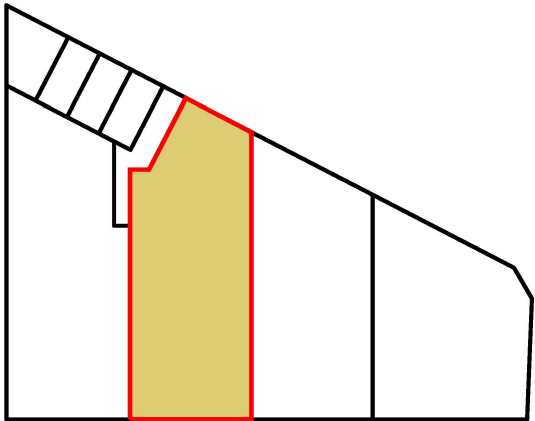

VIVIENDA A.2

Vivienda tipo A.2	
Salón-comedor	28,75 m²
Cocina	7,20 m²
Distribuidor	3,00 m²
Dormitorio 1	11,10 m²
Dormitorio 2	11,45 m²
Cuarto de baño 1	4,40 m²
Dormitorio 3	9,75 m²
Cuarto de baño 2	3,95 m²
Superficies útil interior	79,60 m²

Vivienda tipo A.2	
Jardín/Parking	56,25 m²
Piscina	13,30 m²
Patio	4,15 m²
Superficies útil exterior	73,70 m²

Superficie construida	90,99 m²
-----------------------	----------

Superficie Parcela	168,89 m²
--------------------	-----------