



VIVIENDA TIPO B
ESCALA 1/100

7 VIVIENDAS ADOSADAS CON PISCINA

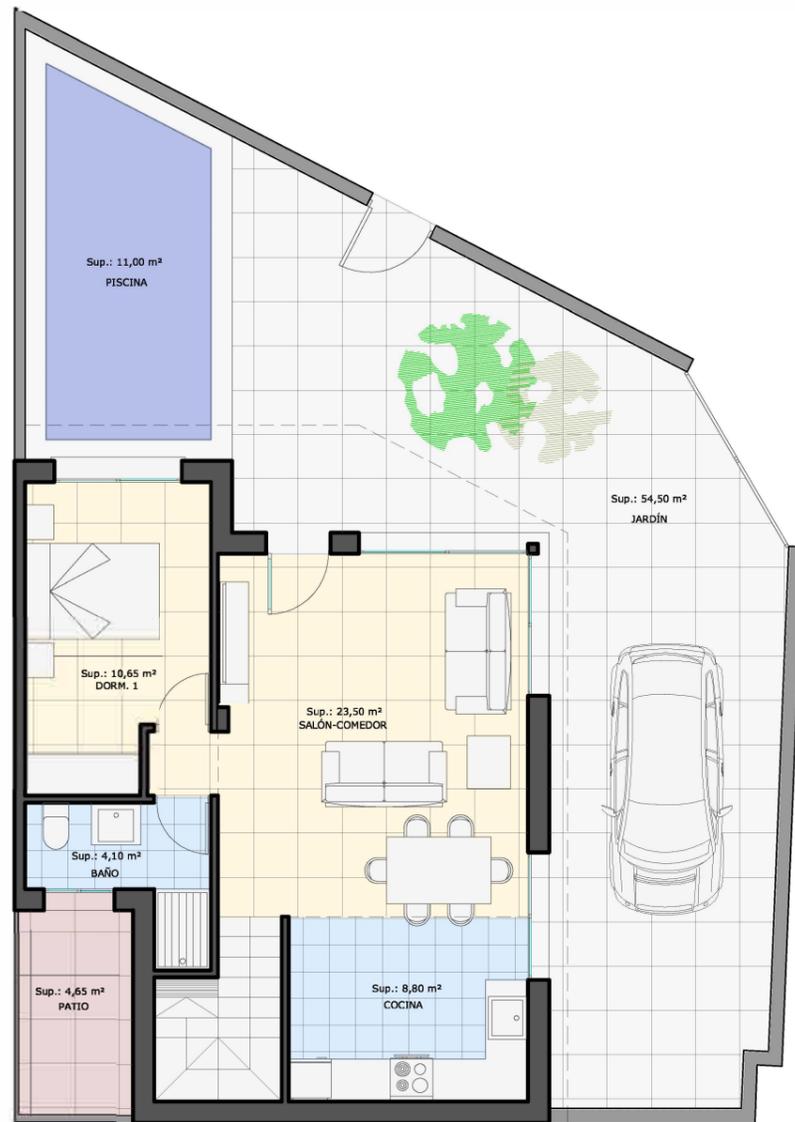


PLANTA BAJA

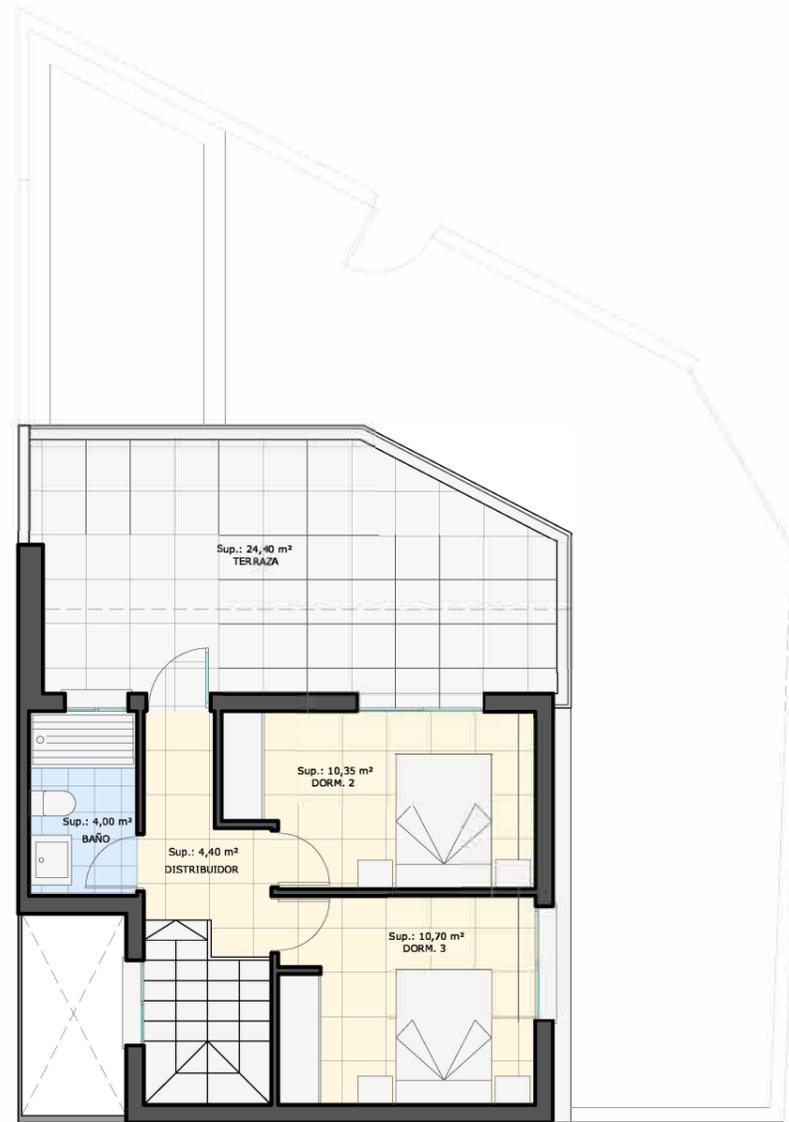

PLANTA PRIMERA

ESQUEMA PLANTA BAJA

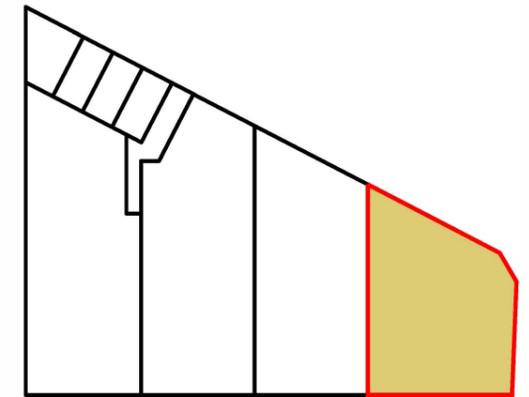

VIVIENDA B

Vivienda tipo B	
Planta Baja	
Salón-comedor	23,50 m ²
Cocina	8,80 m ²
Dormitorio 1	10,65 m ²
Cuarto de baño 1	4,10 m ²
Planta Primera	
Distribuidor	4,60 m ²
Dormitorio 2	10,35 m ²
Dormitorio 3	10,70 m ²
Cuarto de baño 2	4,00 m ²
Superficies útil interior	76,70 m²

Vivienda tipo B	
Jardín	54,50 m ²
Piscina	11,00 m ²
Patio	4,65 m ²
Terraza	24,40 m ²
Superficies útil exterior	94,55 m²

Superficie construida	
Planta baja	61,50 m ²
Planta Primera	41,16 m ²
TOTAL	102,66 m²