


SUPERFICIES CONSTRUIDAS TOTALES	
Planta baja	
Vivienda cerrada	71,30 m ²
Porche (50%)	5,50 m ²
Total Planta baja	76,80 m ²
Planta primera	
Vivienda cerrada	49,20 m ²
Terraza desc. (0%)	27,35 m ²
Total Planta primera	49,20 m ²
TOTAL	126,00 m ²

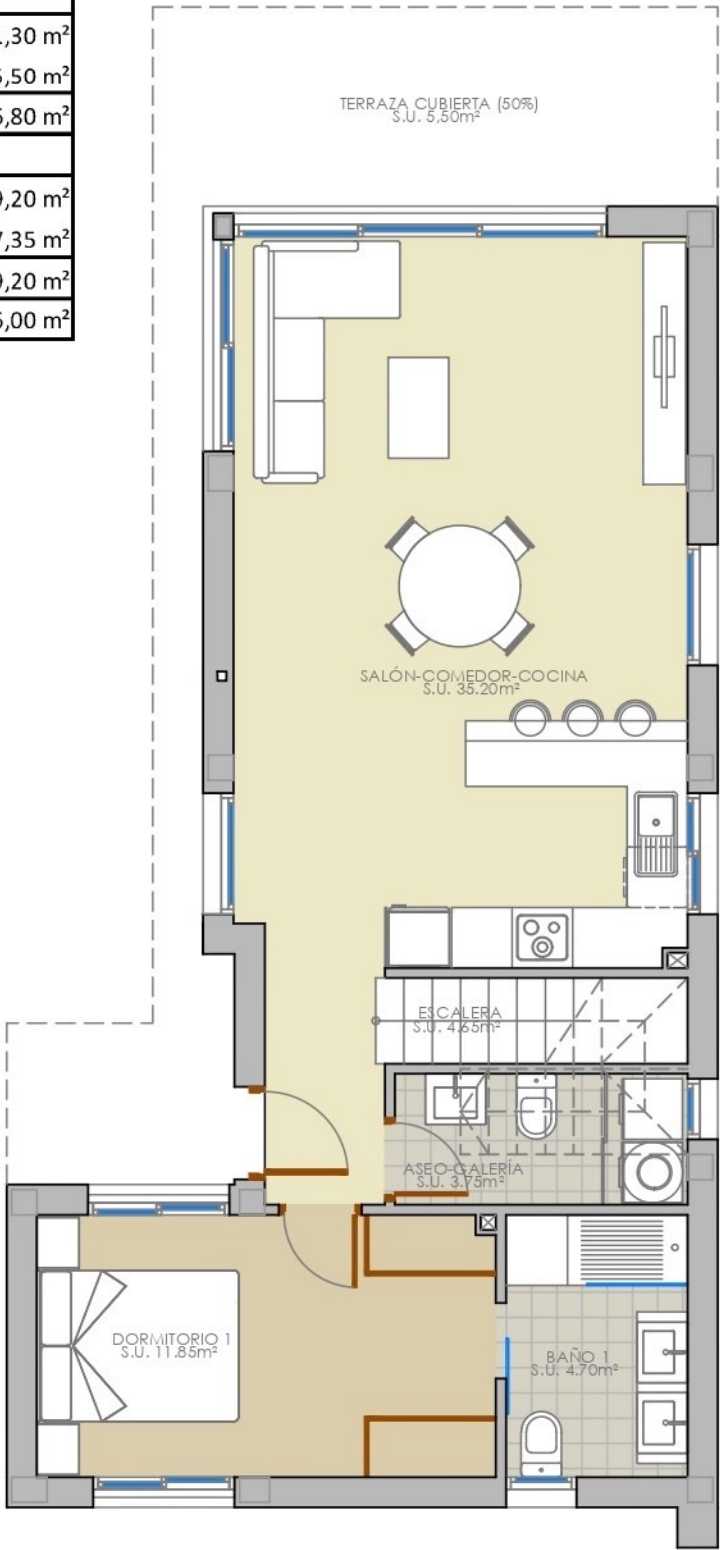

VIVIENDA UNIFAMILIAR ADOSADAS CON PISCINA

VIVIENDA TIPO PLANTA BAJA


ESCALA: 1/75



SITUACIÓN:

FECHA : JULIO 2022

SUPERFICIES CONSTRUIDAS TOTALES	
Planta baja	
Vivienda cerrada	71,30 m ²
Porche (50%)	5,50 m ²
Total Planta baja	76,80 m ²
Planta primera	
Vivienda cerrada	49,20 m ²
Terraza desc. (0%)	27,35 m ²
Total Planta primera	49,20 m ²
TOTAL	126,00 m ²

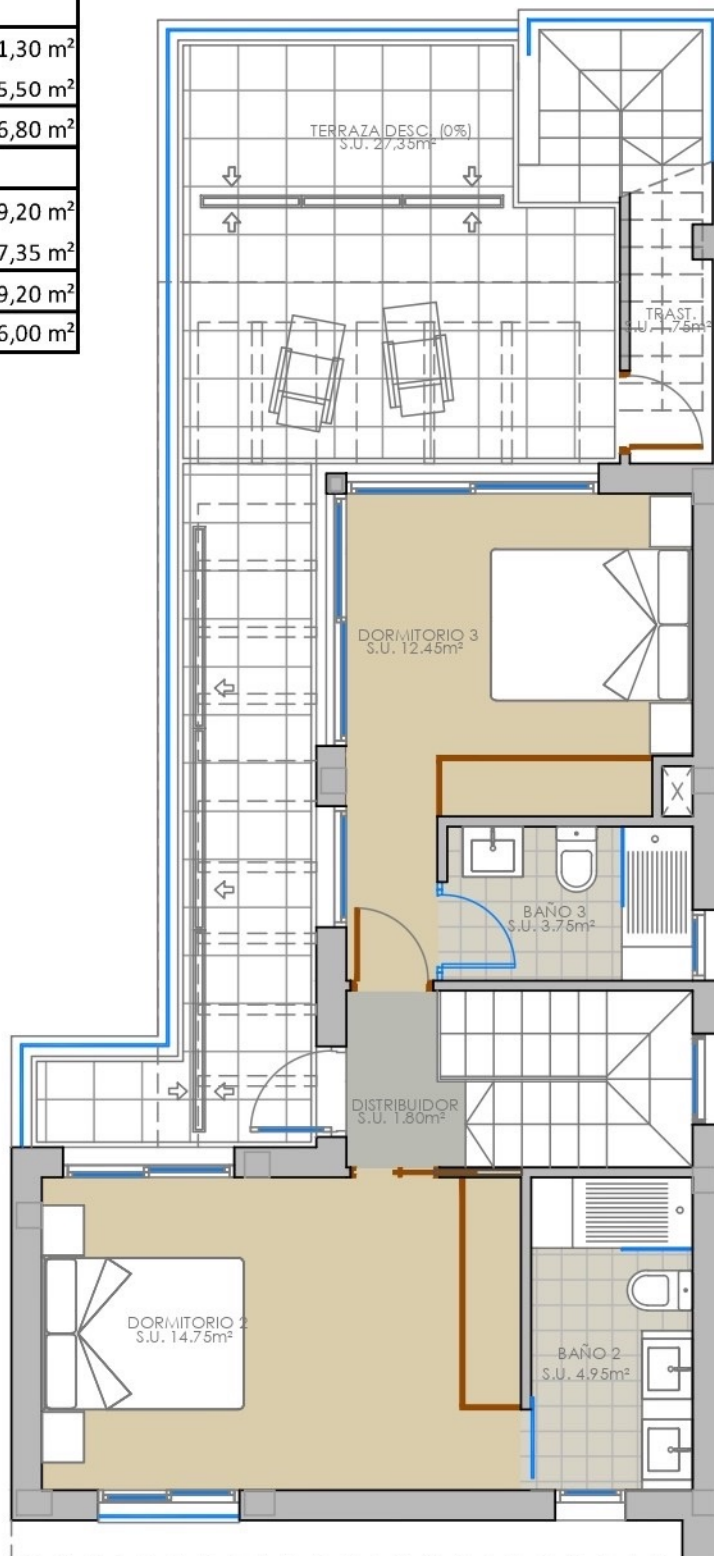

VIVIENDA UNIFAMILIAR ADOSADAS CON PISCINA

VIVIENDA TIPO
PLANTA PISO


ESCALA: 1/75



SITUACIÓN:

FECHA :
JULIO 2022

SUPERFICIES CONSTRUIDAS TOTALES	
Planta baja	
Vivienda cerrada	71,30 m ²
Porche (50%)	5,50 m ²
Total Planta baja	76,80 m ²
Planta primera	
Vivienda cerrada	49,20 m ²
Terraza desc. (0%)	27,35 m ²
Total Planta primera	49,20 m ²
TOTAL	126,00 m ²

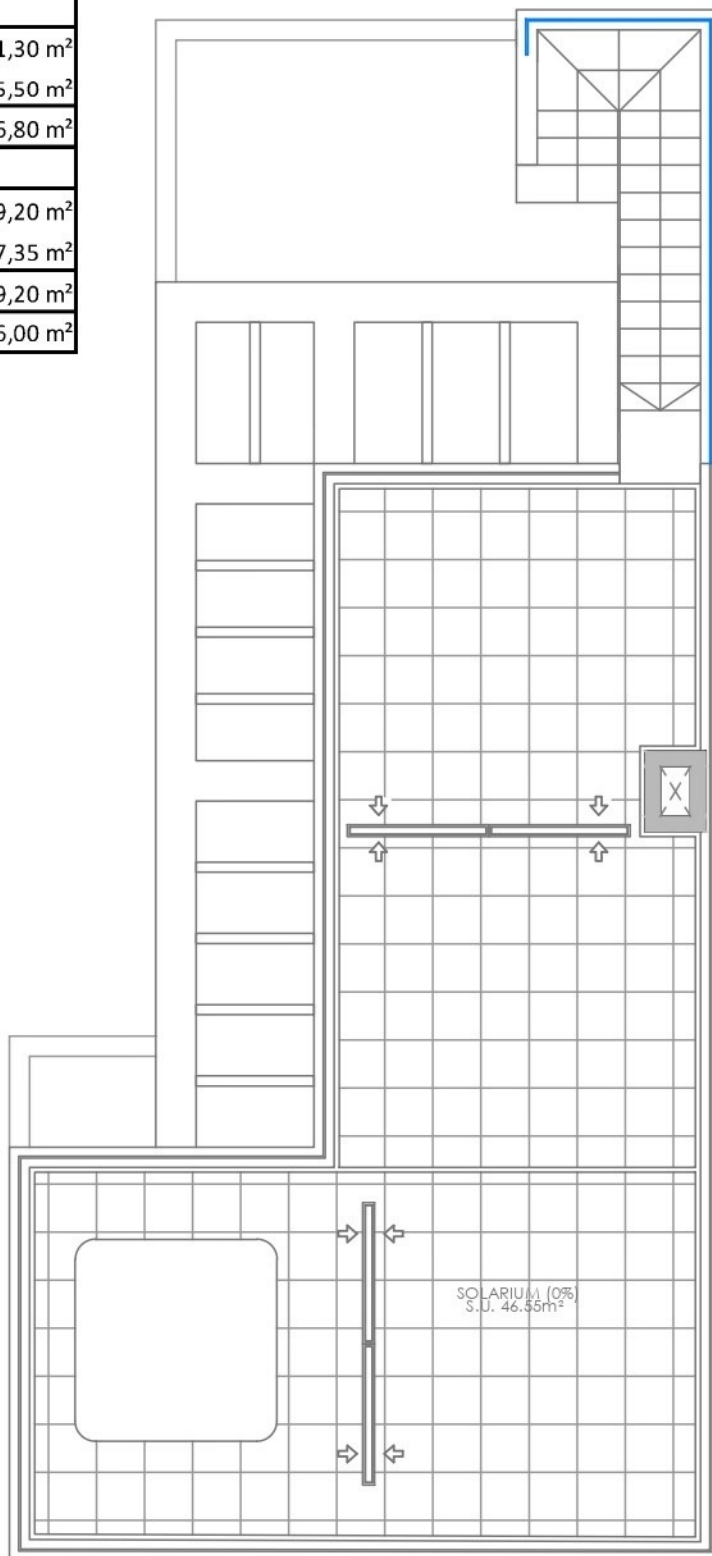

VIVIENDA UNIFAMILIAR ADOSADAS CON
PISCINA

VIVIENDA TIPO
PLANTA CUBIERTA

ESCALA: 1/75



SITUACIÓN:

FECHA :
JULIO 2022