


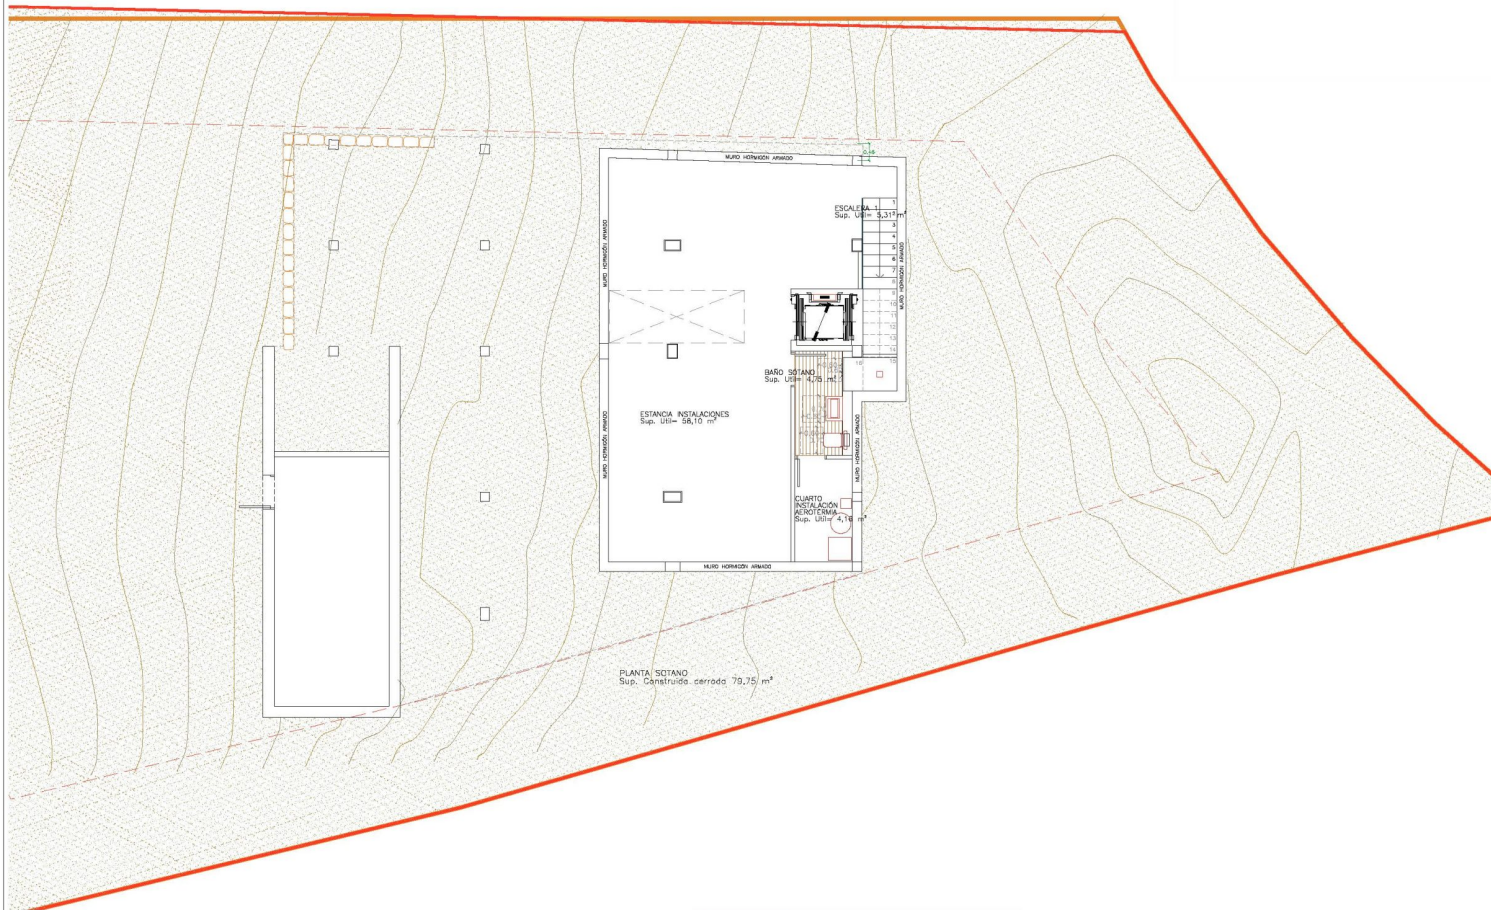


MODIFICADO PROYECTO BÁSICO de
VIVIENDA UNIFAMILIAR AISLADA Y PISCINA

DISTRIBUCIÓN, COTAS Y SUPERFICIES.
PLANTA SÓTANO

M2B05
MEDICIÓN Y DISTRIBUCIÓN
AL FONDO

EMPLAZAMIENTO
FINDECA-04-01-02, LA HALLA
PARQUE DE BORDA
ALTA PLACENTE

FECHA 18-11-2022
ESCALA 1/100

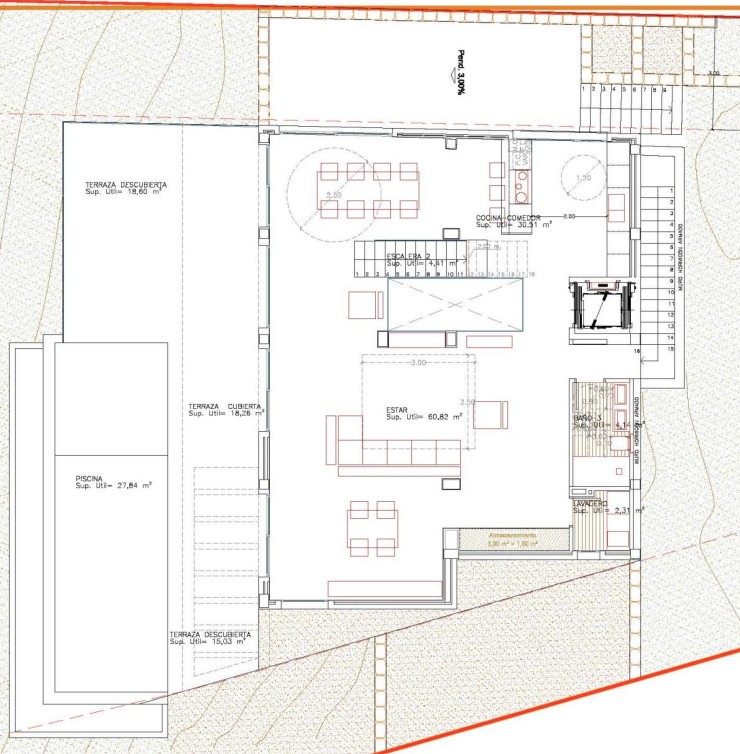


PLANTA BAJA
 Sup. Construida cerrada 117,88 (Antes 118,44) m²
 Sup. Construida Terraza Cubiertas 18,26/2=9,13 (Antes 17,81/2= 8,90 m²)
 Sup. Construida Computable 117,88+9,13=127,01 (Antes 127,34 m²)
 Sup. parcela registral = 841 m²
 Edificabilidad= 841*0,28=233,48 m²
 Sup. CT TOTAL= 127,01+107,50= 234,51 (Antes 233,88) m²
 He aumentado 0,93 m² respecto al proyecto inicial en total.
 Sobran 0,97 m² respecto a la edificabilidad máxima.



MODIFICADO PROYECTO BÁSICO DE
 VIVIENDA UNIFAMILIAR AISLADA Y PISCINA

DISTRIBUCIÓN Y SUPERFICIES JUSTIFICACIÓN DC-08:
 PLANTA BAJA

EMPLAZAMIENTO PARCELA SUITE, POL. LA VALLA PARQUE DE BORDA ALTA PLUENTIS	
M2B06 MEDIDA Y JUSTIFICACIÓN PLANTA BAJA	FECHA 18-11-2022 ESCALA 1/100

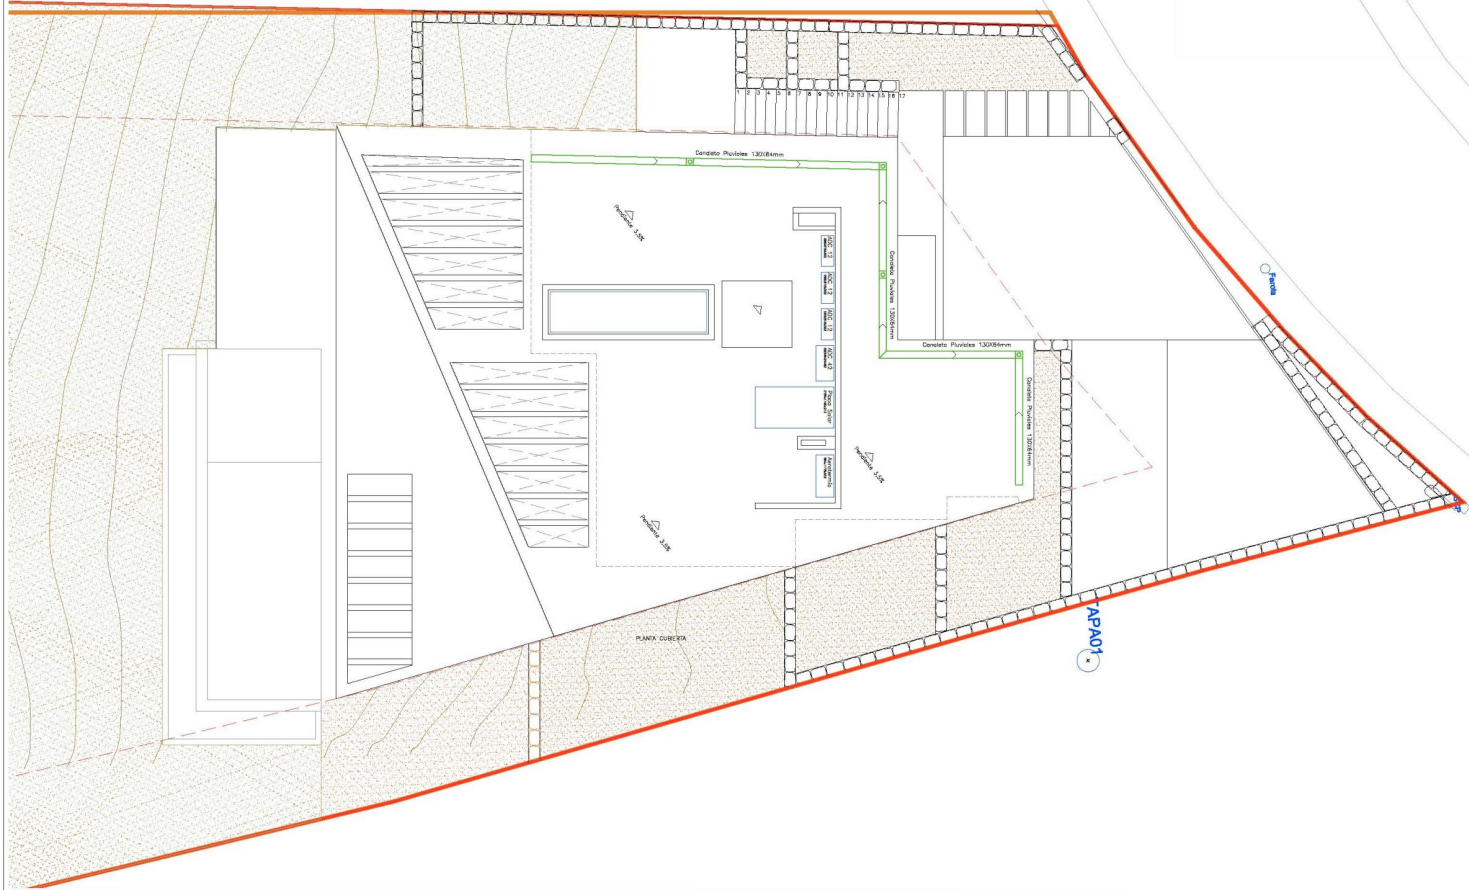


MODIFICADO PROYECTO BÁSICO DE
VIVIENDA UNIFAMILIAR AISLADA Y PISCINA

PLANTA DE CUBIERTA.

EMPLAZAMIENTO
FINDECAJUE, POL. LA WALLA
FINDECAJUE, FINDECAJUE
ALTA PLANTAS

M2B08
MEDICIÓN Y SUBSTITUCIÓN
DE PLANTAS

FECHA 16-11-2022
ESCALA 1/100

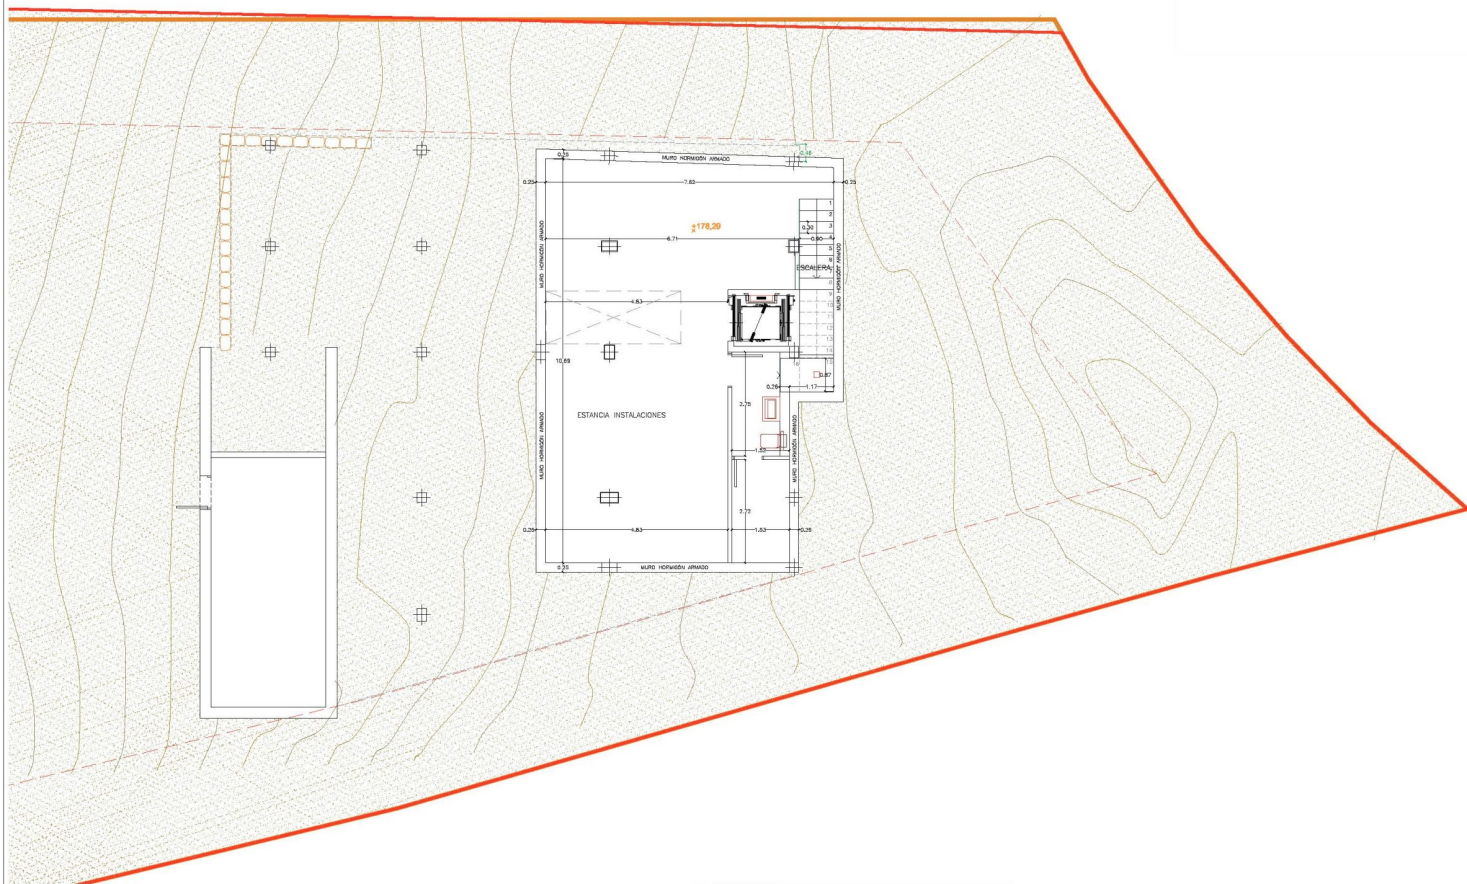


MODIFICADO PROYECTO S&C00 46
 VIVIENDA UNIFAMILIAR AISLADA Y PISCINA

COTAS
 PLANTA SÓTANO

M2B09
 MODIFICA Y SUPLENTE
 AL PLANO 000

EMPLAZAMIENTO
 FINDELA VILLA, POL. LA VALLA
 JARDINES DE BARRIO
 ALTA PL. COMPTES

FECHA 18-11-2022
 ESCALA 1/100

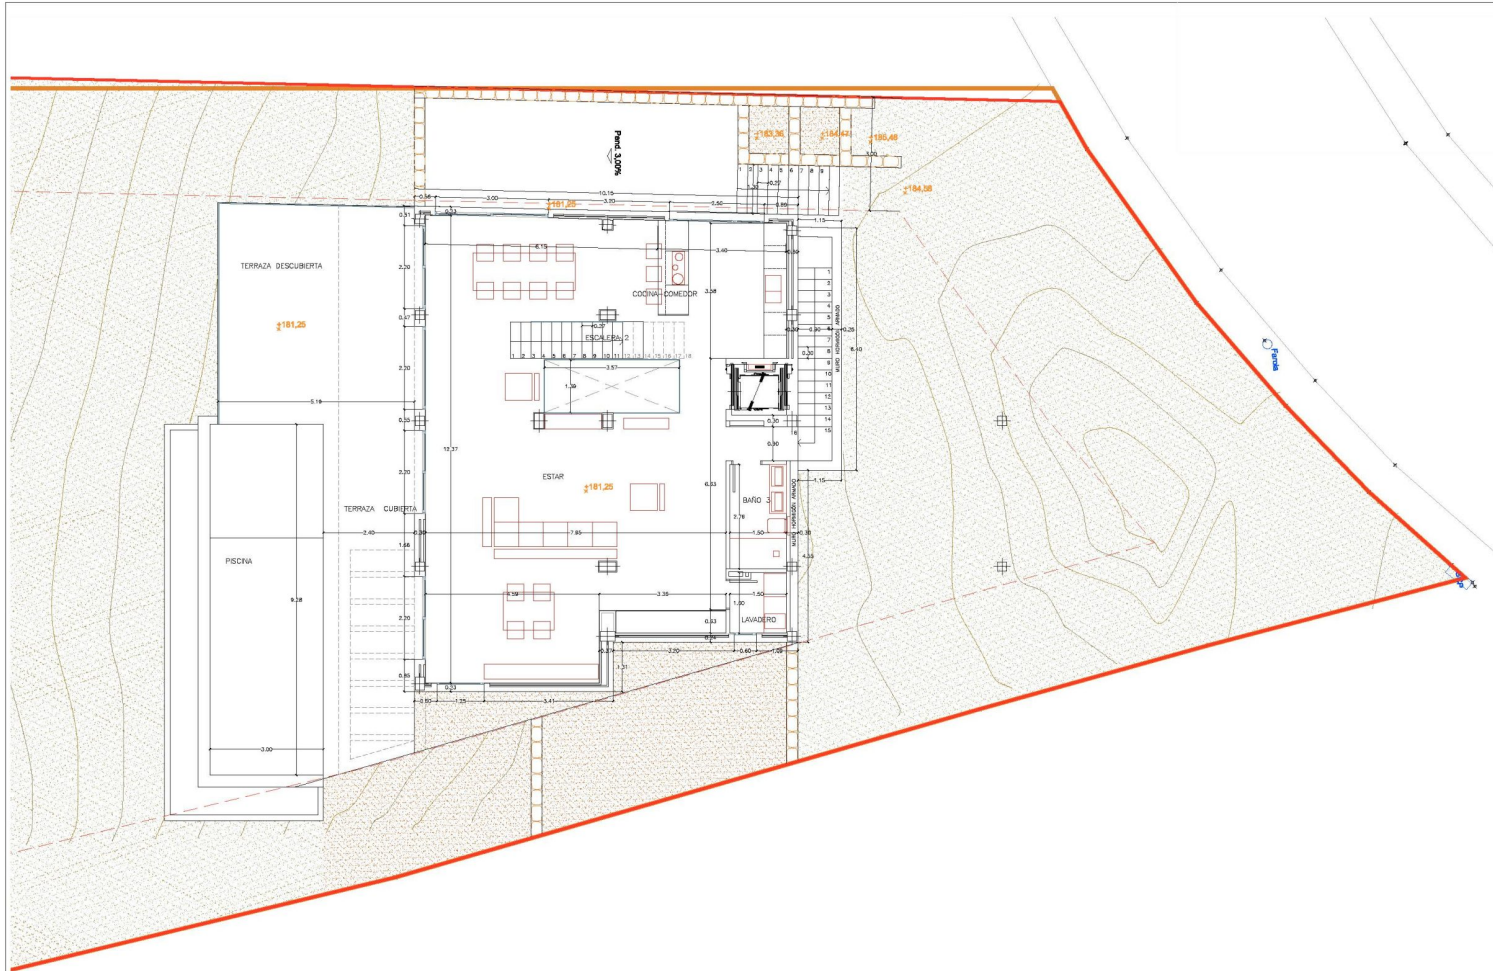

MODIFICADO PROYECTO BÁSICO de
VIVIENDA UNIFAMILIAR AISLADA Y PISCINA

COTAS
PLANTA BAJA

M2B10
MODIFICA Y SUBSTITuye
AL PLANO ANTERIOR

EMPLAZAMIENTO
FINDECAUVE, POL. LA HALLA
FINDECAUVE RESERVA
ALTA (BUENOS AIRES)

FECHA 18-11-2022

ESCALA 1/100

