


TIPO E
(PLANTA BAJA)


AVDA. CONSTITUCIÓN, 6/ AZORÍN Y 6/ LA LIBERTAD
ALGORFA (ALICANTE)

CUADRO DE SUPEFICIES



SALÓN-COMEDOR-COCINA	35.34 M ²
DORMITORIO 1	15.45 M ²
DORMITORIO 2	9.39 M ²
BAÑO	3.71 M ²
ASEO	3.42 M ²
PASILLO	7.70 M ²
LAVADERO	1.37 M ²
TERRAZA (50%)	2.67 M ²
SUPERFICIE ÚTIL TOTAL	79.05 M ²
PATIO	4.29 M ²
TERRAZA (100%)	5.35 M ²

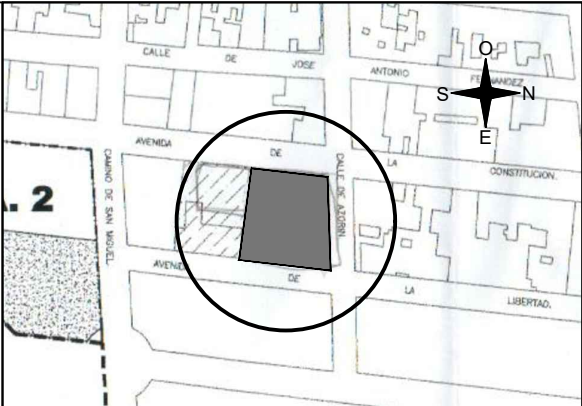

UBICACIÓN

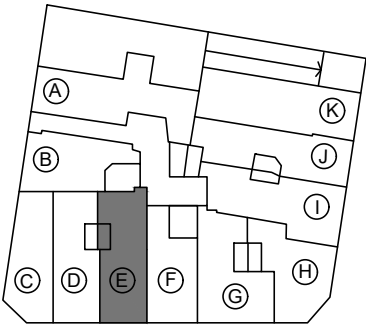

ORIENTACIÓN

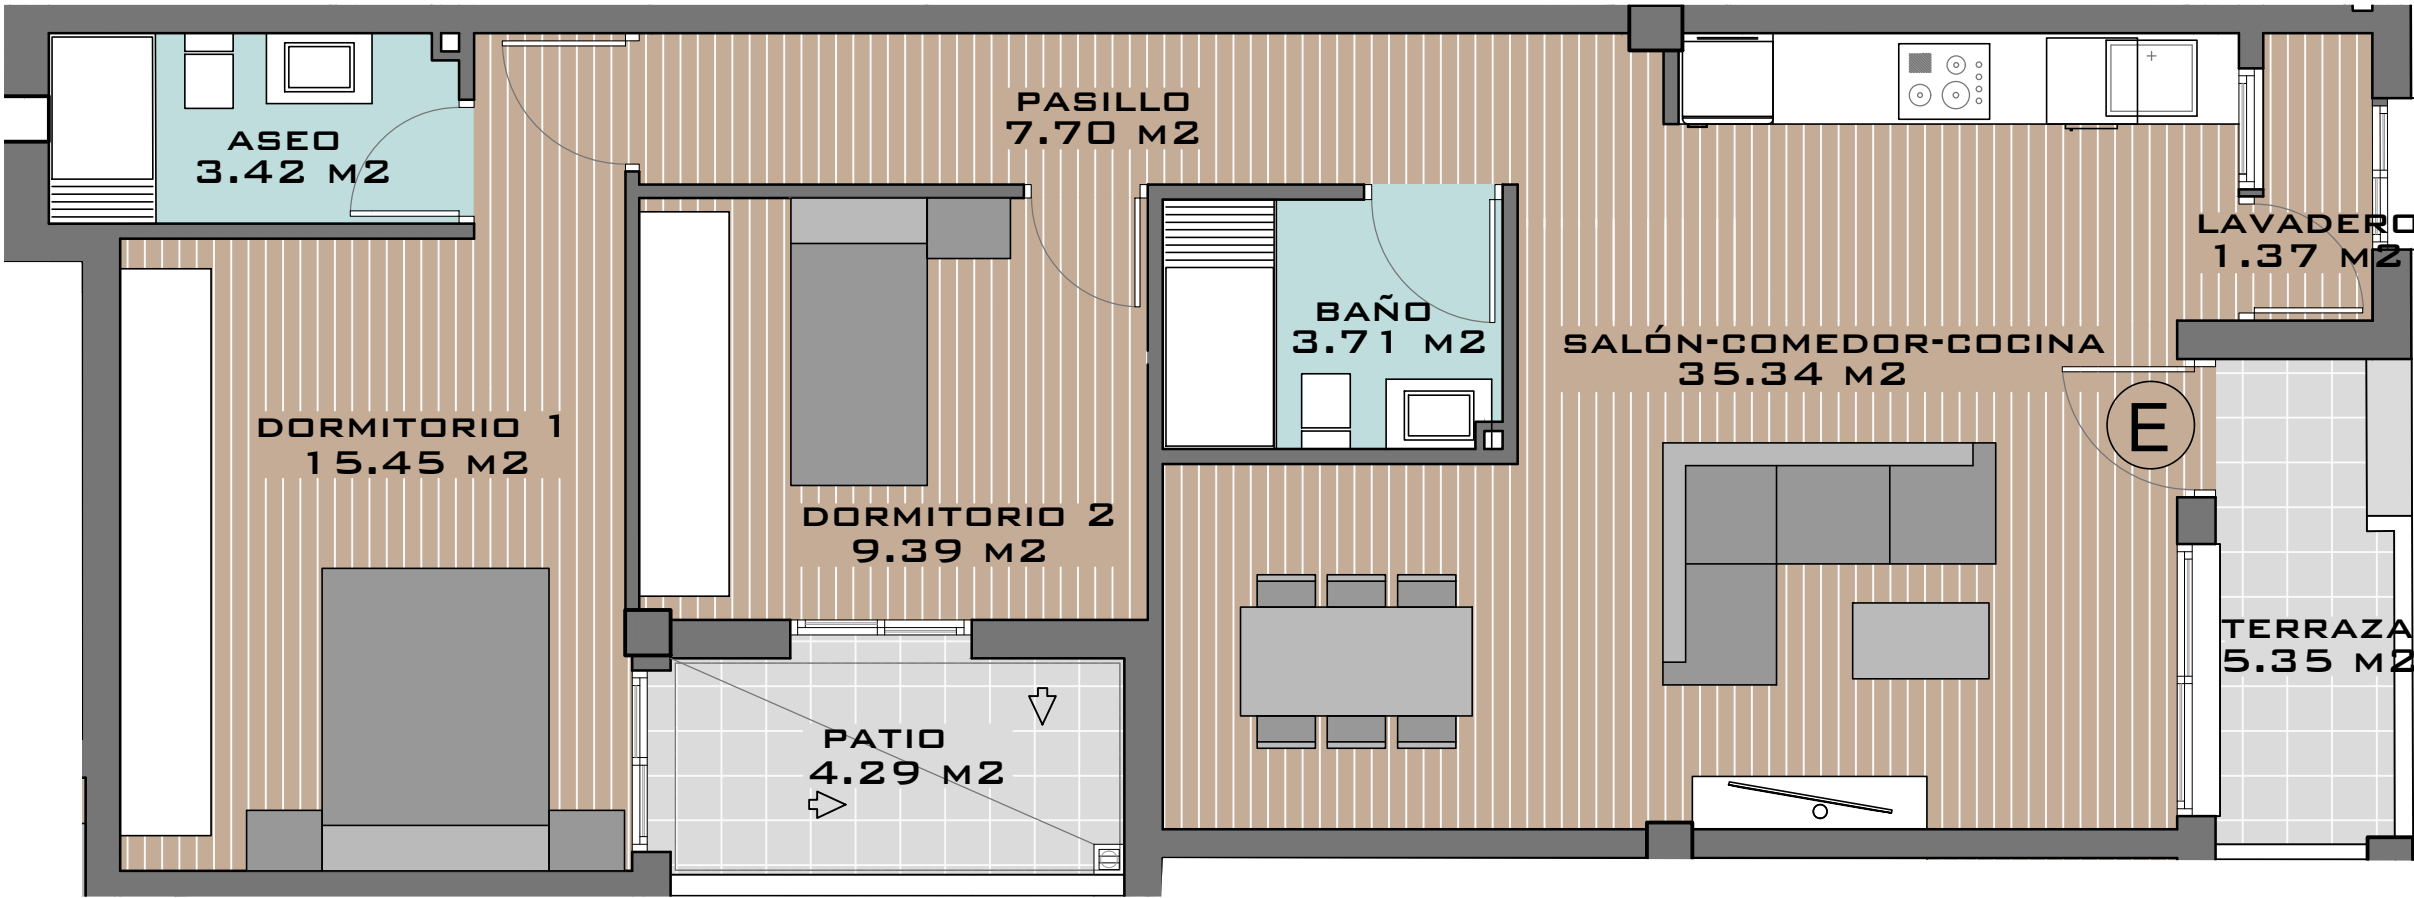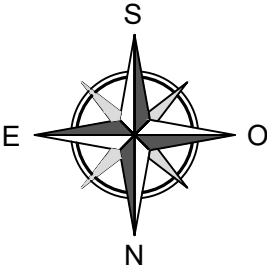

NOTA: Este plano queda sujeto a las modificaciones que sean necesarias a requerimiento municipal y exigencias administrativas, legales, jurídicas o técnicas que juzgue conveniente la dirección facultativa.
Todo el mobiliario reflejado en el plano no es objeto de contrato.

ESCALA 1/50

DISEÑO DE PLANOS SUJETO A POSIBLES ALTERACIONES SEGÚN DIRECCIÓN TÉCNICA FACULTATIVA Y/O POR CAMBIOS ADMINISTRATIVOS APROBADOS POR LA ADMINISTRACIÓN COMPETENTE SEA NACIONAL, AUTONÓMICA O LOCAL