


TIPO G
(PLANTA BAJA)


AVDA. CONSTITUCIÓN, G/ AZORÍN Y G/ LA LIBERTAD
ALGORFA (ALICANTE)

CUADRO DE SUPEFICIES



SALÓN-COMEDOR-COCINA	31.40	M ²
DORMITORIO 1	14.27	M ²
DORMITORIO 2	9.41	M ²
BAÑO	4.27	M ²
ASEO	3.17	M ²
PASILLO	6.22	M ²
LAVADERO	2.33	M ²
TERRAZA (50%)	3.47	M ²
SUPERFICIE ÚTIL TOTAL	74.54	M ²
PATIO	4.29	M ²
TERRAZA (100%)	6.95	M ²

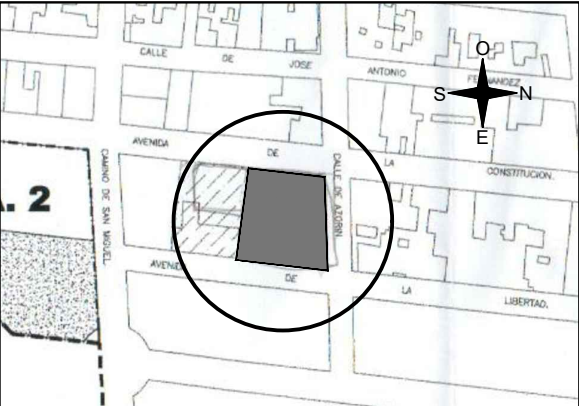

UBICACIÓN

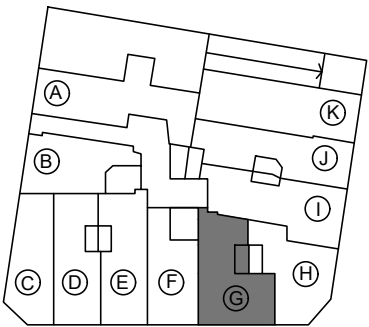

ORIENTACIÓN

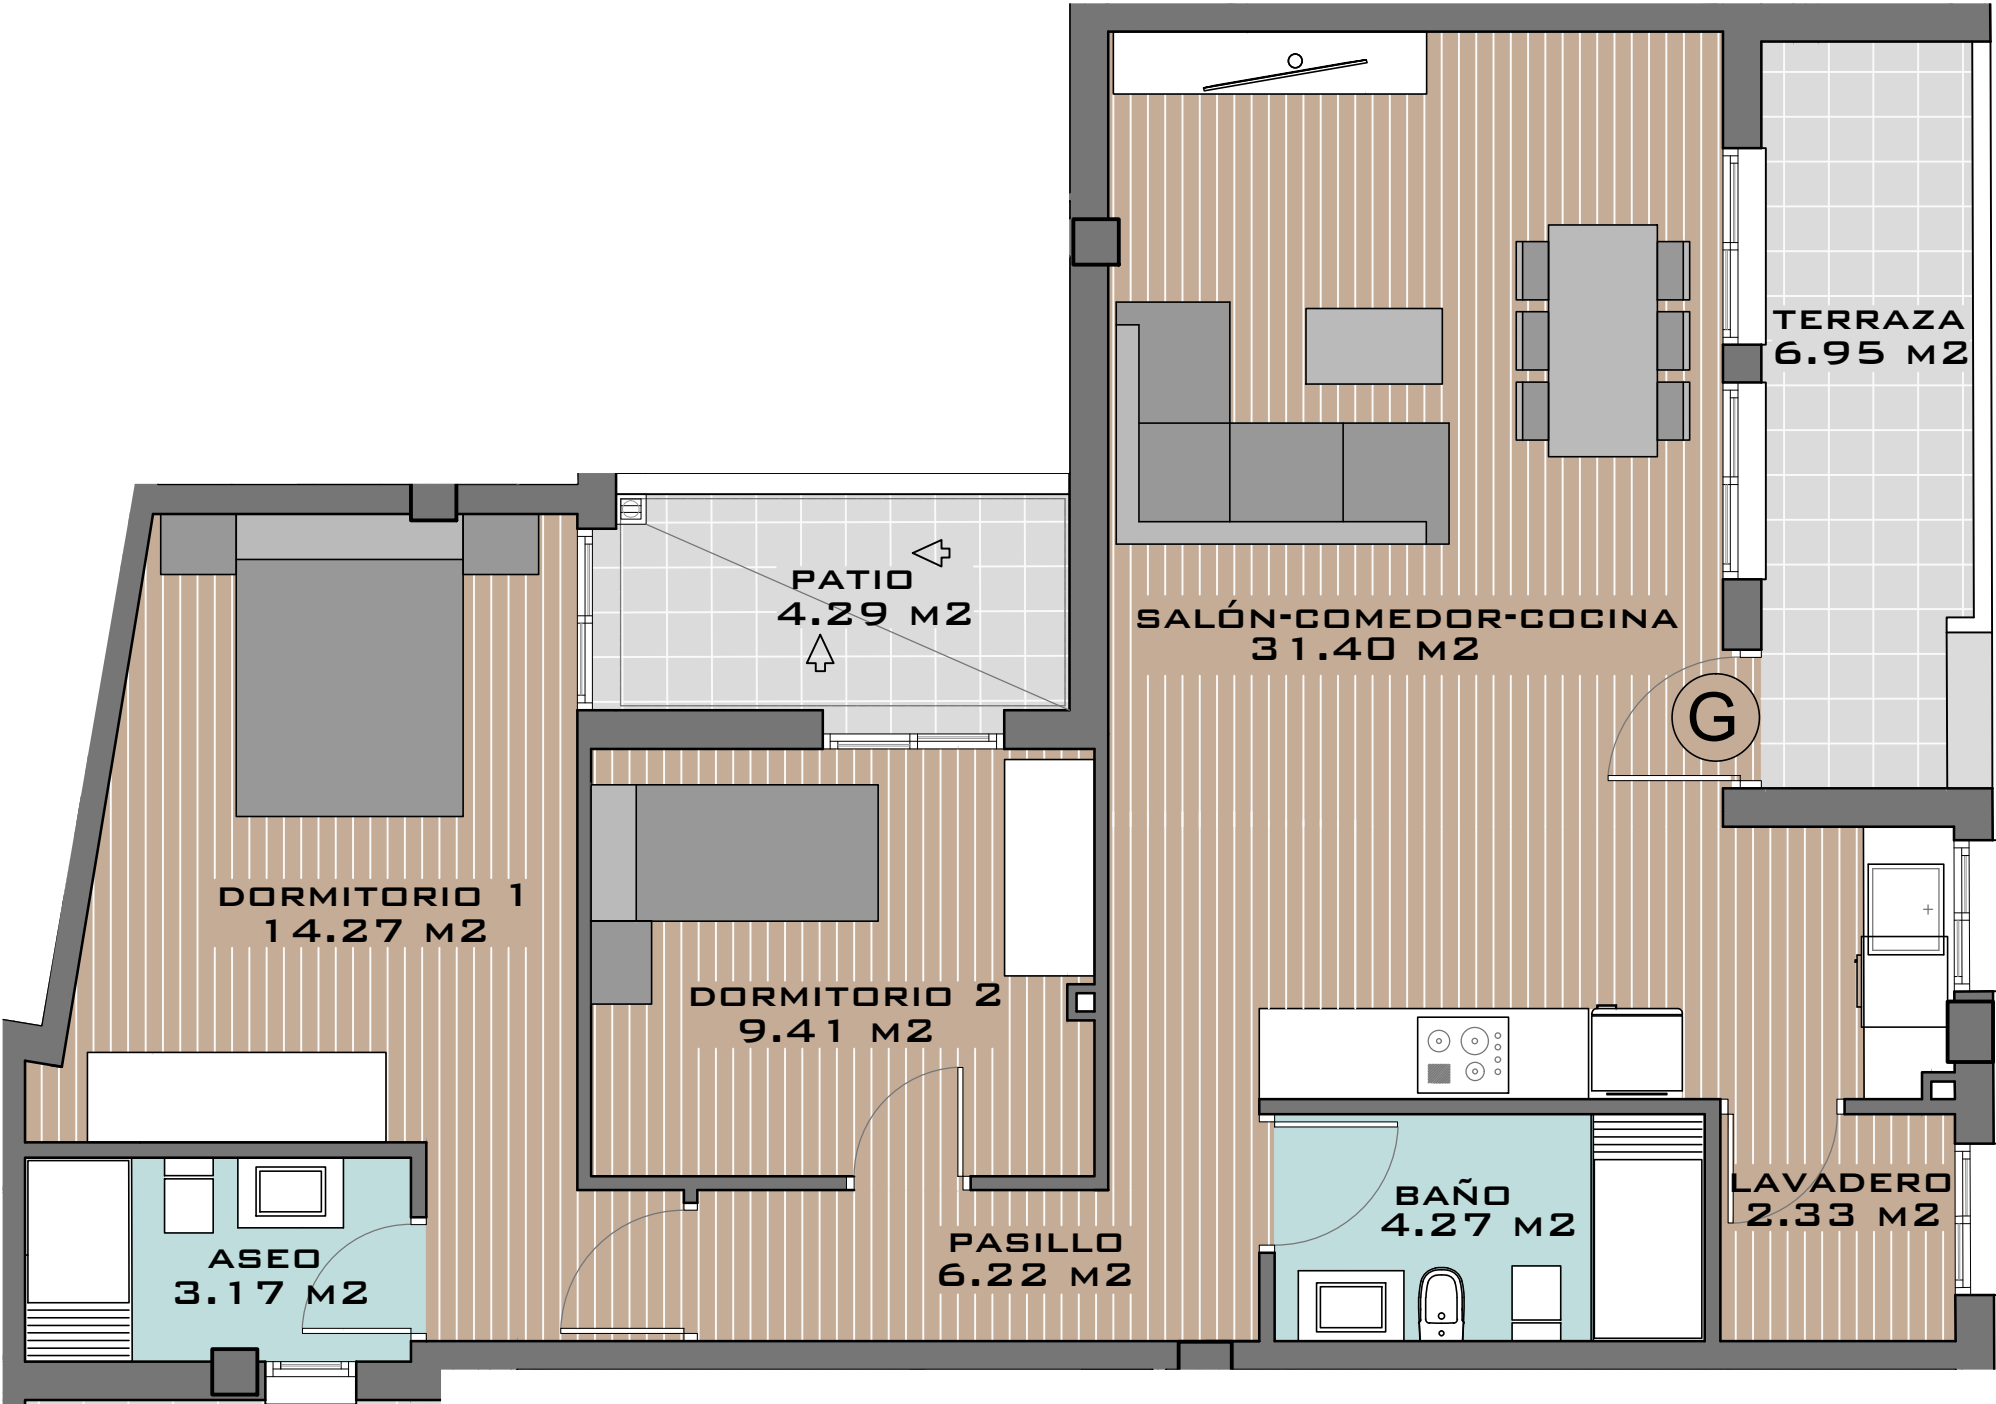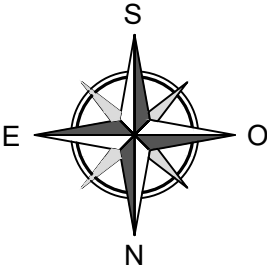

NOTA: Este plano queda sujeto a las modificaciones que sean necesarias a requerimiento municipal y exigencias administrativas, legales, jurídicas o técnicas que juzgue conveniente la dirección facultativa.
Todo el mobiliario reflejado en el plano no es objeto de contrato.

ESCALA 1/50

DISEÑO DE PLANOS SUJETO A POSIBLES ALTERACIONES SEGÚN DIRECCIÓN TÉCNICA FACULTATIVA Y/O POR CAMBIOS ADMINISTRATIVOS APROBADOS POR LA ADMINISTRACIÓN COMPETENTE SEA NACIONAL, AUTONÓMICA O LOCAL