


TIPO I (PLANTA BAJA)


AVDA. CONSTITUCIÓN, 6/ AZORÍN Y 6/ LA LIBERTAD
ALGORFA (ALICANTE)

CUADRO DE SUPERFICIES


SALÓN-COMEDOR-COCINA	30.20 M ²
DORMITORIO 1	15.54 M ²
DORMITORIO 2	9.17 M ²
DORMITORIO 3	9.53 M ²
BAÑO	4.36 M ²
ASEO	2.98 M ²
PASILLO	6.56 M ²
LAVADERO	1.97 M ²
TERRAZA (50%)	3.62 M ²
SUPERFICIE ÚTIL TOTAL	83.93 M²
PATIO	3.36 M ²
TERRAZA (100%)	7.24 M ²

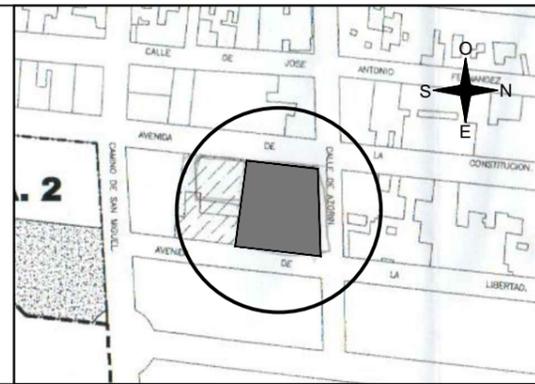

UBICACIÓN

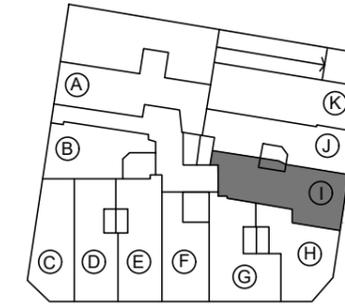

ORIENTACIÓN

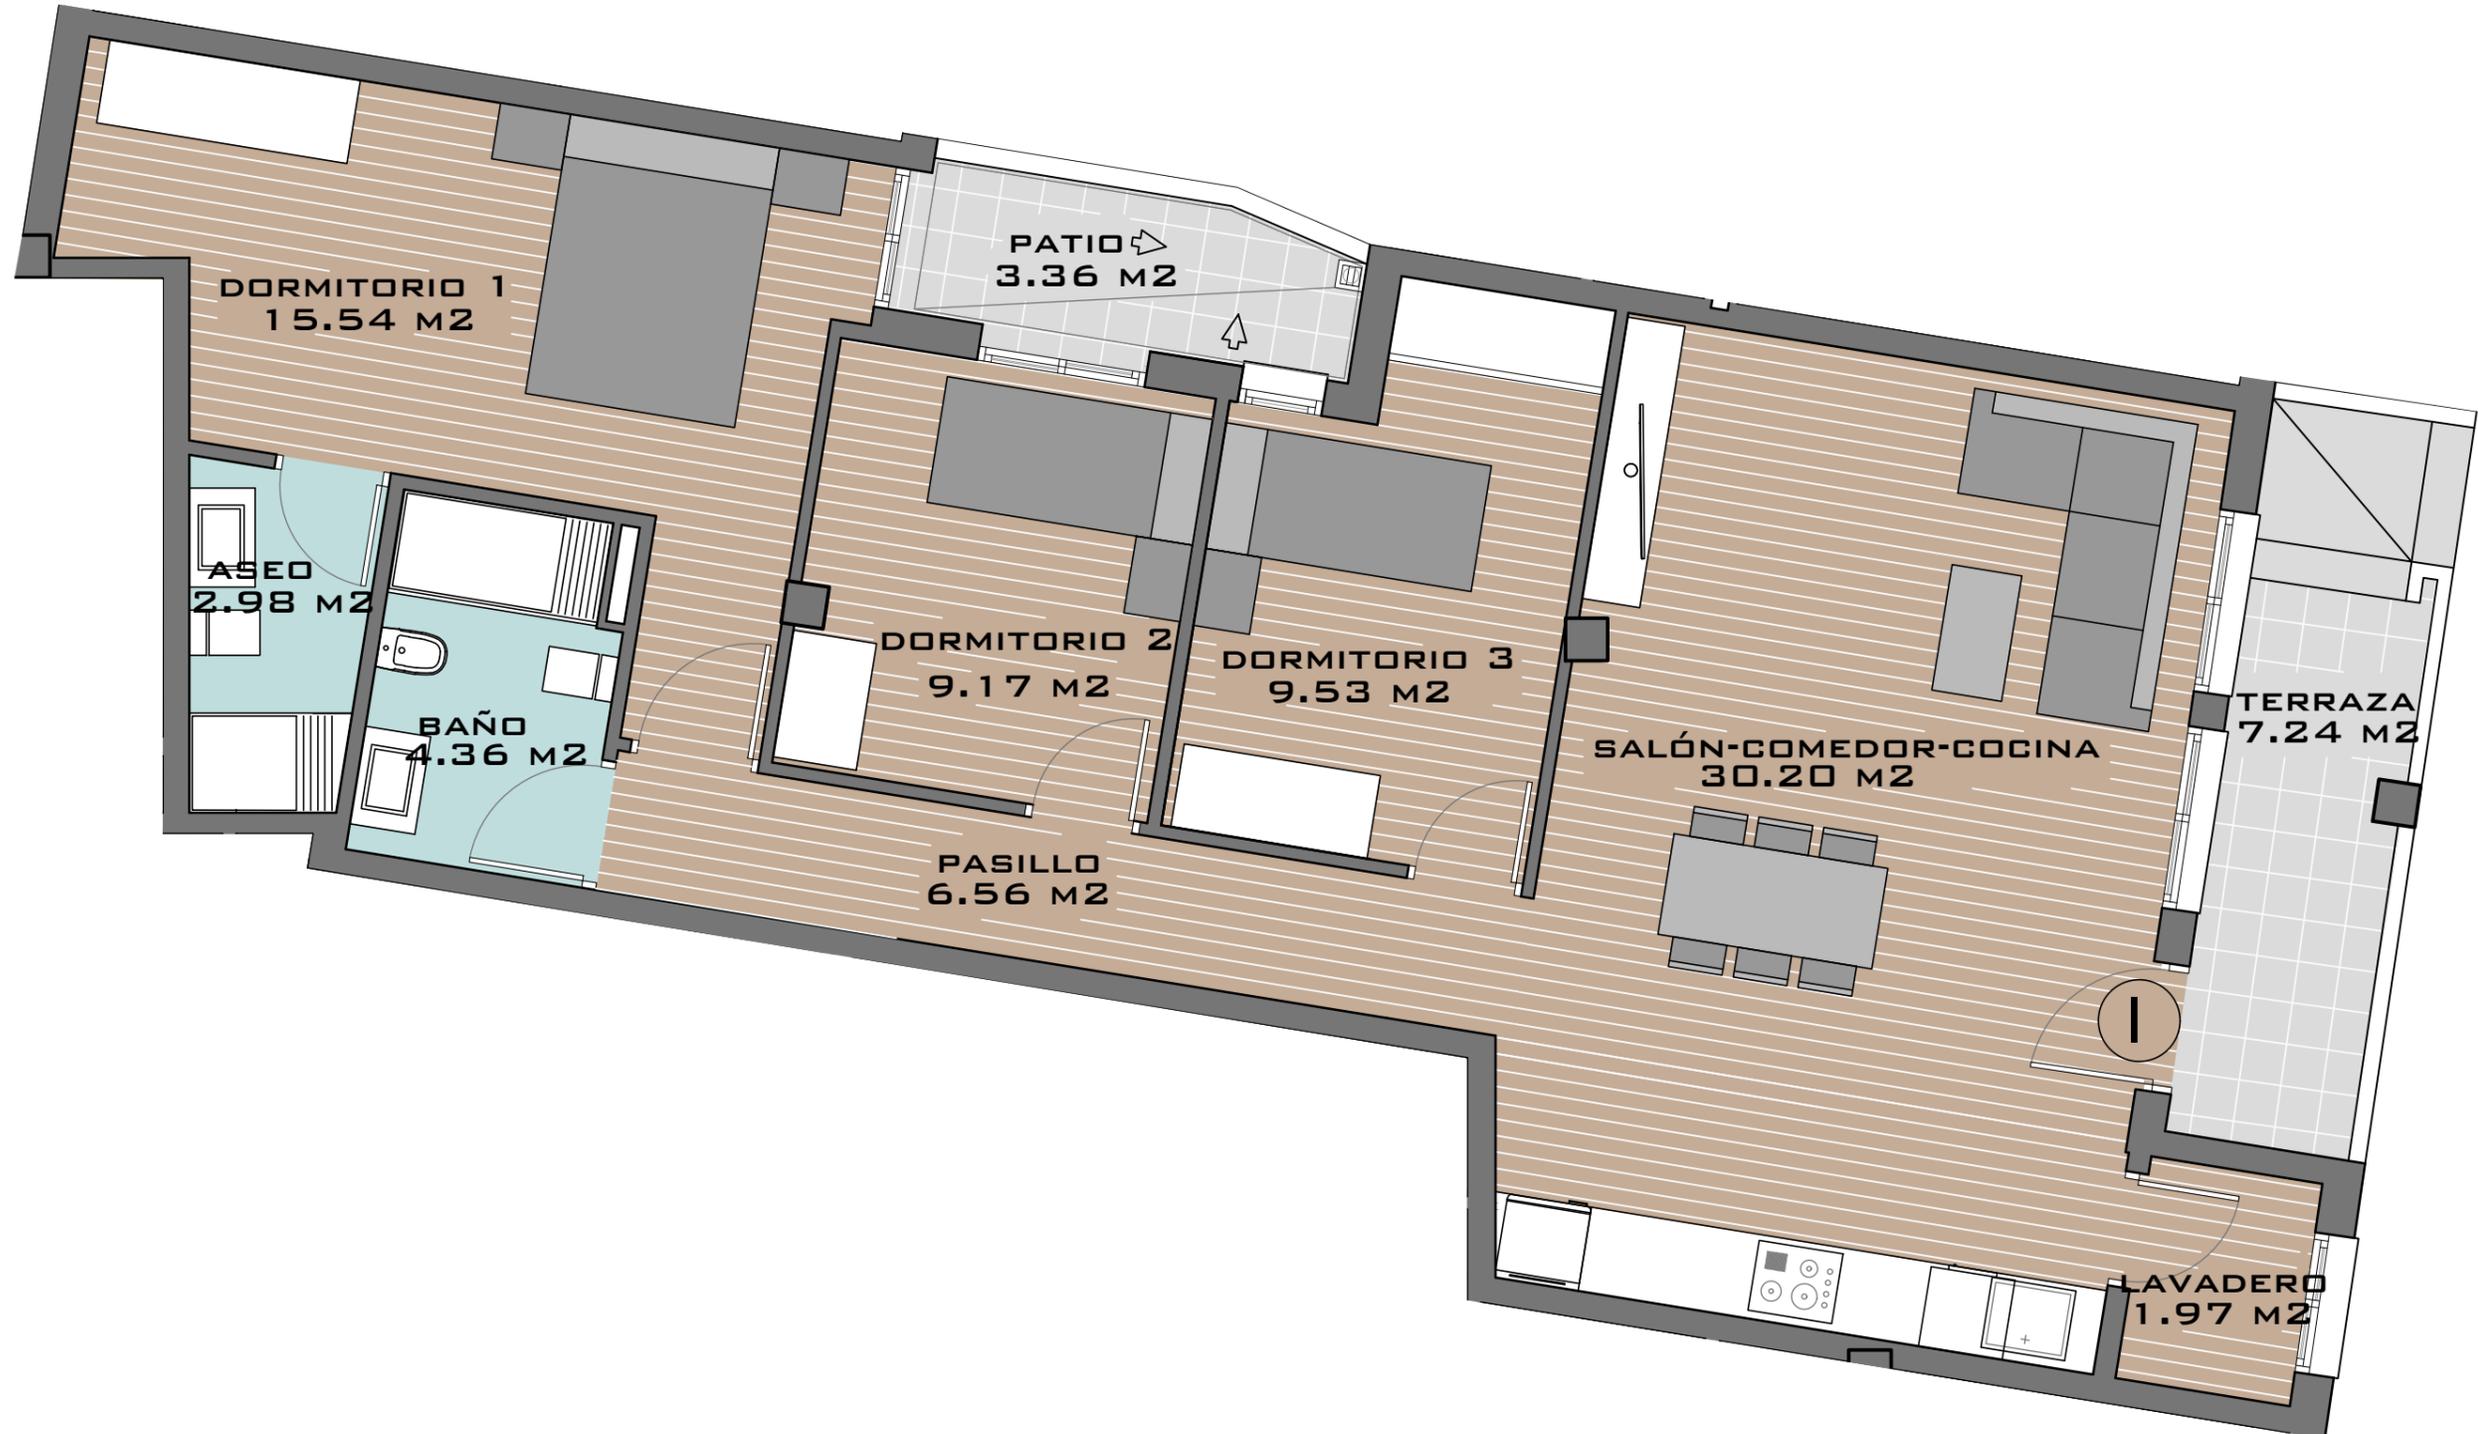

NOTA: Este plano queda sujeto a las modificaciones que sean necesarias a requerimiento municipal y exigencias administrativas, legales, jurídicas o técnicas que juzgue conveniente la dirección facultativa.
Todo el mobiliario reflejado en el plano no es objeto de contrato.

ESCALA 1/50

DISEÑO DE PLANOS SUJETO A POSIBLES ALTERACIONES SEGÚN DIRECCIÓN TÉCNICA FACULTATIVA Y/O POR CAMBIOS ADMINISTRATIVOS APROBADOS POR LA ADMINISTRACIÓN COMPETENTE SEA NACIONAL, AUTONÓMICA O LOCAL