


TIPO K
(PLANTA BAJA)


AVDA. CONSTITUCIÓN, 6/ AZORÍN Y 6/ LA LIBERTAD
ALGORFA (ALICANTE)

CUADRO DE SUPEFICIES



SALÓN-COMEDOR-COCINA	33.85 M ²
DORMITORIO 1	14.26 M ²
DORMITORIO 2	9.20 M ²
BAÑO	4.84 M ²
ASEO	2.80 M ²
PASILLO	11.07 M ²
LAVADERO	1.92 M ²
TERRAZA (50%)	2.75 M ²
SUPERFICIE ÚTIL TOTAL	80.69 M²
PATIO	10.51 M²
TERRAZA (100%)	5.51 M²

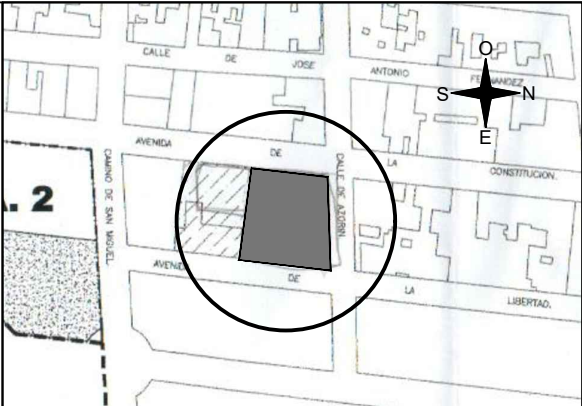

UBICACIÓN

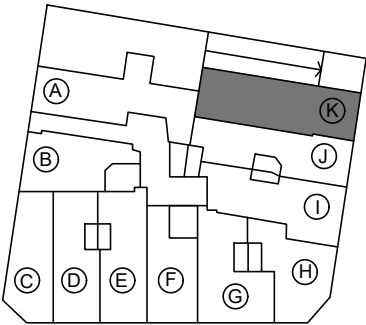

ORIENTACIÓN

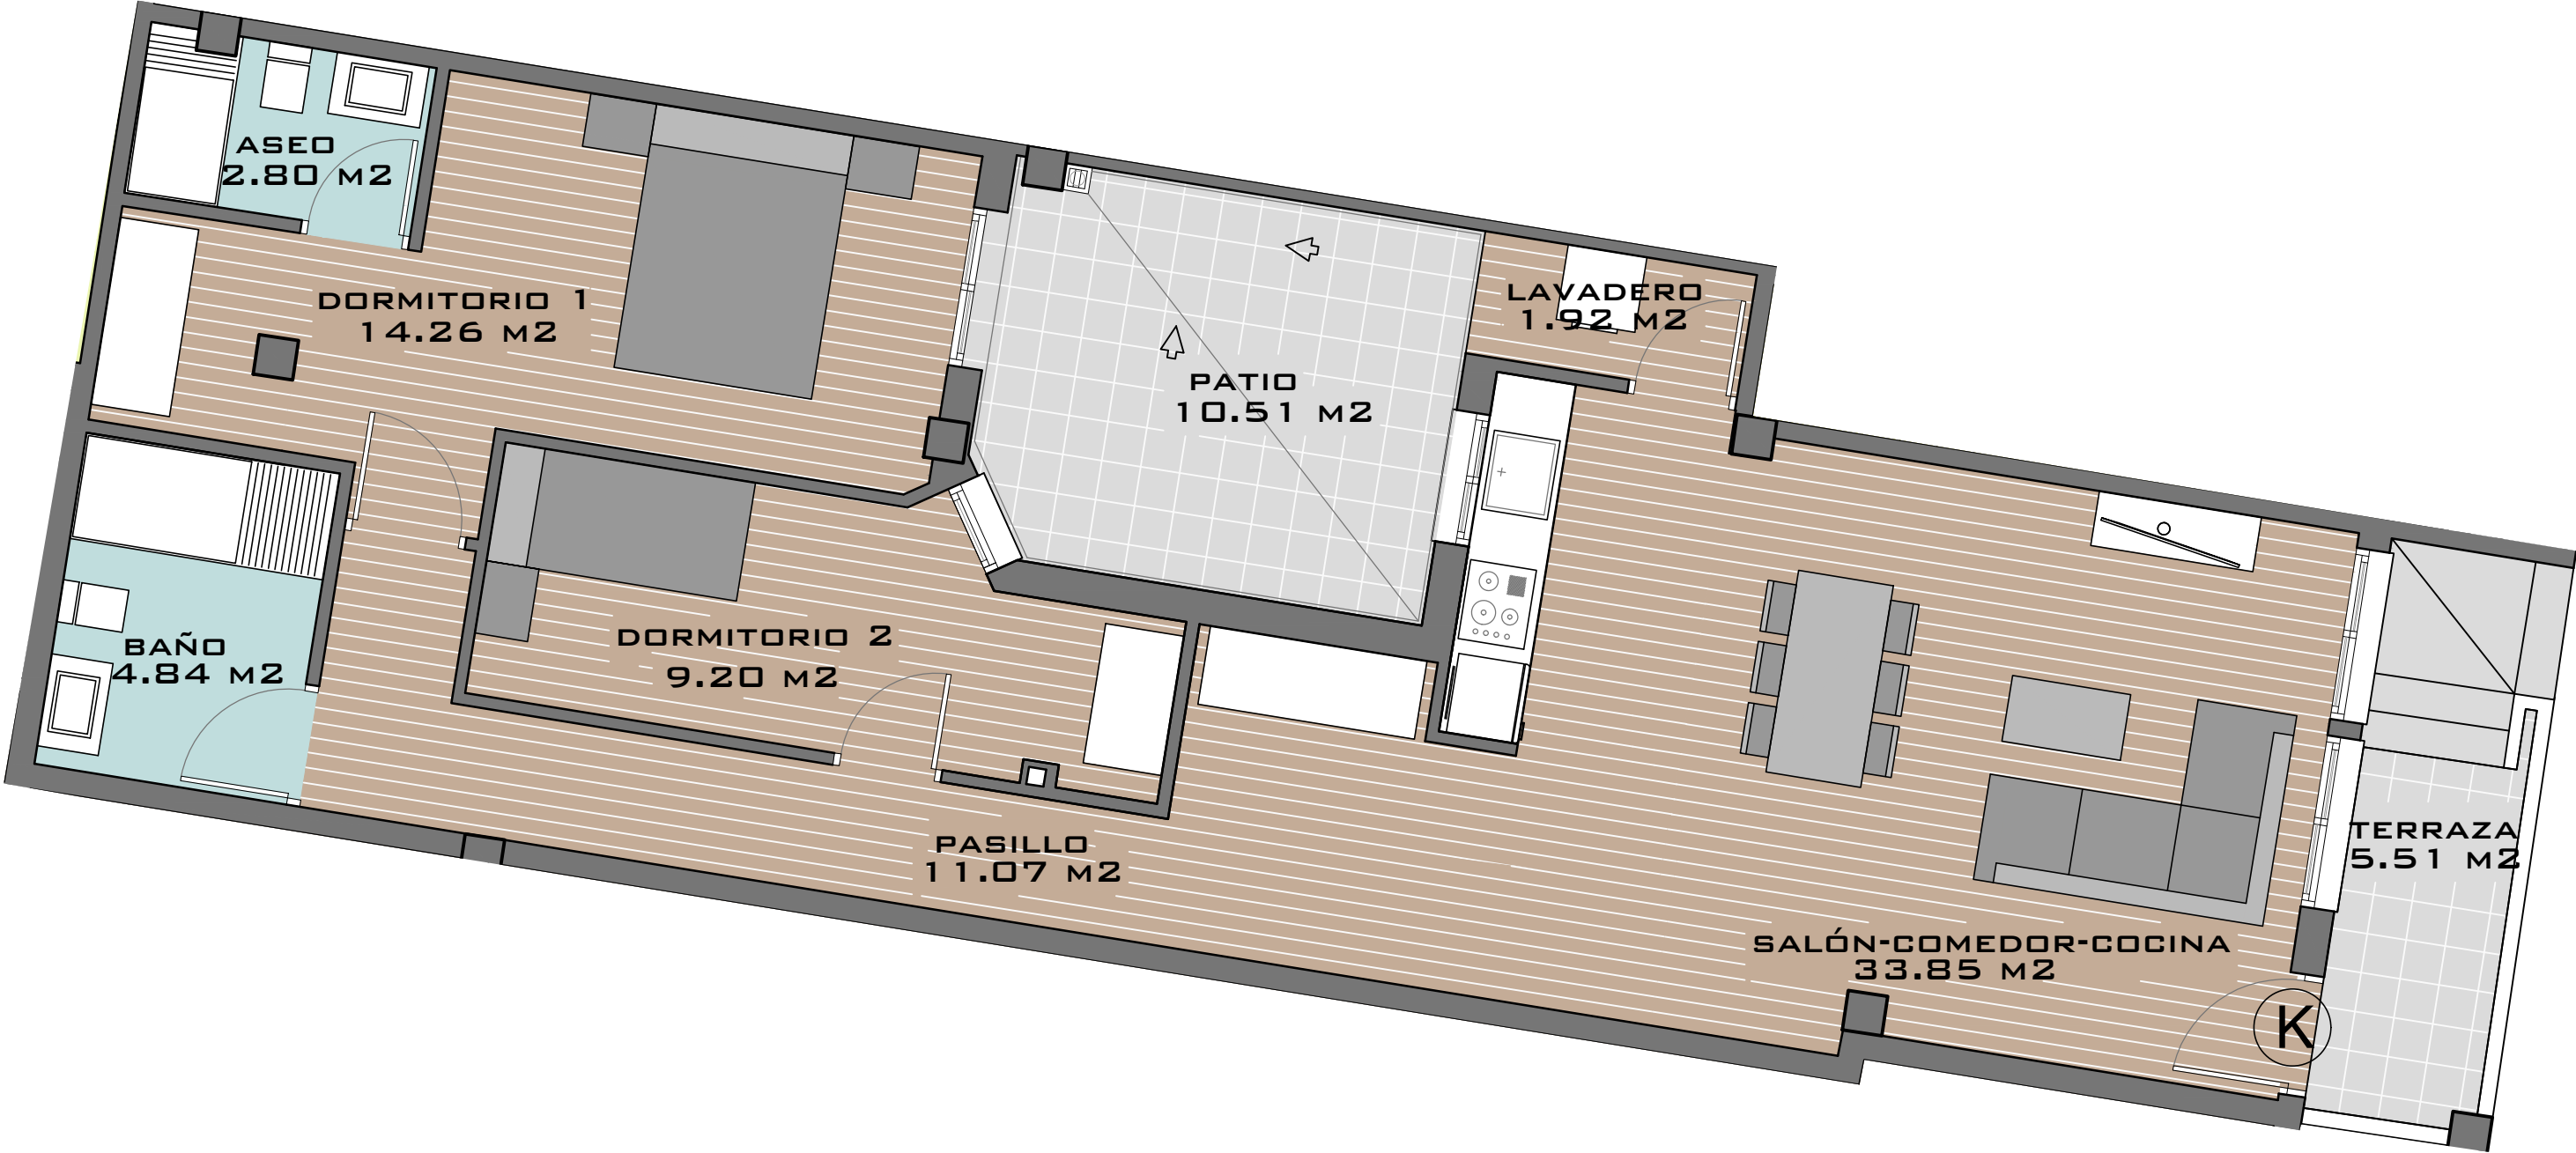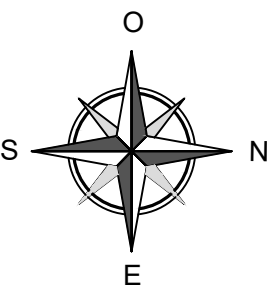

NOTA: Este plano queda sujeto a las modificaciones que sean necesarias a requerimiento municipal y exigencias administrativas, legales, jurídicas o técnicas que juzgue conveniente la dirección facultativa.
Todo el mobiliario reflejado en el plano no es objeto de contrato.

ESCALA 1/50

DISEÑO DE PLANOS SUJETO A POSIBLES ALTERACIONES SEGÚN DIRECCIÓN TÉCNICA FACULTATIVA Y/O POR CAMBIOS ADMINISTRATIVOS APROBADOS POR LA ADMINISTRACIÓN COMPETENTE SEA NACIONAL, AUTONÓMICA O LOCAL