




PARCELA 46
ESCALA 1/100

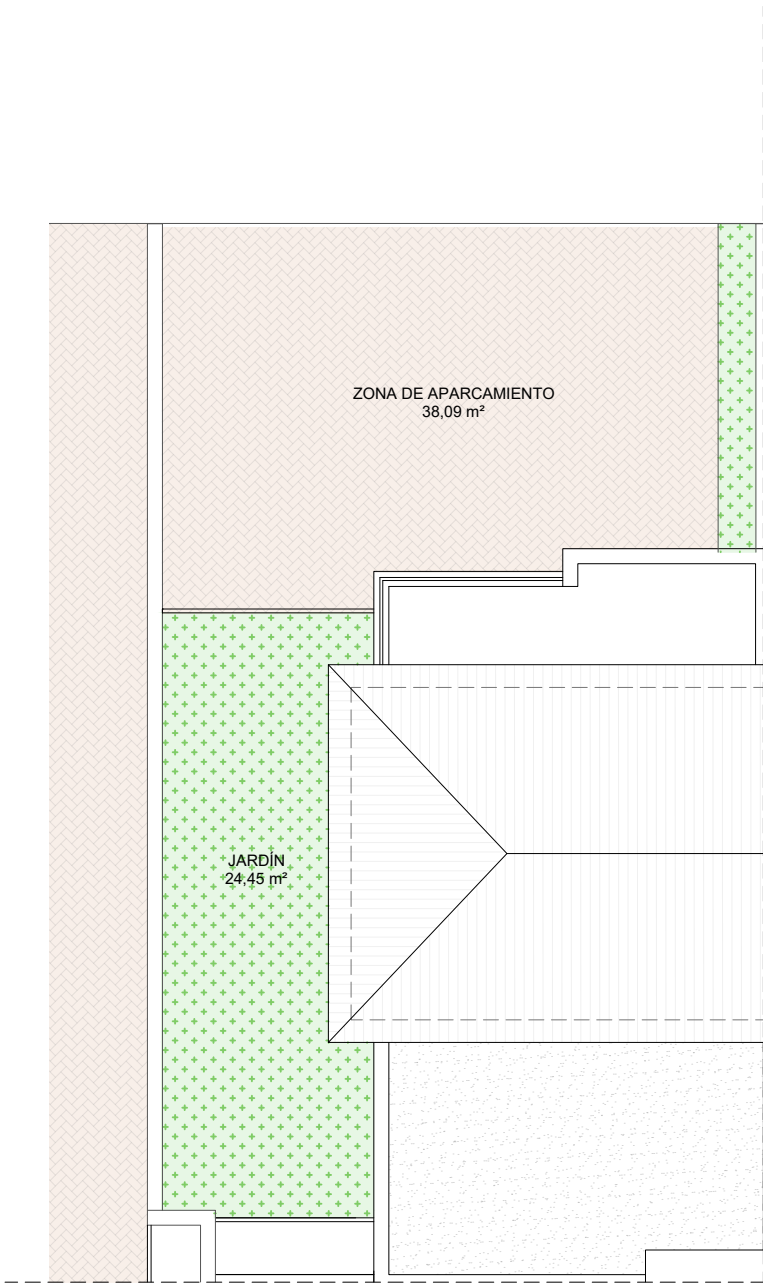

PLANTA BAJA

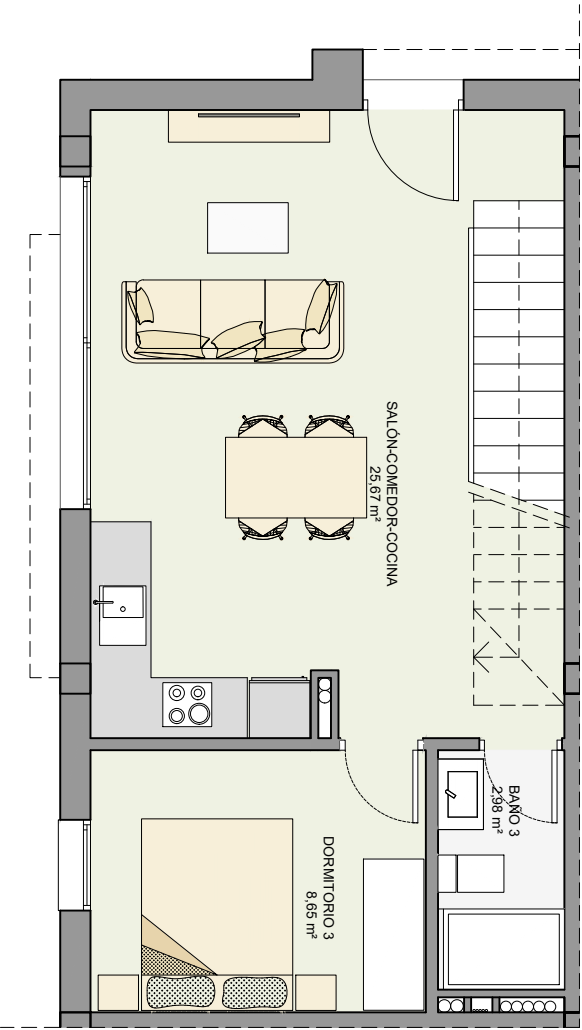

PLANTA PRIMERA

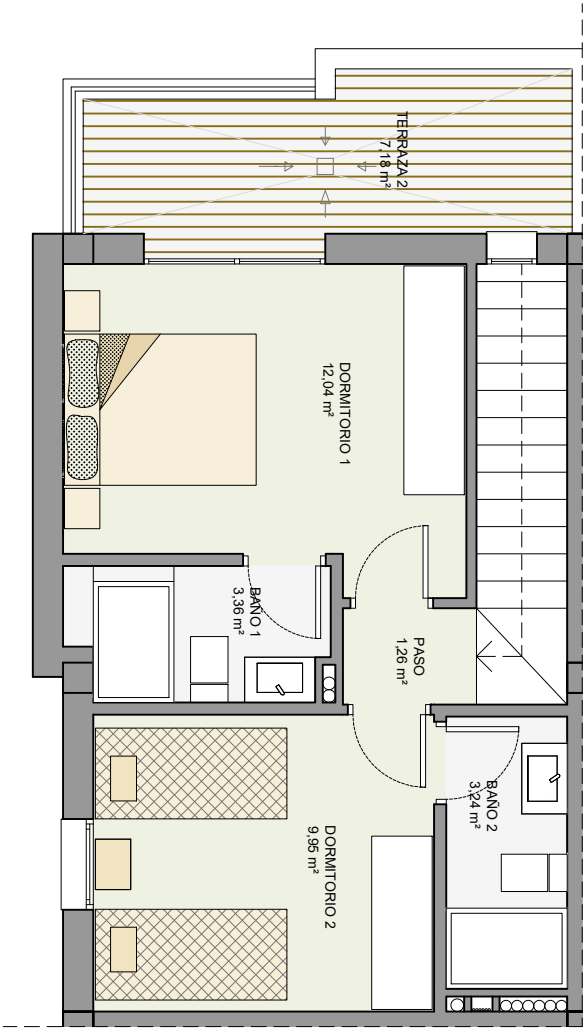

VIVIENDA 46
ESCALA 1/75

TIPO A - OPCIÓN 3 DORMITORIOS

CUADRO DE SUPERFICIES	
PARCELA	m²
Ocupación de la vivienda	49,33
Zona de aparcamiento	38,09
Jardín	24,45
SUPERFICIE TOTAL DE LA PARCELA	111,87
VIVIENDA	m²
Planta Baja	49,33
Planta Primera	38,72
Terraza en planta primera	8,70
SUPERFICIE TOTAL DE LA VIVIENDA	88,05

