



PARCELA 61
ESCALA 1/100

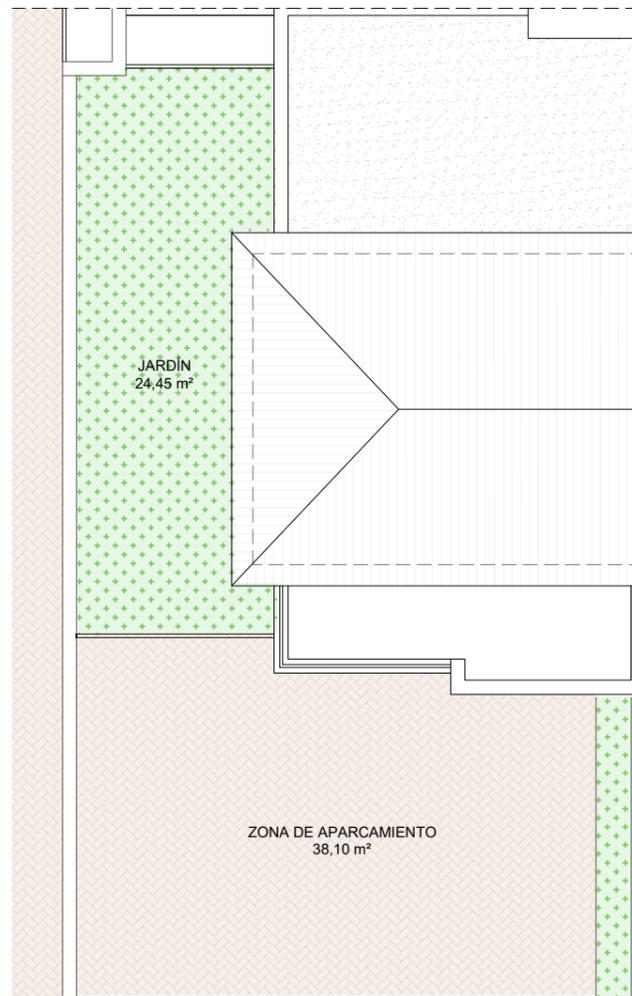

PLANTA BAJA

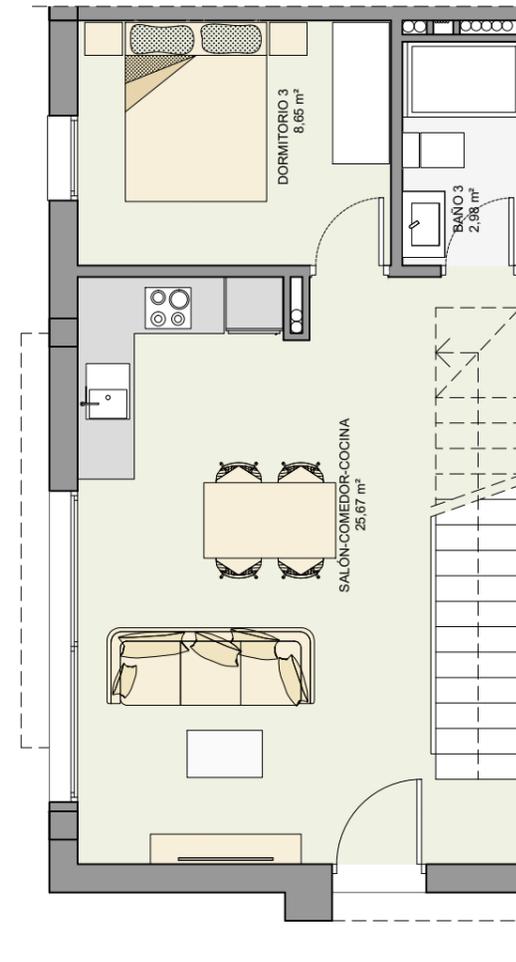

PLANTA PRIMERA



VIVIENDA 61
ESCALA 1/75

TIPO A - OPCIÓN 3 DORMITORIOS

| CUADRO DE SUPERFICIES | |
|---------------------------------|----------------|
| PARCELA | m ² |
| Ocupación de la vivienda | 49,33 |
| Zona de aparcamiento | 38,10 |
| Jardín | 24,45 |
| SUPERFICIE TOTAL DE LA PARCELA | 111,88 |
| VIVIENDA | m ² |
| Planta Baja | 49,33 |
| Planta Primera | 38,72 |
| Terraza en planta primera | 8,70 |
| SUPERFICIE TOTAL DE LA VIVIENDA | 88,05 |