




PARCELA 75  
ESCALA 1/100

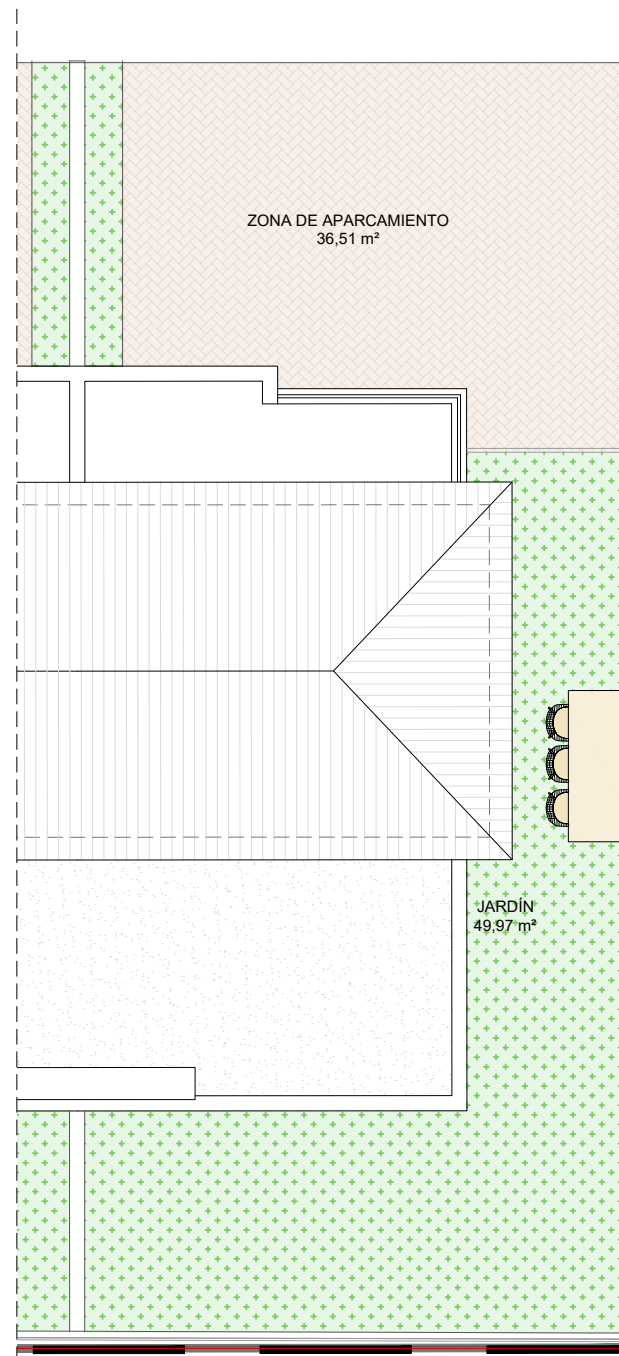

PLANTA BAJA

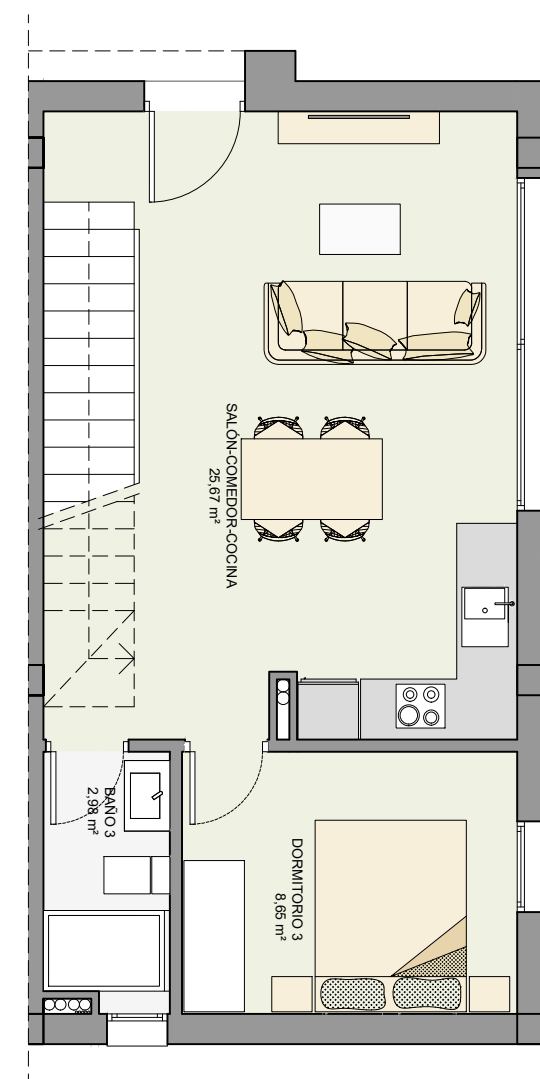

PLANTA PRIMERA

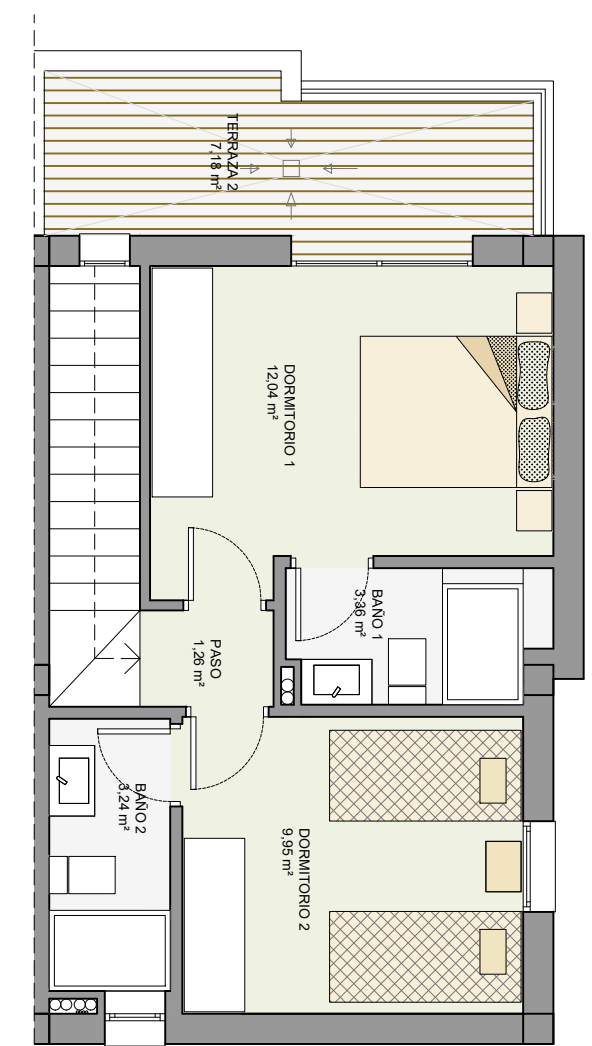

VIVIENDA 75  
ESCALA 1/75

TIPO B - OPCIÓN 3 DORMITORIOS

CUADRO DE SUPERFICIES	
PARCELA	m <sup>2</sup>
Ocupación de la vivienda	49,33
Zona de aparcamiento	39,89
Jardín	46,94
SUPERFICIE TOTAL DE LA PARCELA	136,16
VIVIENDA	m <sup>2</sup>
Planta Baja	48,56
Planta Primera	37,72
Terraza en planta primera	8,70