



PARCELA 78  
ESCALA 1/100

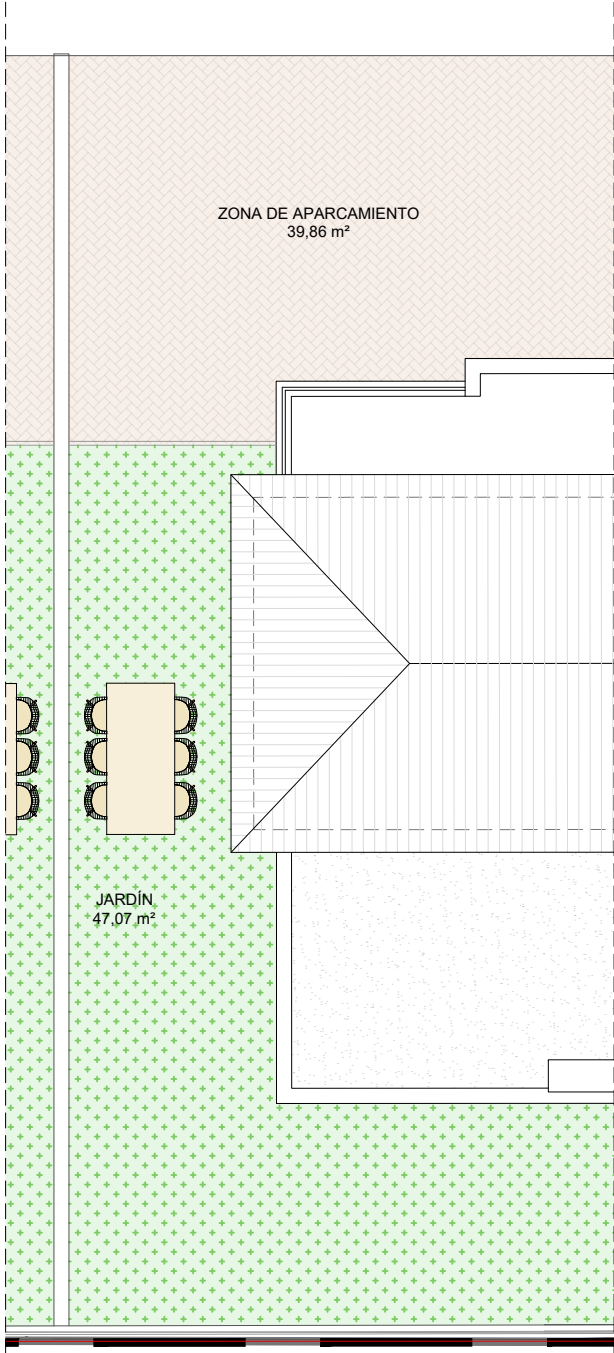

PLANTA BAJA

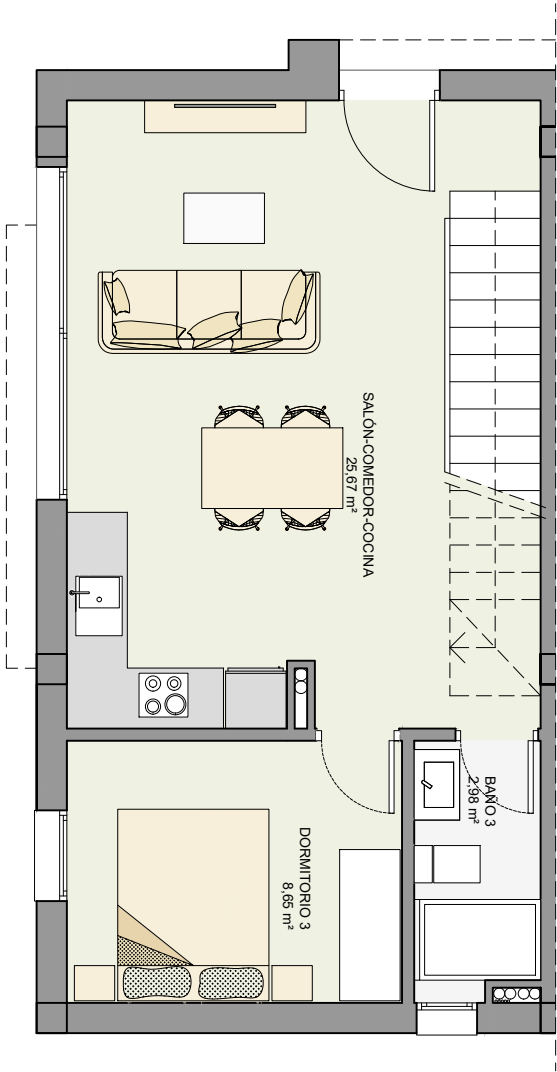

PLANTA PRIMERA



VIVIENDA 78  
ESCALA 1/75

TIPO B - OPCIÓN 3 DORMITORIOS

| CUADRO DE SUPERFICIES           |        |
|---------------------------------|--------|
| PARCELA                         | m²     |
| Ocupación de la vivienda        | 49,33  |
| Zona de aparcamiento            | 39,36  |
| Jardín                          | 47,09  |
| SUPERFICIE TOTAL DE LA PARCELA  | 135,78 |
| VIVIENDA                        | m²     |
| Planta Baja                     | 48,56  |
| Planta Primera                  | 37,72  |
| Terraza en planta primera       | 8,70   |
| SUPERFICIE TOTAL DE LA VIVIENDA | 86,28  |

