


FASES	PARCELA (m ²)	OCUPACIÓN (m ²)	EDIFICABILIDAD (m ²)
PARCELA 16	205,35	104,65	134,20
PARCELA 17	124,95	79,00	113,65
PARCELA 18	124,80	79,00	113,65
PARCELA 19	124,65	79,00	113,65
PARCELA 20	124,48	79,00	113,65
PARCELA 21	124,32	79,00	113,65
PARCELA 22	127,85	79,00	113,65
TOTAL	956,40	578,65	816,10
SOBRANTES (m2)	0,00	-	522,86

7 VIVIENDAS ADOSADAS CON PISCINA

"PLANOS DE VENTA SIN VALOR CONTRACTUAL"

CONJUNTO DE PARCELA - PLANTA BAJA

SITUACION:	
PROMOTOR :	
FECHA	ESCALA
JUNIO 2024	1/200

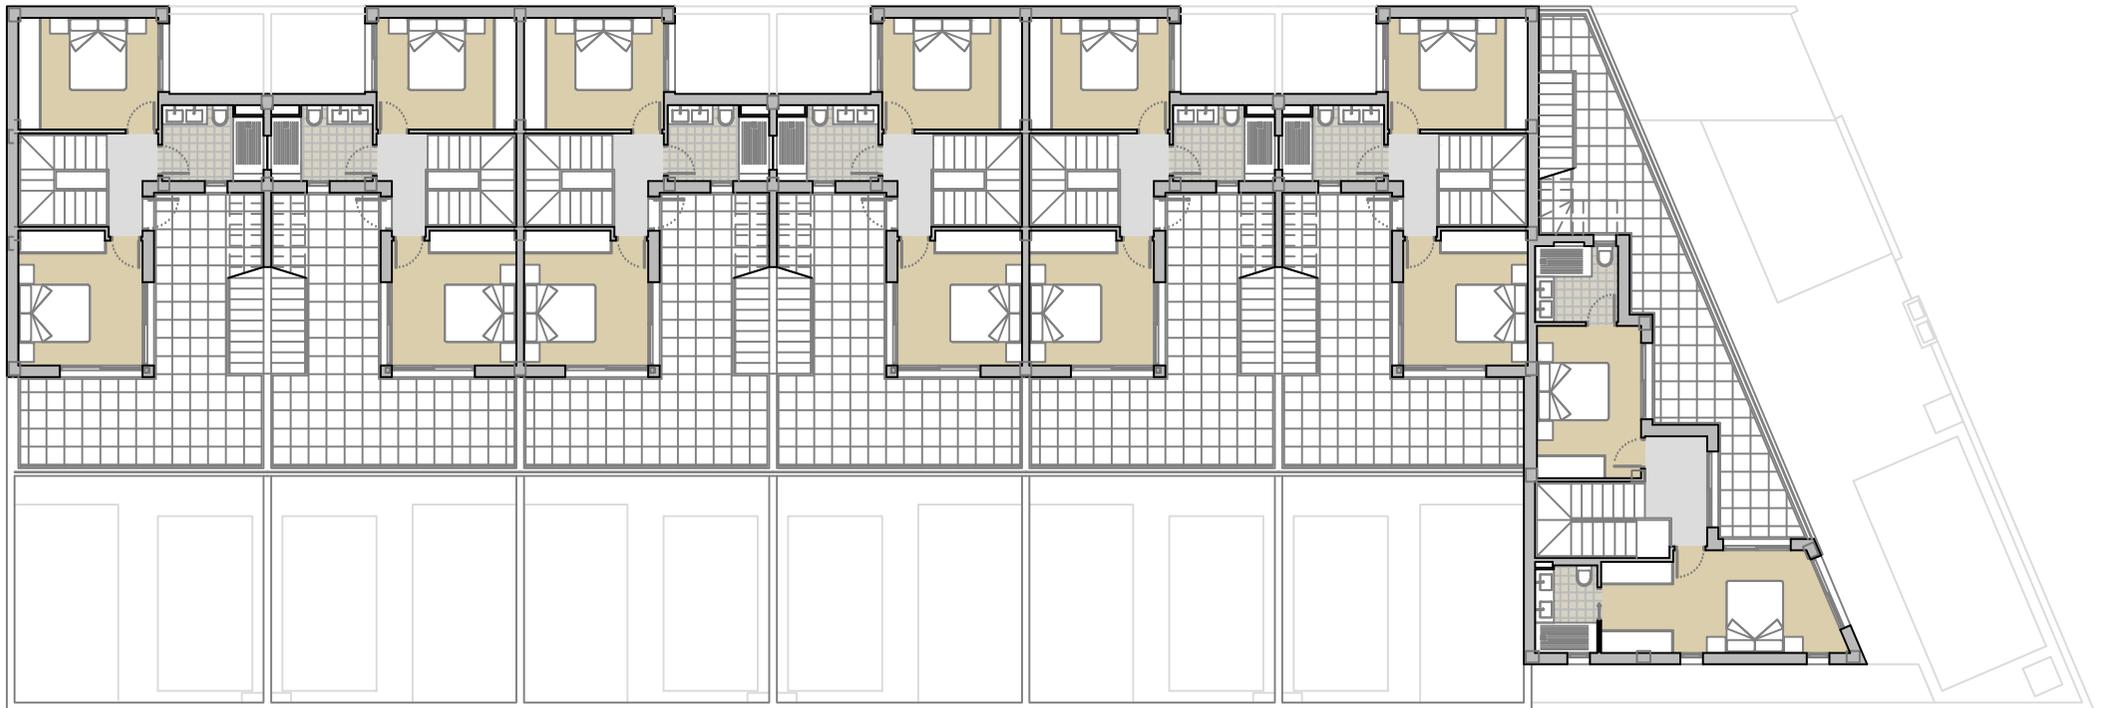

NORMA	S/NORMATIVA	-	1,4 m ² /m ²
MAX. PROYECTO	956,40	-	1338,96
FASES	PARCELA (m ²)	OCUPACIÓN (m ²)	EDIFICABILIDAD (m ²)
PARCELA 16	205,35	104,65	134,20
PARCELA 17	124,95	79,00	113,65
PARCELA 18	124,80	79,00	113,65
PARCELA 19	124,65	79,00	113,65
PARCELA 20	124,48	79,00	113,65
PARCELA 21	124,32	79,00	113,65
PARCELA 22	127,85	79,00	113,65
TOTAL	956,40	578,65	816,10
SOBRANTES (m2)	0,00	-	522,86

7 VIVIENDAS ADOSADAS CON PISCINA

"PLANOS DE VENTA SIN VALOR CONTRACTUAL"

CONJUNTO DE PARCELA - PLANTA PISO

SITUACION:


PROMOTOR :

FECHA

JUNIO 2024

ESCALA

1/200

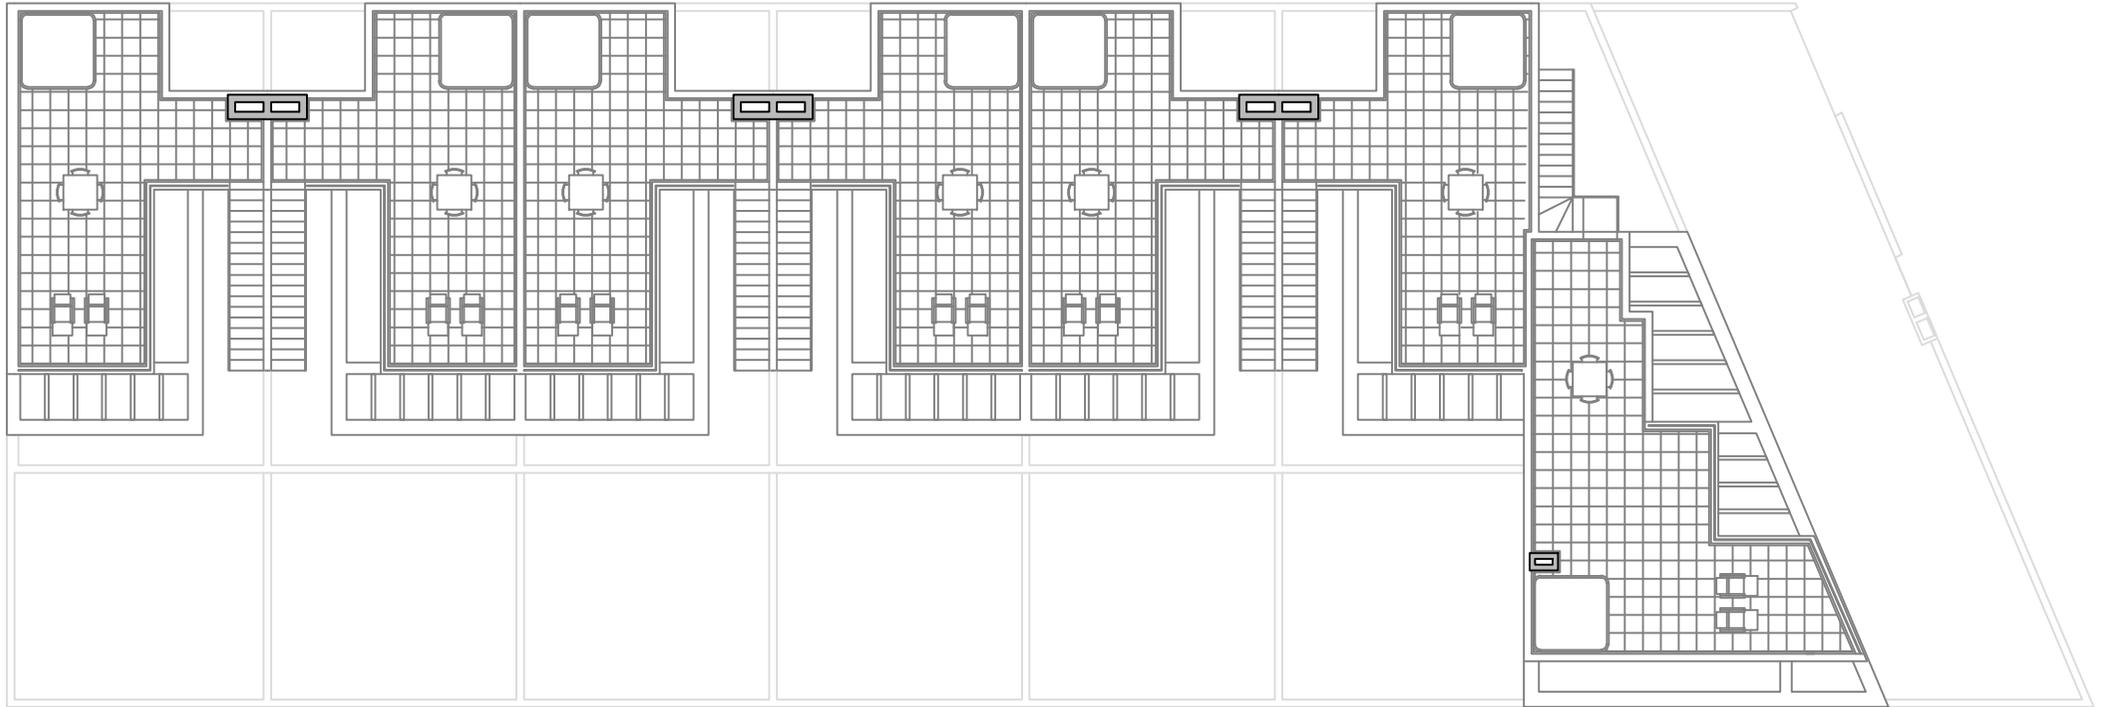

NORMA	S/NORMATIVA	-	1,4 m ² /m ²
MAX. PROYECTO	956,40	-	1338,96
FASES	PARCELA (m ²)	OCUPACIÓN (m ²)	EDIFICABILIDAD (m ²)
PARCELA 16	205,35	104,65	134,20
PARCELA 17	124,95	79,00	113,65
PARCELA 18	124,80	79,00	113,65
PARCELA 19	124,65	79,00	113,65
PARCELA 20	124,48	79,00	113,65
PARCELA 21	124,32	79,00	113,65
PARCELA 22	127,85	79,00	113,65
TOTAL	956,40	578,65	816,10
SOBRANTES (m2)	0,00	-	522,86

7 VIVIENDAS ADOSADAS CON PISCINA

"PLANOS DE VENTA SIN VALOR CONTRACTUAL"

CONJUNTO DE PARCELA - PLANTA CUBIERTA

SITUACION:

PROMOTOR :

FECHA

JUNIO 2024

ESCALA

1/200