



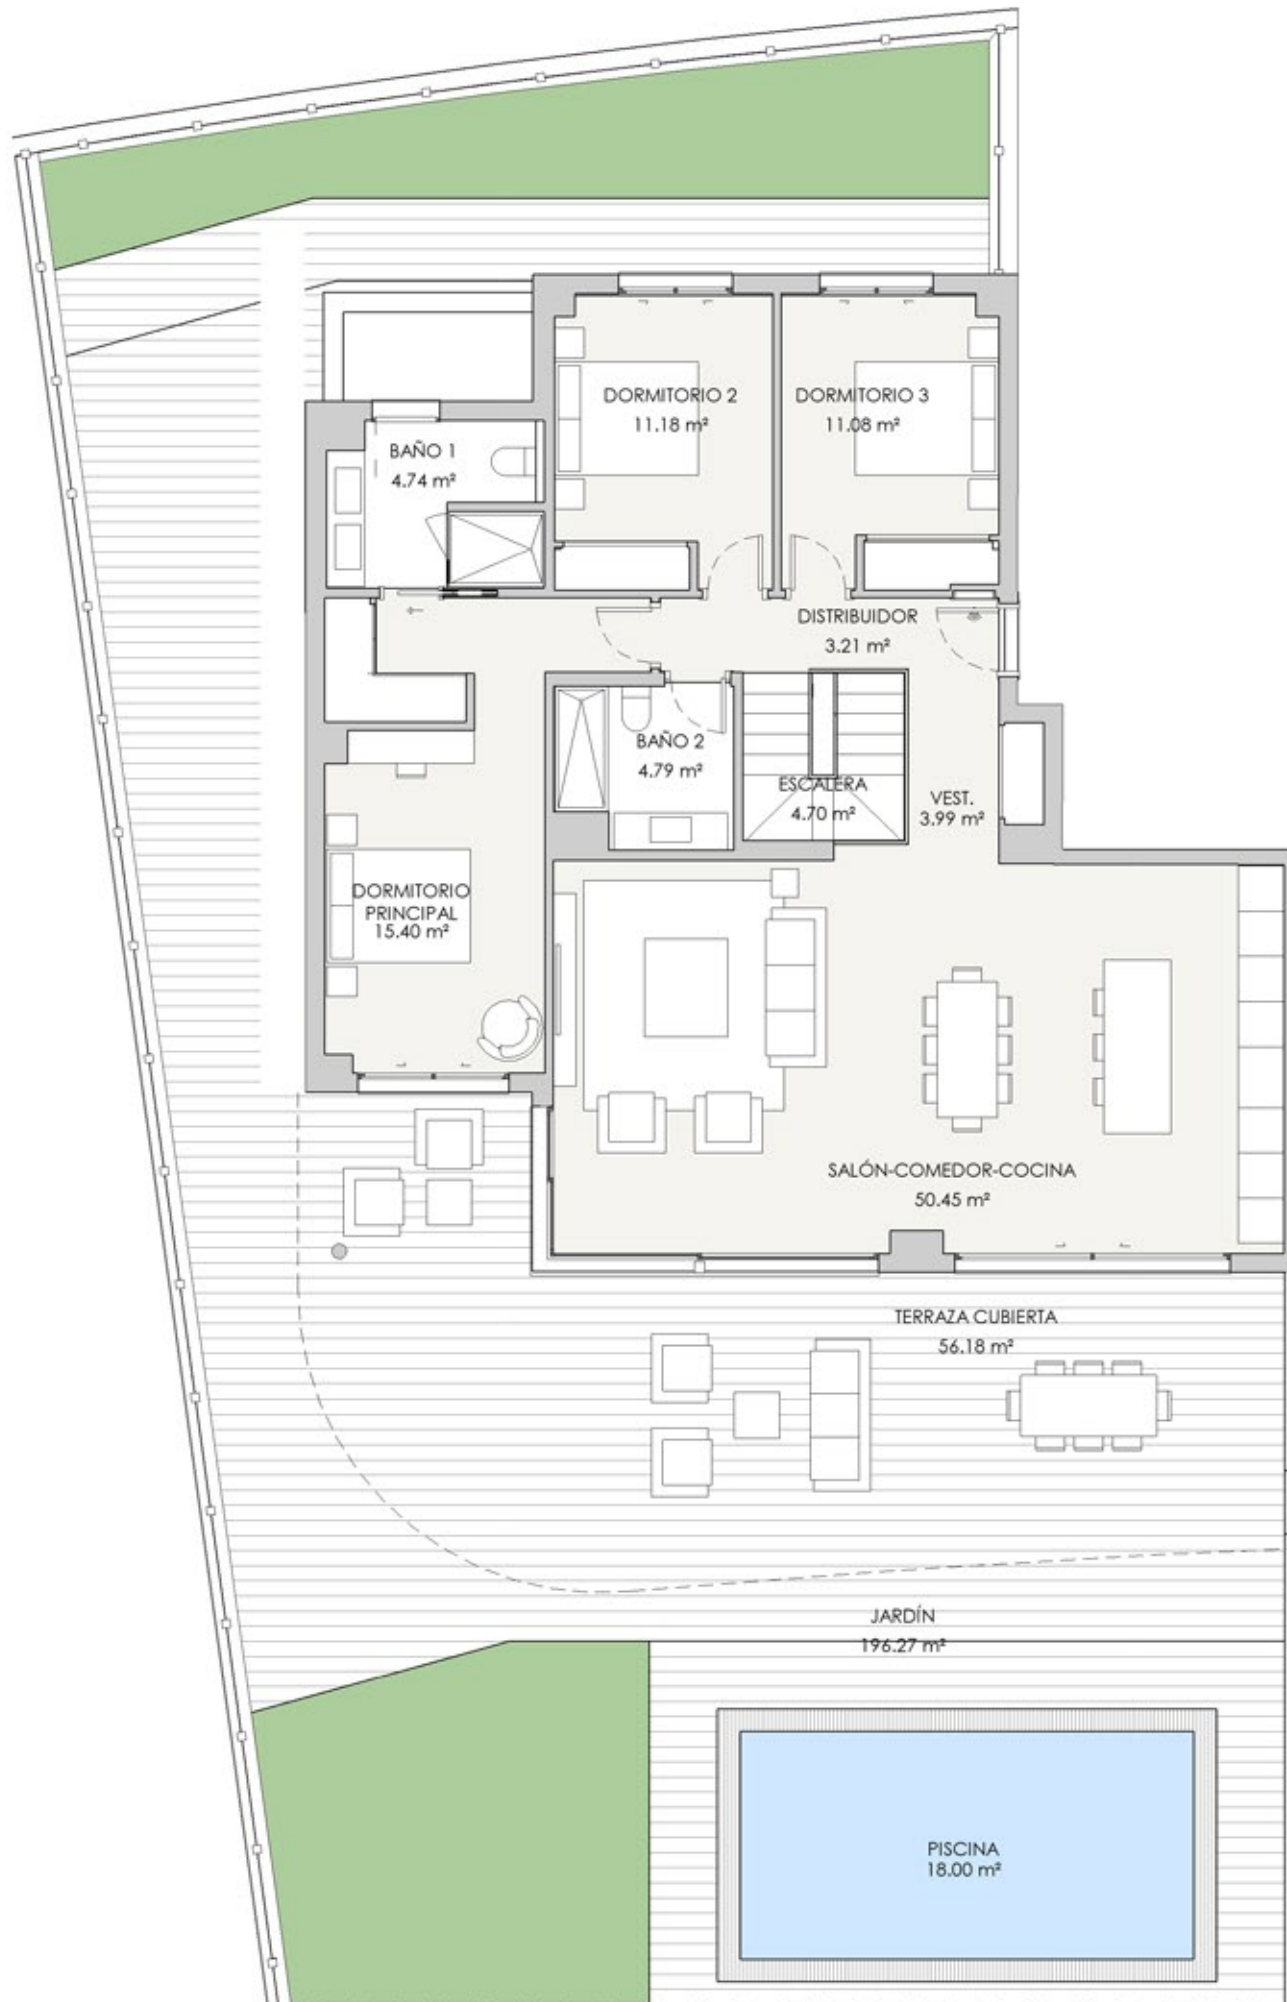

PLANTA BAJA

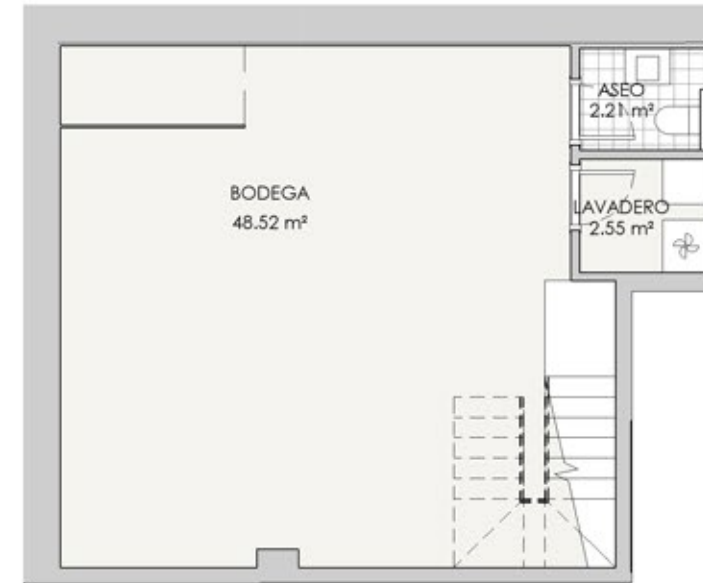

PLANTA SÓTANO




ESCALA 1/100
0.1m 0.5m

V66 - PORTAL 11 BAJO B 3 dormitorios

RESUMEN SUPERFICIES ÚTILES	
Total superficie útil exterior	270.45 m2
Total superficie útil interior	162.82 m2
Total superficie útil vivienda	433.27 m2

RESUMEN SUPERFICIES CONSTRUIDA	
Total superficie construida exterior	289.75 m2
Total superficie construida interior	197.46 m2
Total superficie construida vivienda	487.21 m2
Total superficie construida con comunes	500.76 m2

RESUMEN SUPERFICIES SEGUN DECRETO 218/2005	
Superficie útil BOJA	179.1 m2
Superficie construida BOJA	227.28 m2

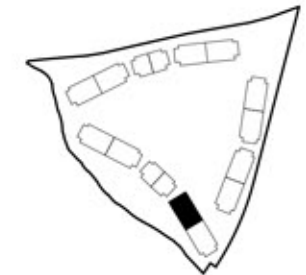

LOCALIZACIÓN
Planta 0

