



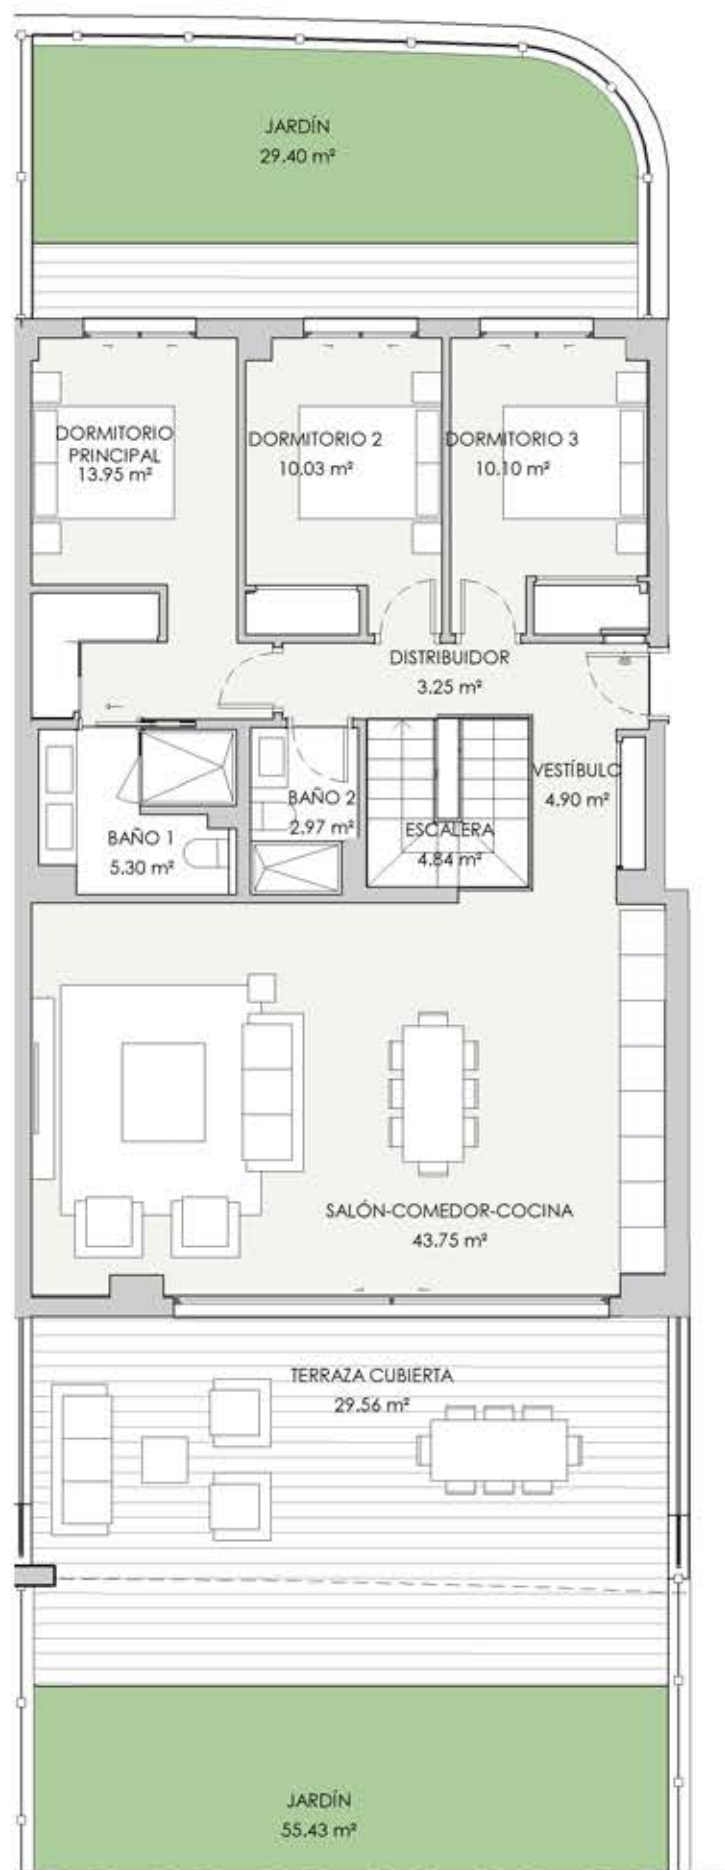

PLANTA BAJA

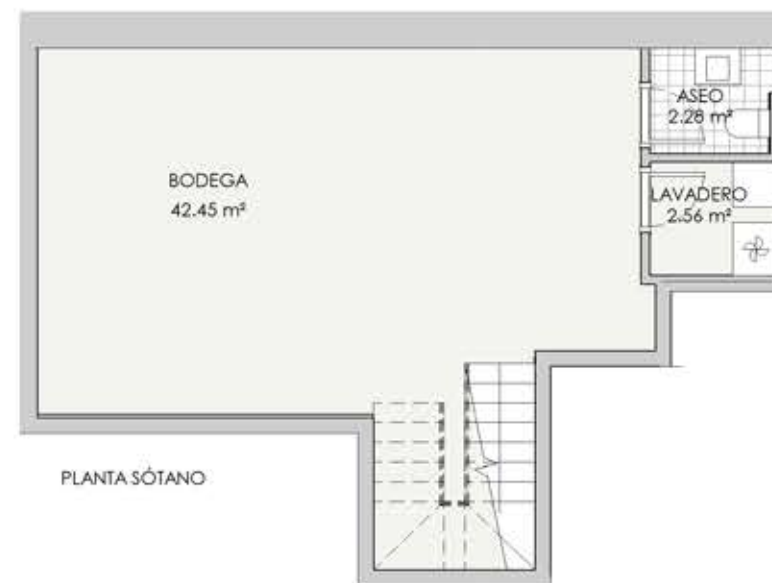

PLANTA SÓTANO




ESCALA 1/100
0.10 m

V78 - PORTAL 13 BAJO B 3 dormitorios

RESUMEN SUPERFICIES ÚTILES	
Total superficie útil exterior	114.39 m ²
Total superficie útil interior	146.38 m ²
Total superficie útil vivienda	260.77 m ²

RESUMEN SUPERFICIES CONSTRUIDA	
Total superficie construida exterior	122.82 m ²
Total superficie construida interior	168.87 m ²
Total superficie construida vivienda	291.69 m ²
Total superficie construida con comunes	302.19 m ²

RESUMEN SUPERFICIES SEGUN DECRETO 218/2005	
Superficie útil BOJA	161.02 m ²
Superficie construida BOJA	194.1 m ²

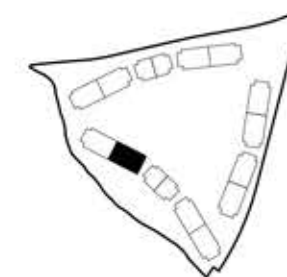

LOCALIZACIÓN
Planta 0

