


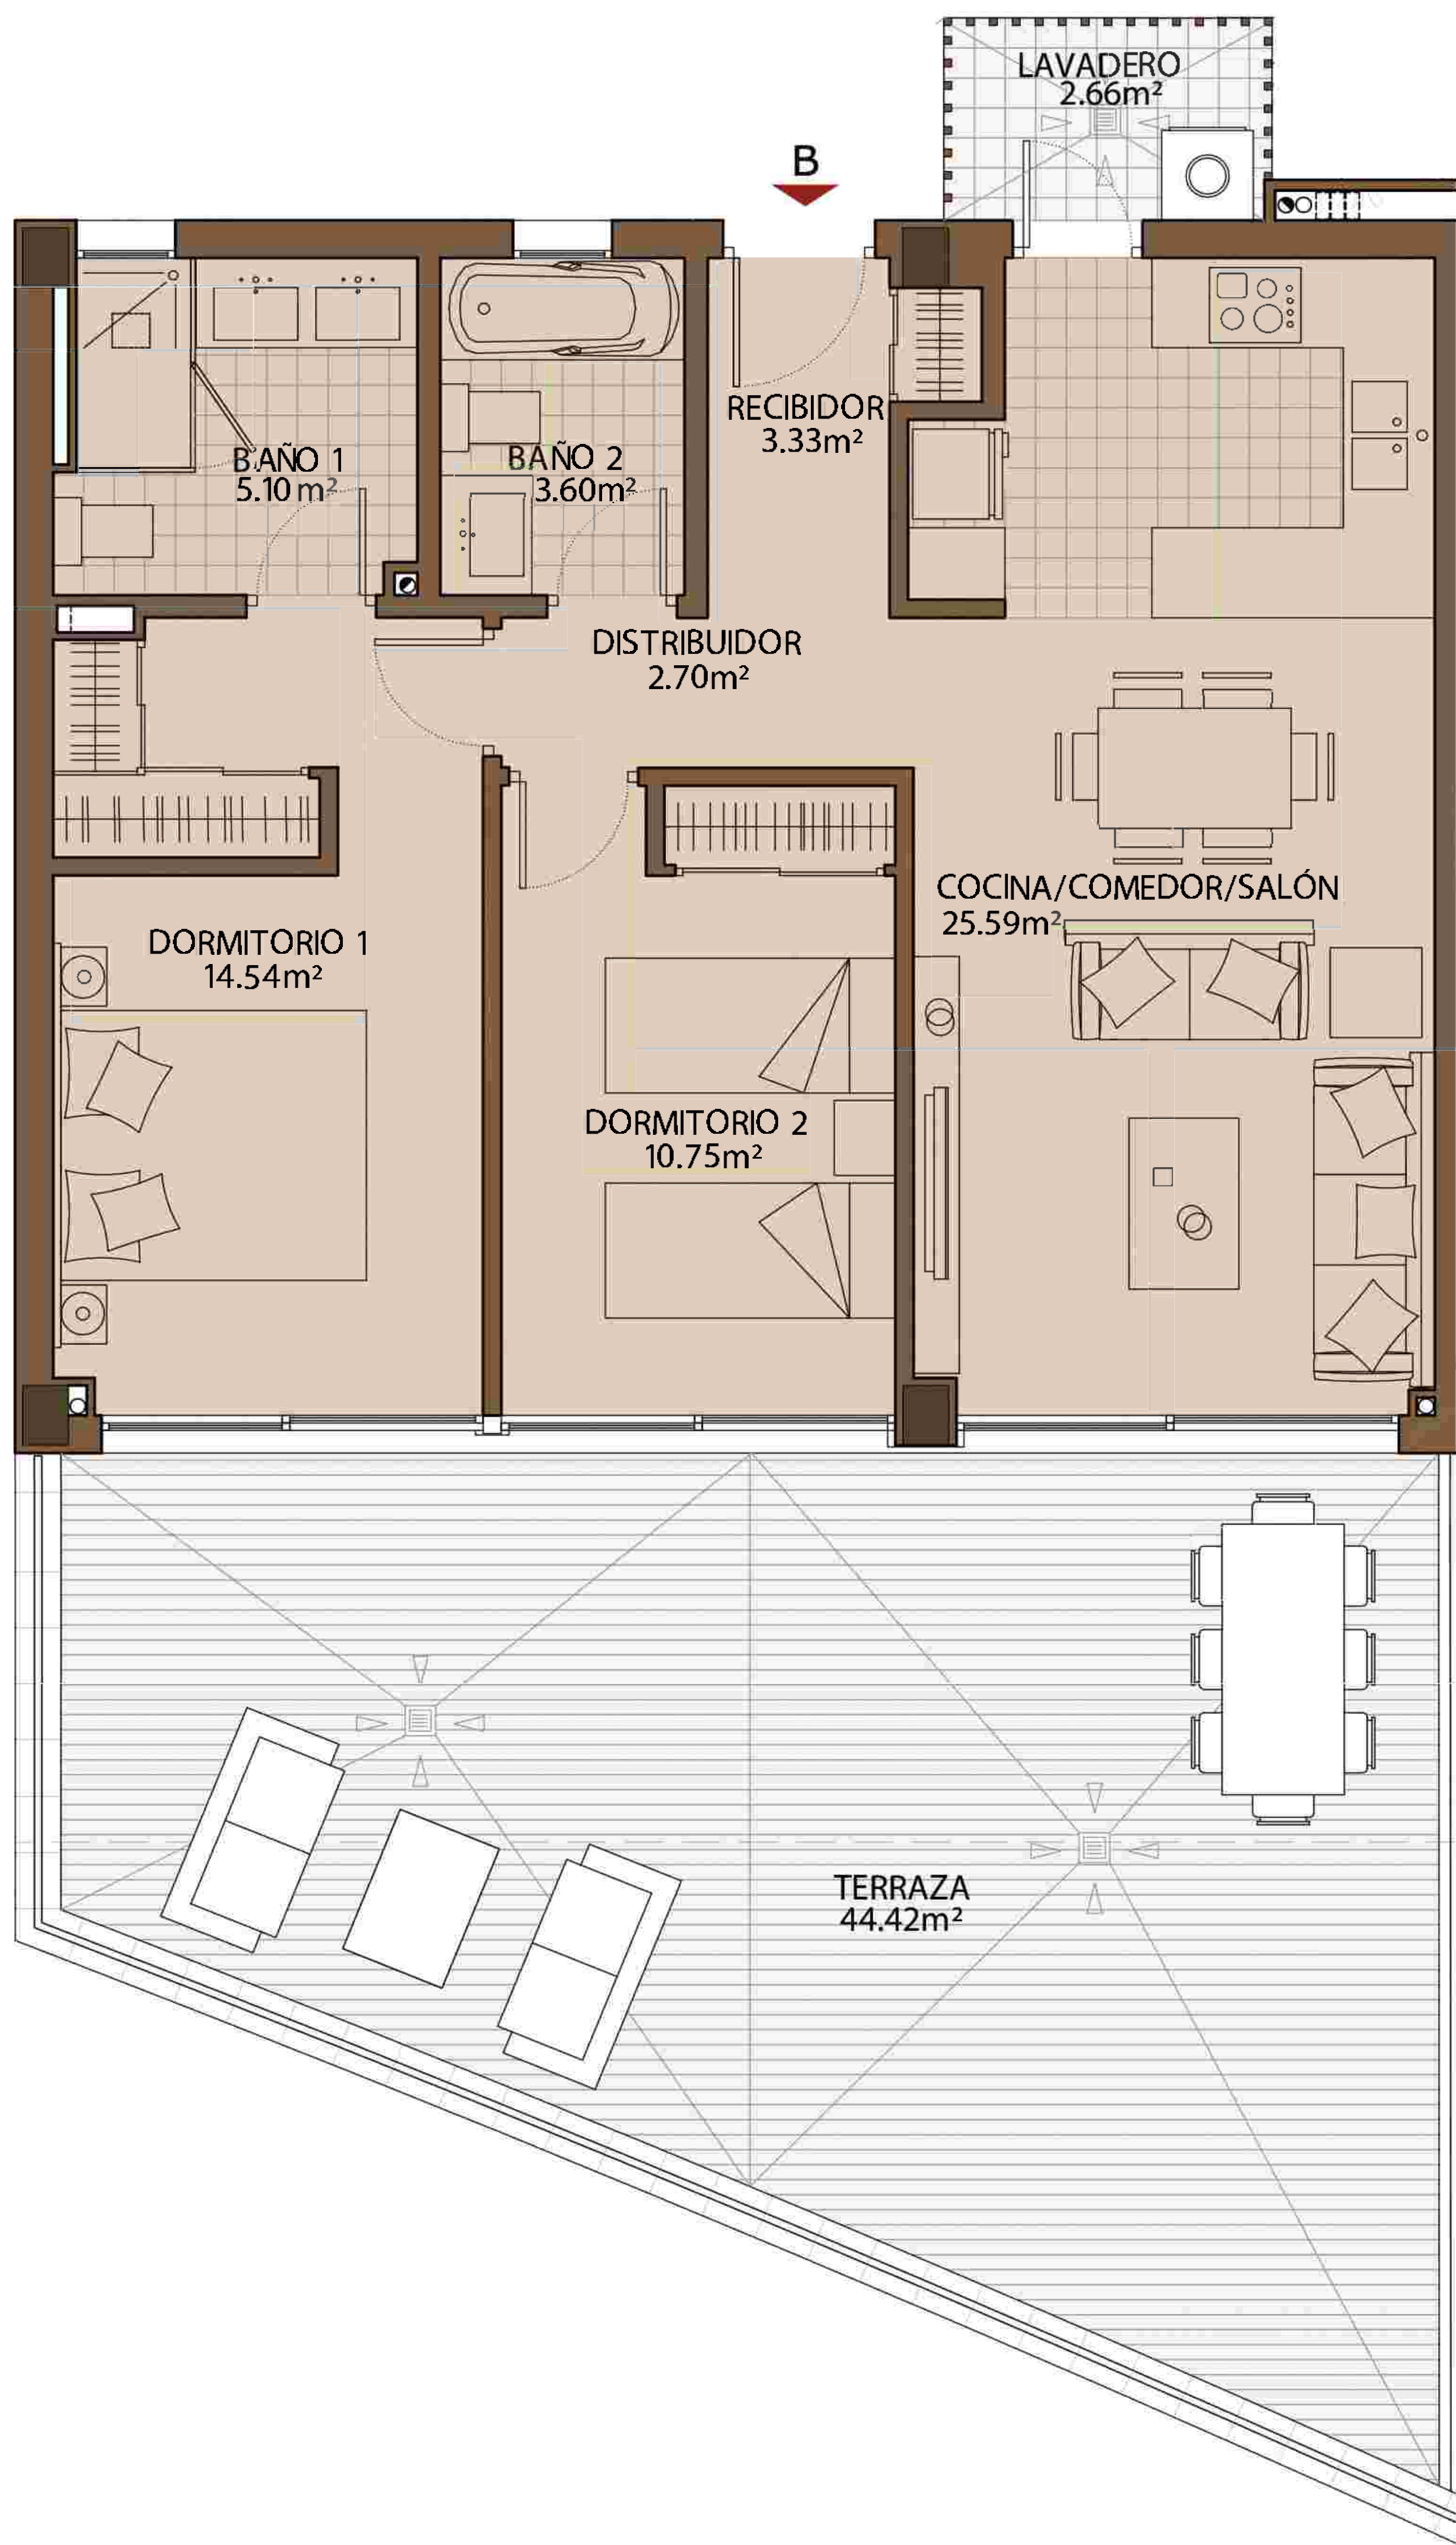

SUPERFICIE ÚTIL 72,17m²
SUPERFICIE CONSTRUIDA 109,50m²
SEGÚN DECRETO BOJA 218/2005

SUP. CONST. INT. + EXT. CUBIERTA 103,23m²
SEGÚN PROYECTO

EL PRESENTE DOCUMENTO ES DE CARÁCTER INFORMATIVO Y PODRÁ EXPERIMENTAR VARIACIONES POR EXIGENCIAS TÉCNICAS, JURÍDICAS Y/O EXIGENCIAS MUNICIPALES. TODO EL MOBILIARIO, INCLUIDO EL DE LA COCINA, ES MERAMENTE INFORMATIVO. LOS GIROS DE LAS PUERTAS Y LA DISTRIBUCIÓN DE APARATOS SANITARIOS NO SON VINCULANTES. LAS SUPERFICIES EXPRESADAS SON APROXIMADAS, PUDIENDO EXPERIMENTAR MODIFICACIONES POR RAZONES DE ÍNDOLE TÉCNICA EN EL DESARROLLO DE LA EJECUCIÓN DE LAS OBRAS.

BLOQUE PLURIFAMILIAR DE 36 VIVIENDAS

ENTRE CALLES FAISÁN Y PENSAMIENTO. TORREBLANCA - FUENGIROLA

PLANTA BAJA (B)

ESCALA 1:75