
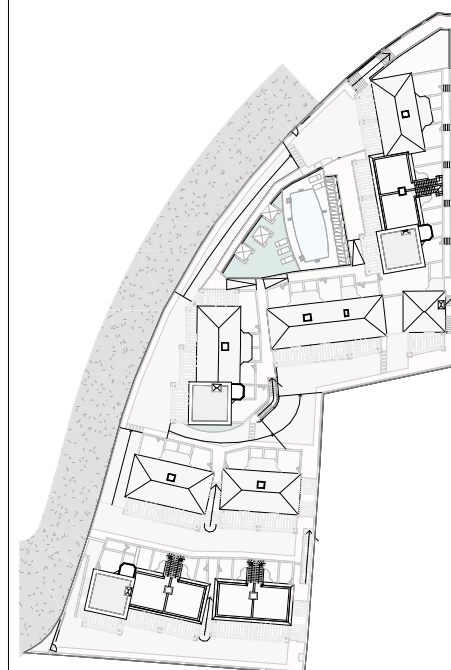


Residencial Peñoncillo

21 Viviendas Unifamiliares con Garaje
Urb. Peñoncillo Parcela 13.4 Torrox (Málaga)

PLANTA CUBIERTA GENERAL

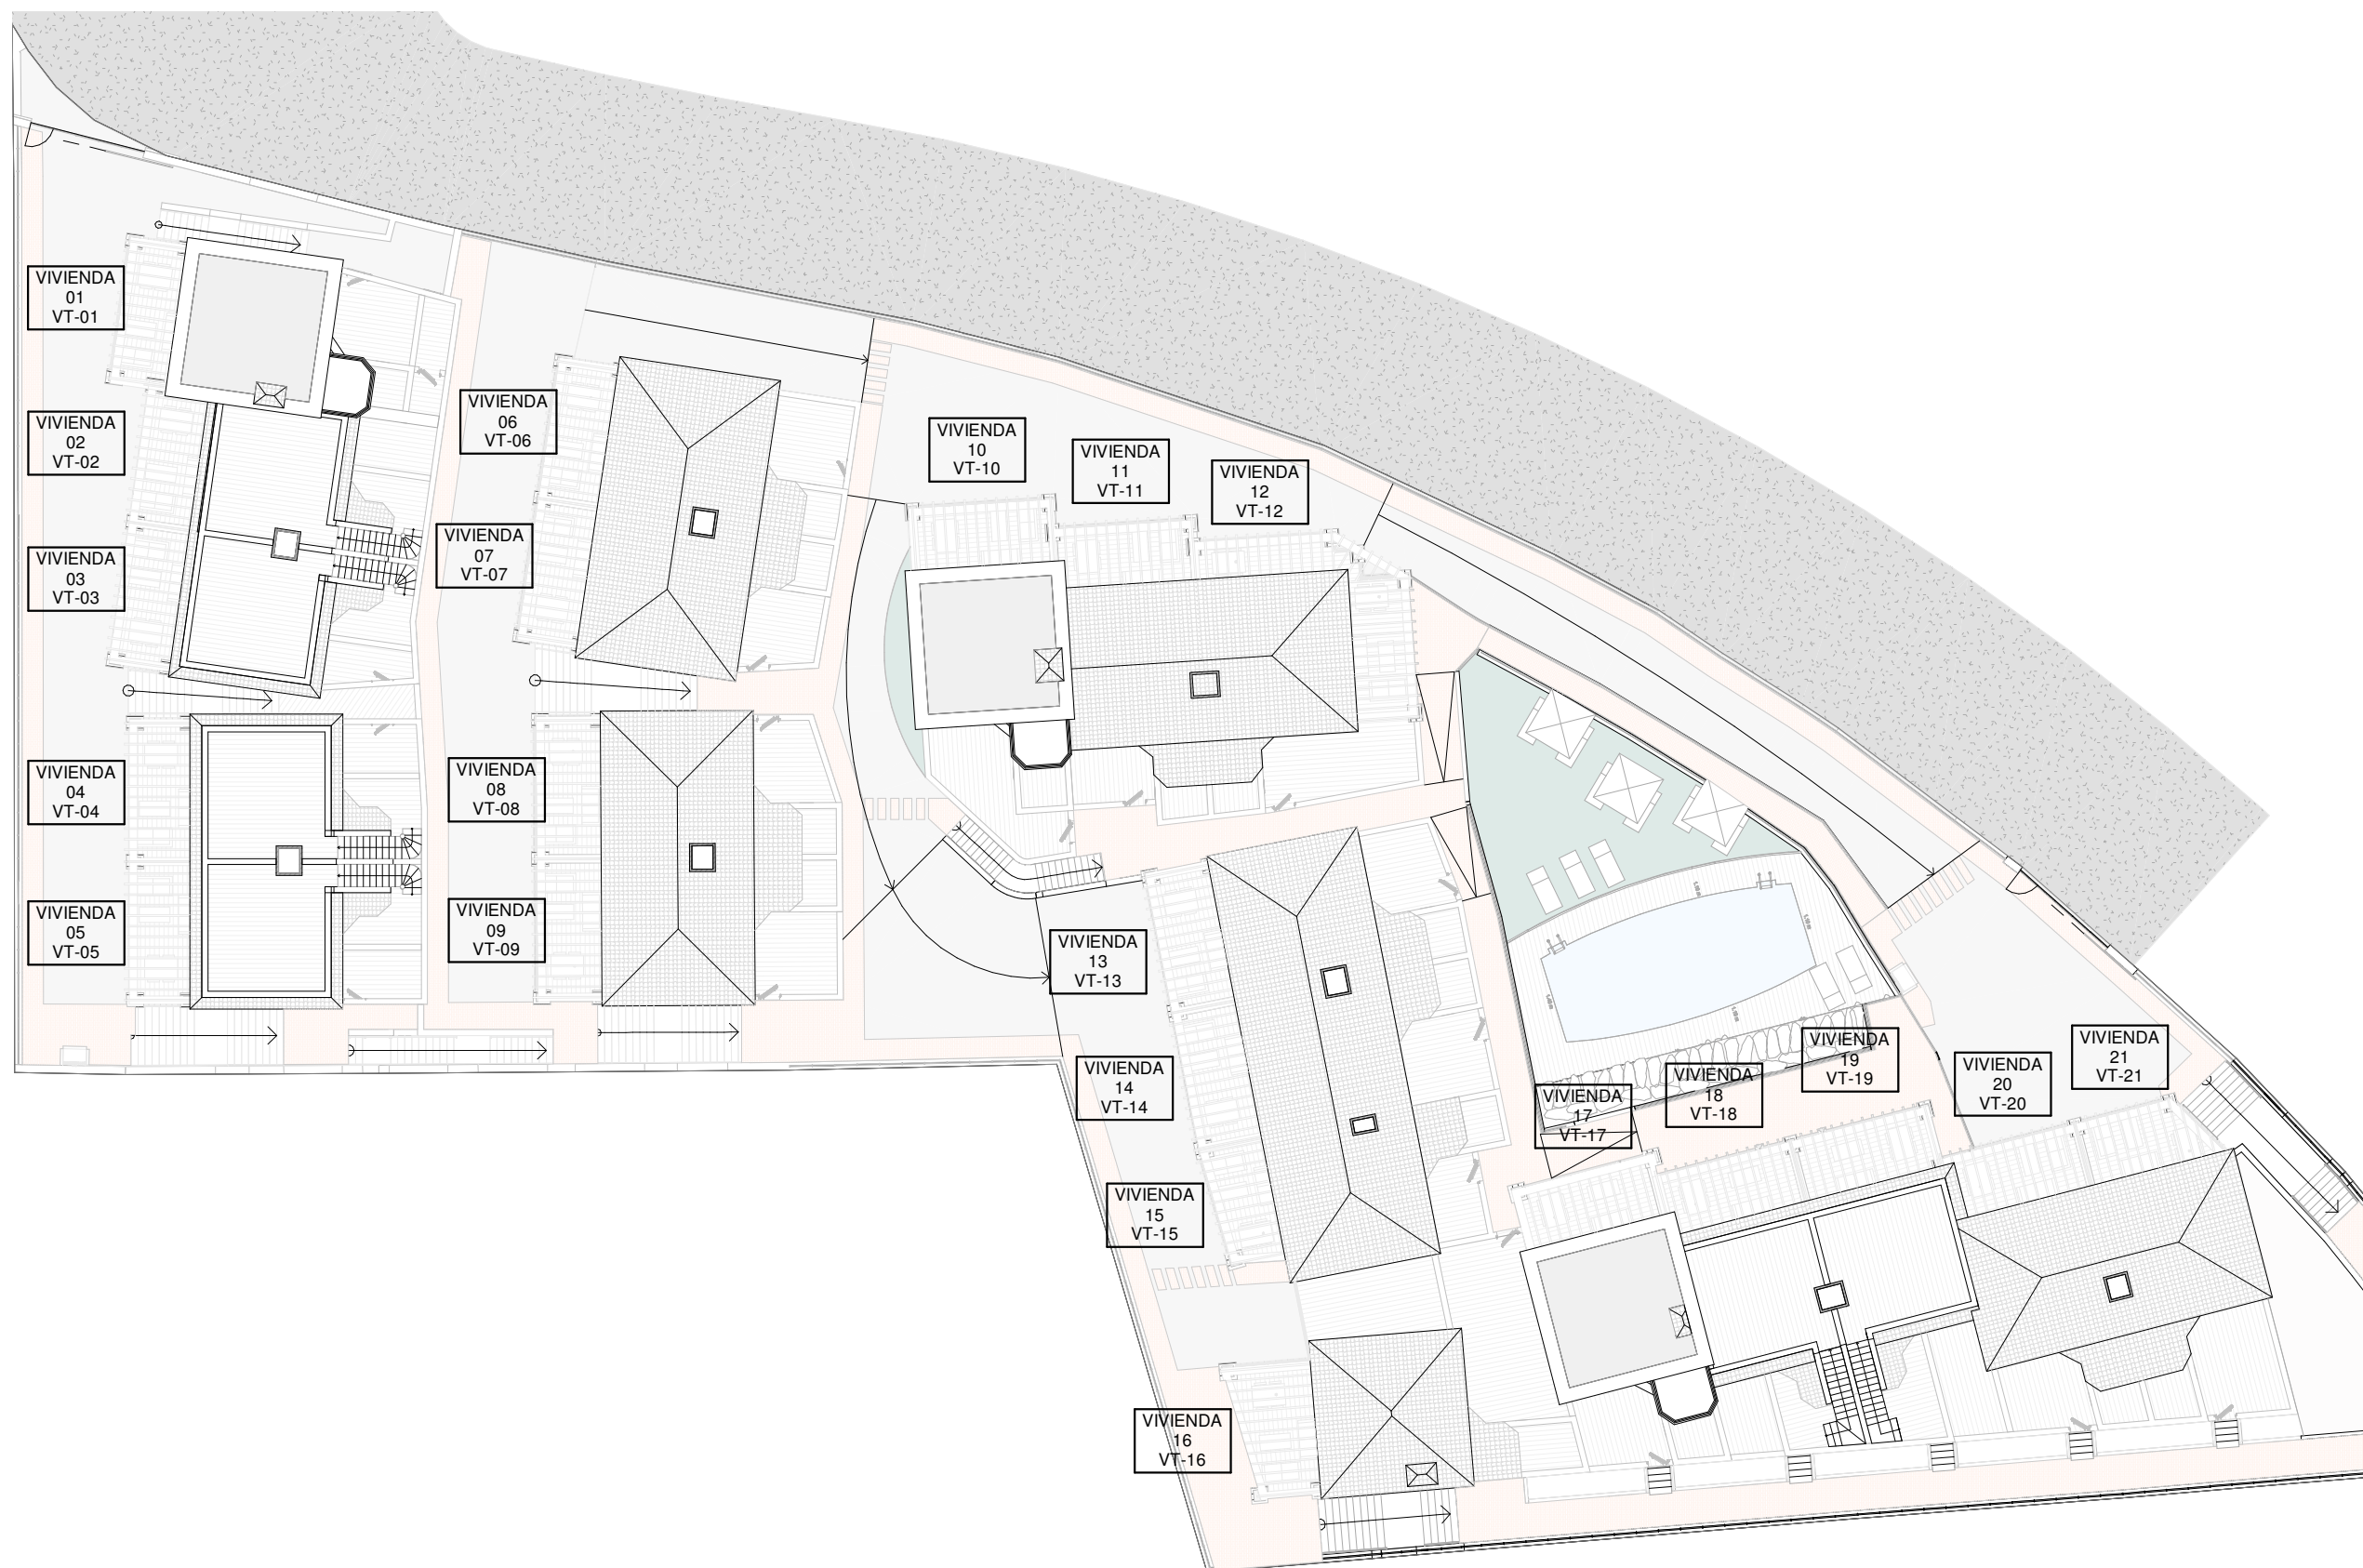


ESCALA: 1/300
0 1 3 5 10 15

Residencial Peñoncillo

21 Viviendas Unifamiliares con Garaje
Urb. Peñoncillo Parcela 13.4 Torrox (Málaga)

PLANTA BAJA GENERAL

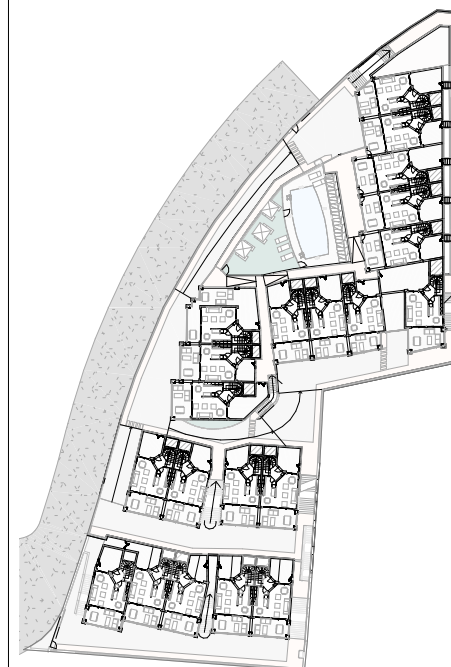

ESCALA: 1/300
0 1 3 5 10 15

Residencial Peñoncillo

21 Viviendas Unifamiliares con Garaje
Urb. Peñoncillo Parcela 13.4 Torrox (Málaga)

PLANTA PRIMERA GENERAL



ESCALA: 1/300
0 1 3 5 10 15

Residencial Peñoncillo

21 Viviendas Unifamiliares con Garaje
Urb. Peñoncillo Parcela 13.4 Torrox (Málaga)

PLANTA SÓTANO
GENERAL



ESCALA: 1/300
0 1 3 5 10 15