


Residencial Peñoncillo

21 Viviendas Unifamiliares con Garaje
Urb. Peñoncillo Parcela 13.4 Torrox (Málaga)


VT 12

Superficie construida: 181,05 m²



PLANTA SÓTANO

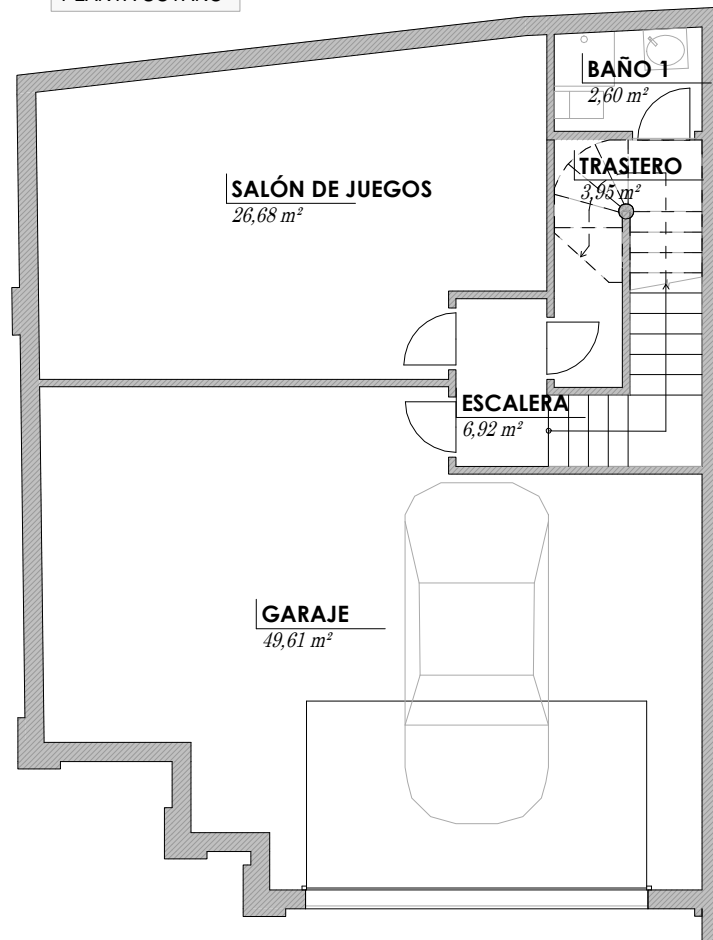

PLANTA BAJA

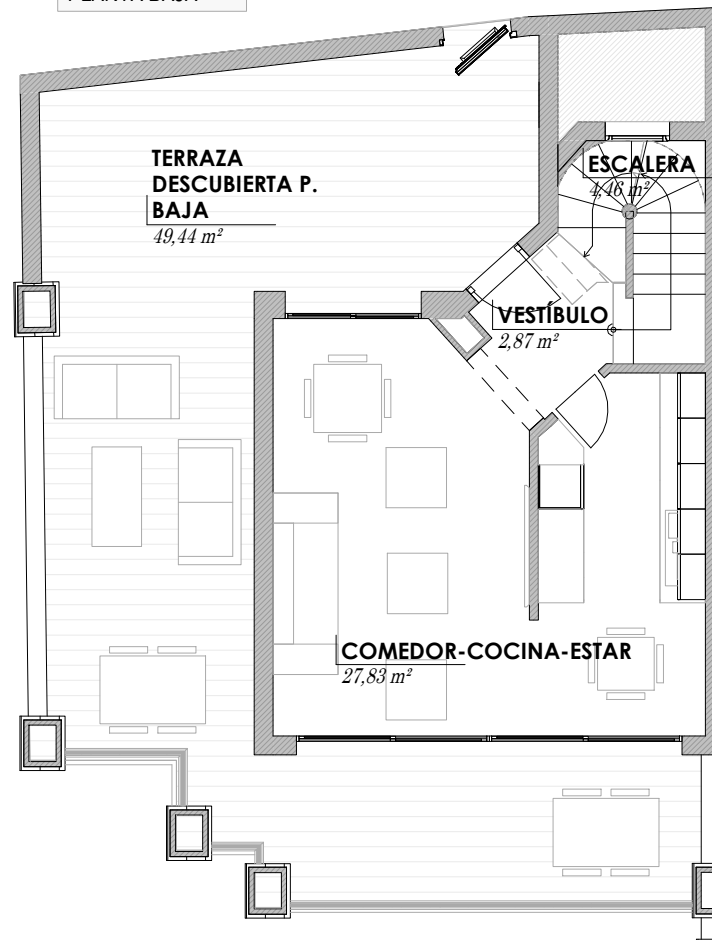

PLANTA PRIMERA

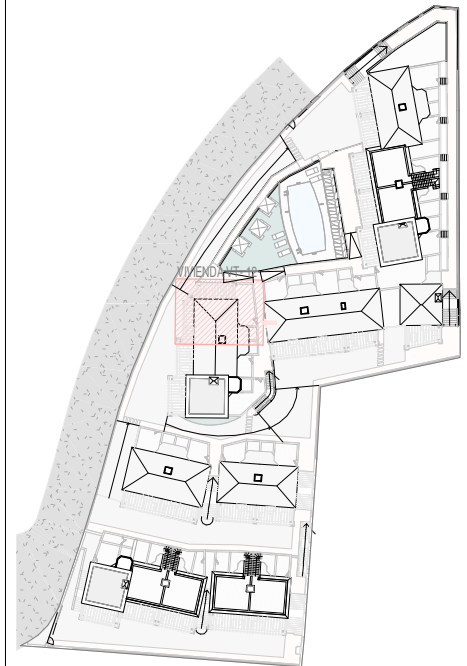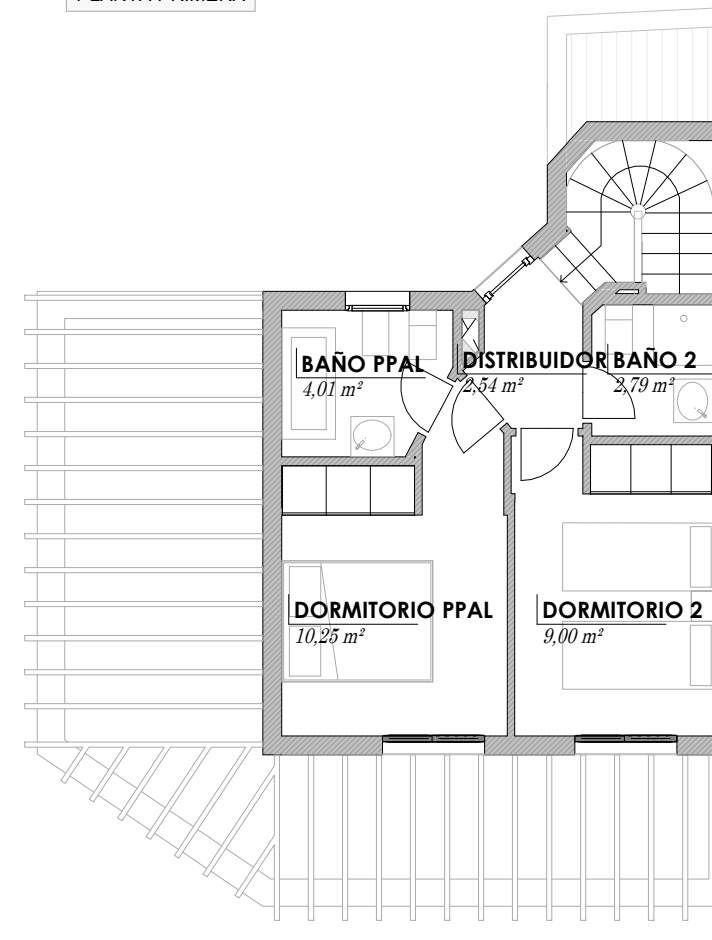

0 1 2 3 4 ESCALA: 1/100