





planos
floorplan

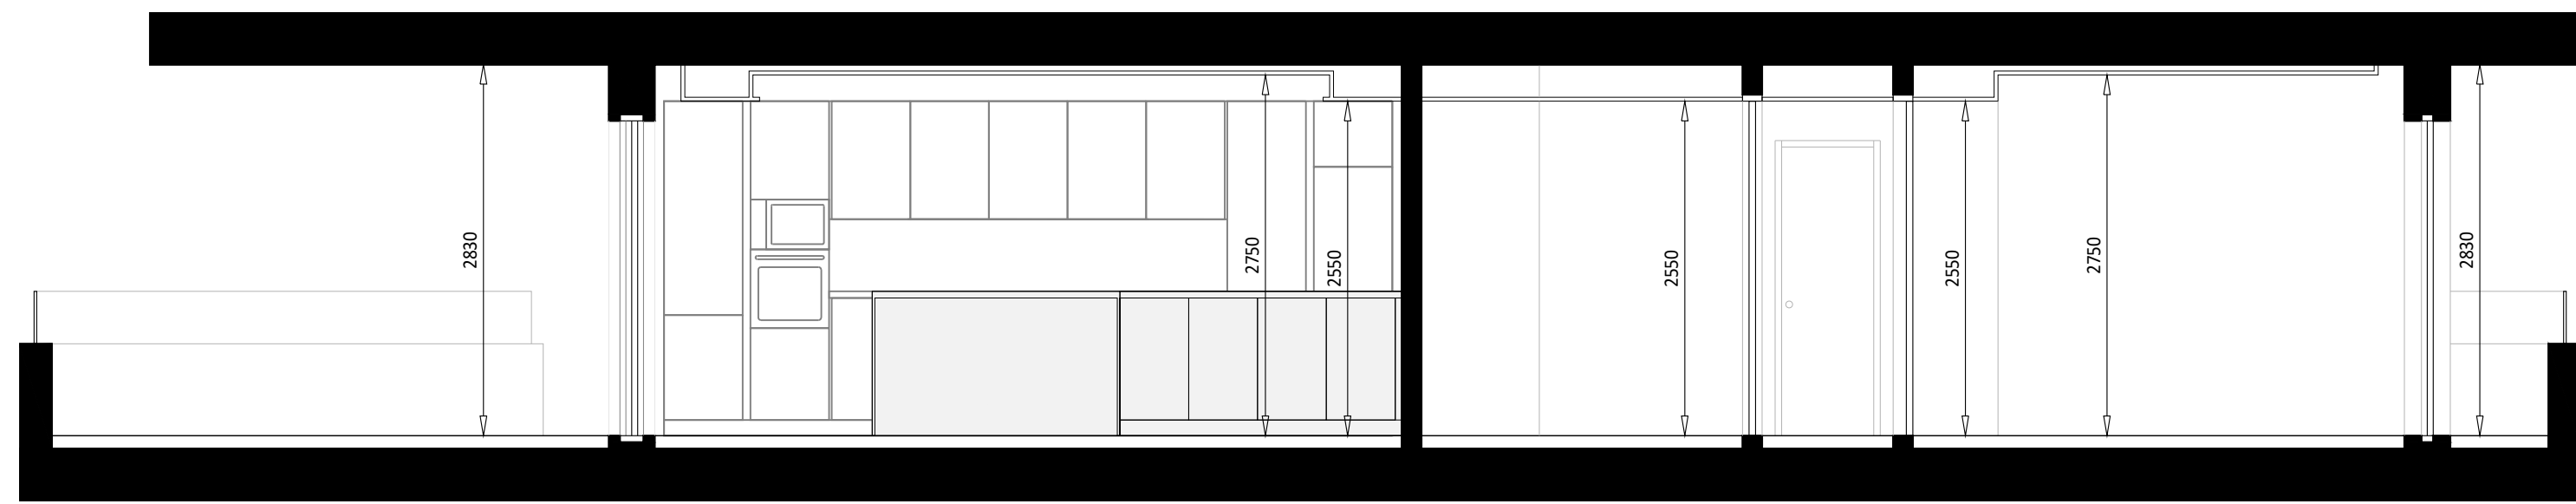


sección A
section A




plano de almacenamiento y estacionamiento
floorplan storage unit and parkingspace

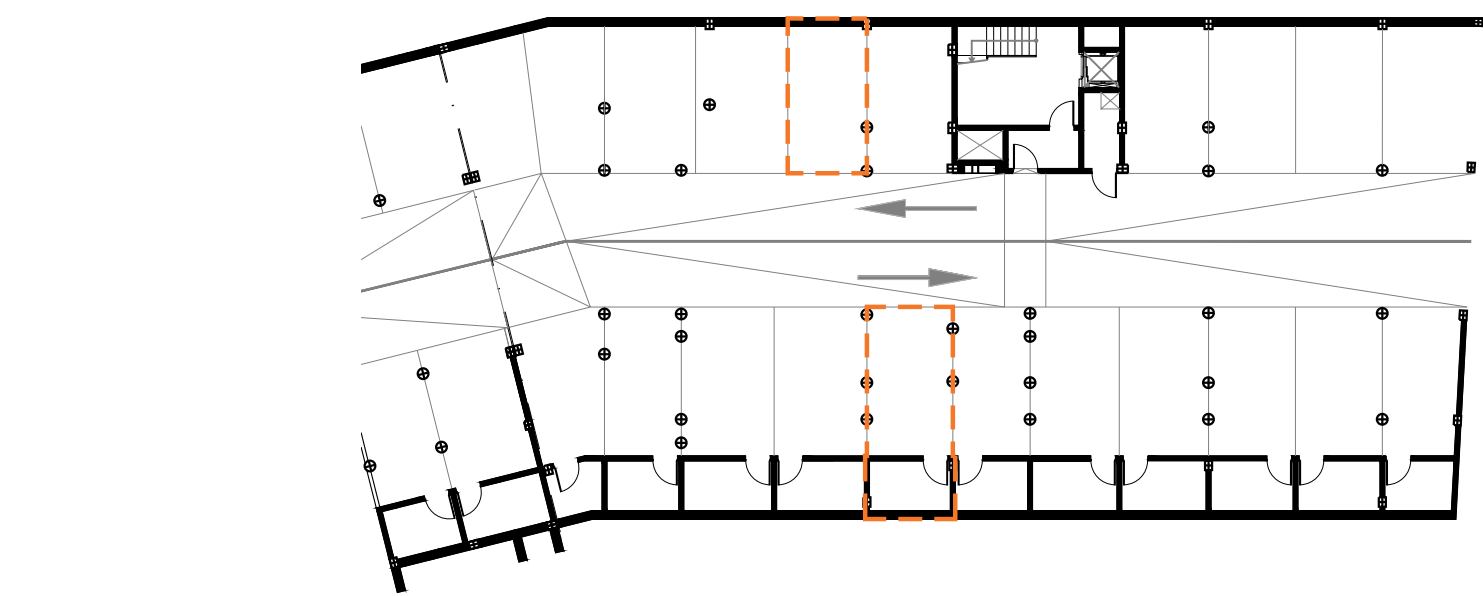


sótano de estacionamiento
floorplan basement

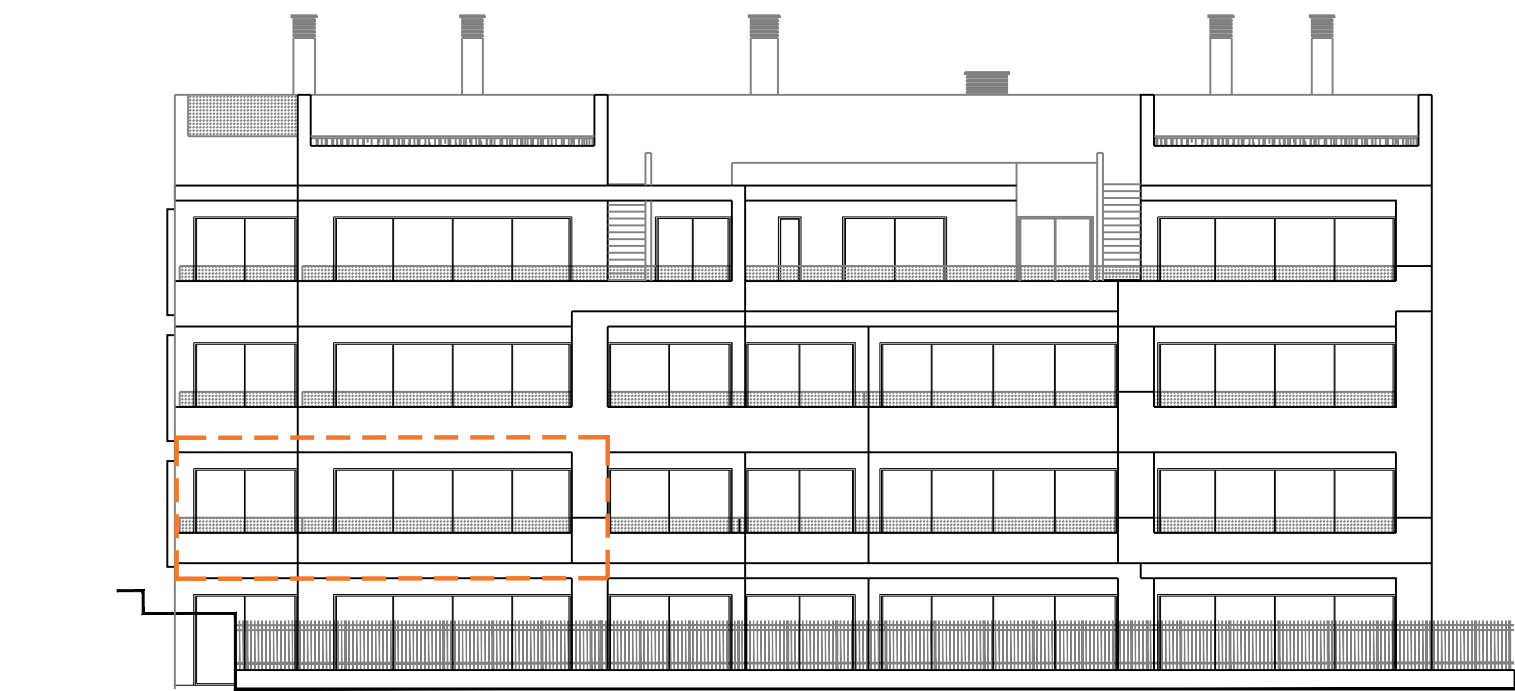

fachada oeste
western elevation

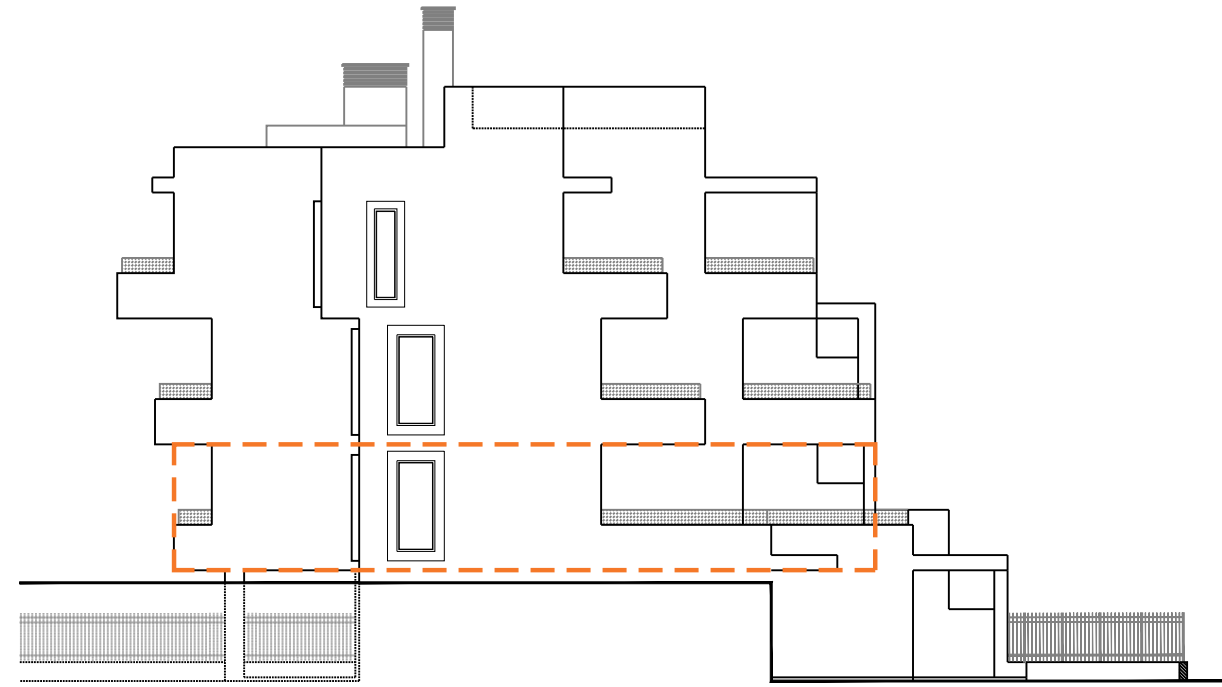


fachada norte
north elevation

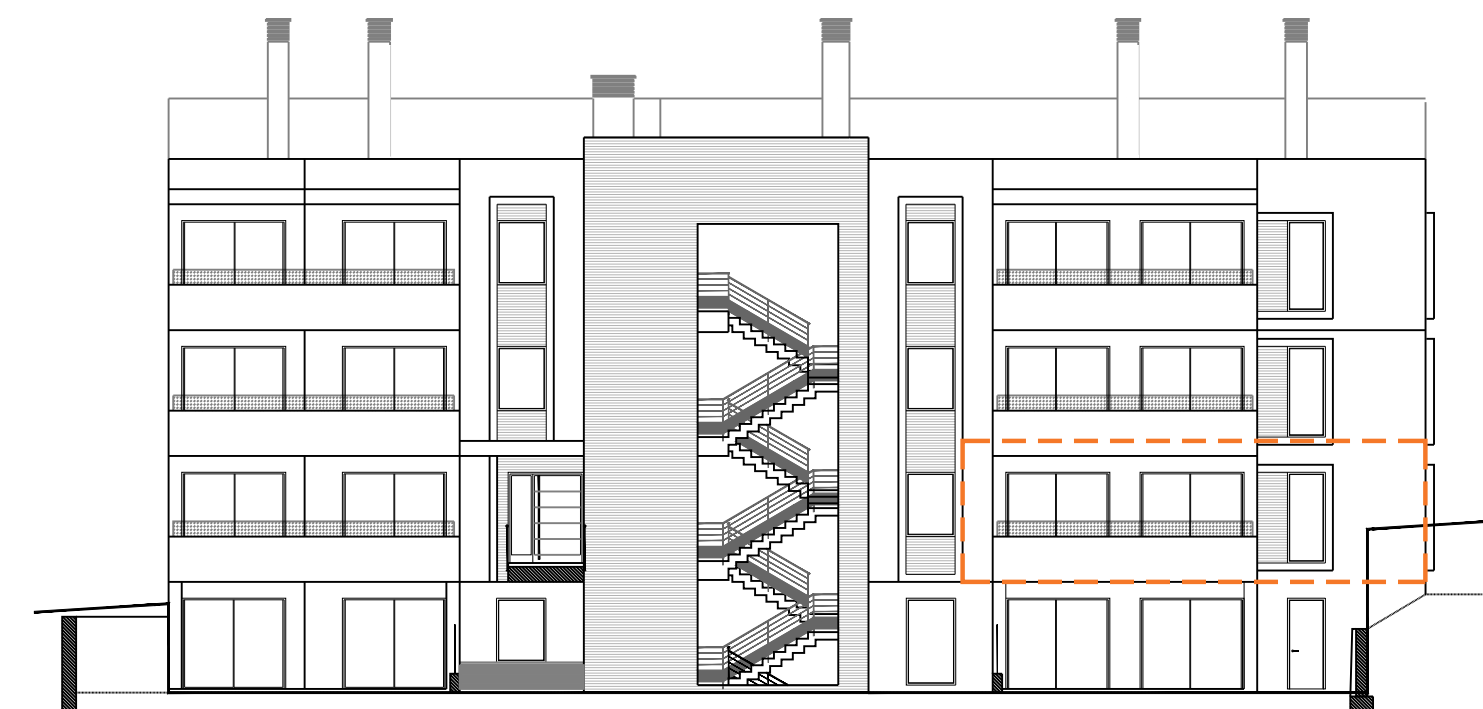

fachada este
eastern elevation

leyenda / legend

- columna estructural
structural column
- pared
wall
- puerta interior
interior door
- puerta corredera en la pared
sliding door in-wall
- puerta de entrada
entrance door
- fachada corredera de vidrio
sliding glass facade
- parapeto de vidrio
glass railing
- lavabo
washbasin
- inodoro
toilet
- ducha
shower
- cocina exterior con
barbacoa independiente
outdoor kitchenette
with separate barbecue
- armario empotrado
built-in wardrobe

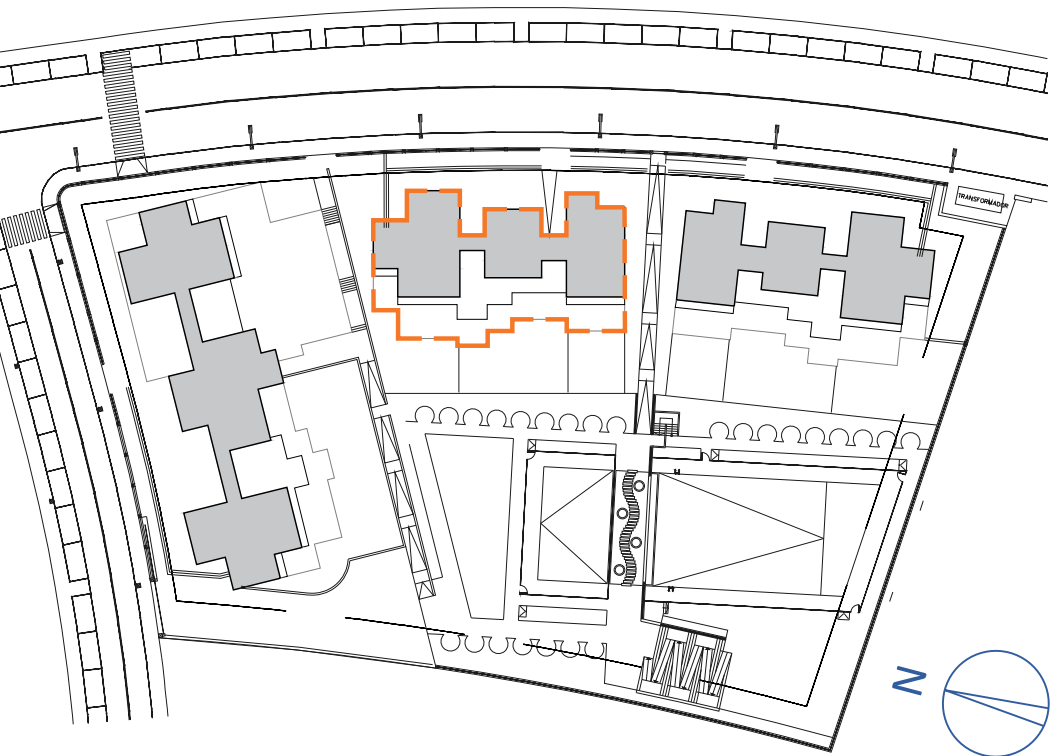

bloque block	2
piso floor	1
tipo type	A
número number	17

superficies / surface areas decreto 218|2005

útil total / useable area	119,10 m²
construida total / built area	186,86 m²
útil terrazas / useable area terraces	50 m²
total sup. construidas incl. zonas comunes total built areas incl. common areas	245 m²

superficies garaje / surface areas parking

útil garaje asignado / useable area allocated parking	22 m²
útil trastero / useable area storage	7 m²
útil garaje adicional / useable area additional parking	21 m²
construida garaje asignado / built area allocated parking	23 m²
construida trastero / built area storage	9 m²
construida garaje adicional / built area additional parking	22 m²
total sup. construidas incl. zonas comunes total built areas incl. common areas	77 m²

Notas:

cliente
client

fecha
date

signatura
signature

tema
subject

dibujo de ventas / sales drawing

escala
scale

tamaño de papel
paper size

fecha
date

fecha de revisión
revision date

número de dibujo
drawing number