



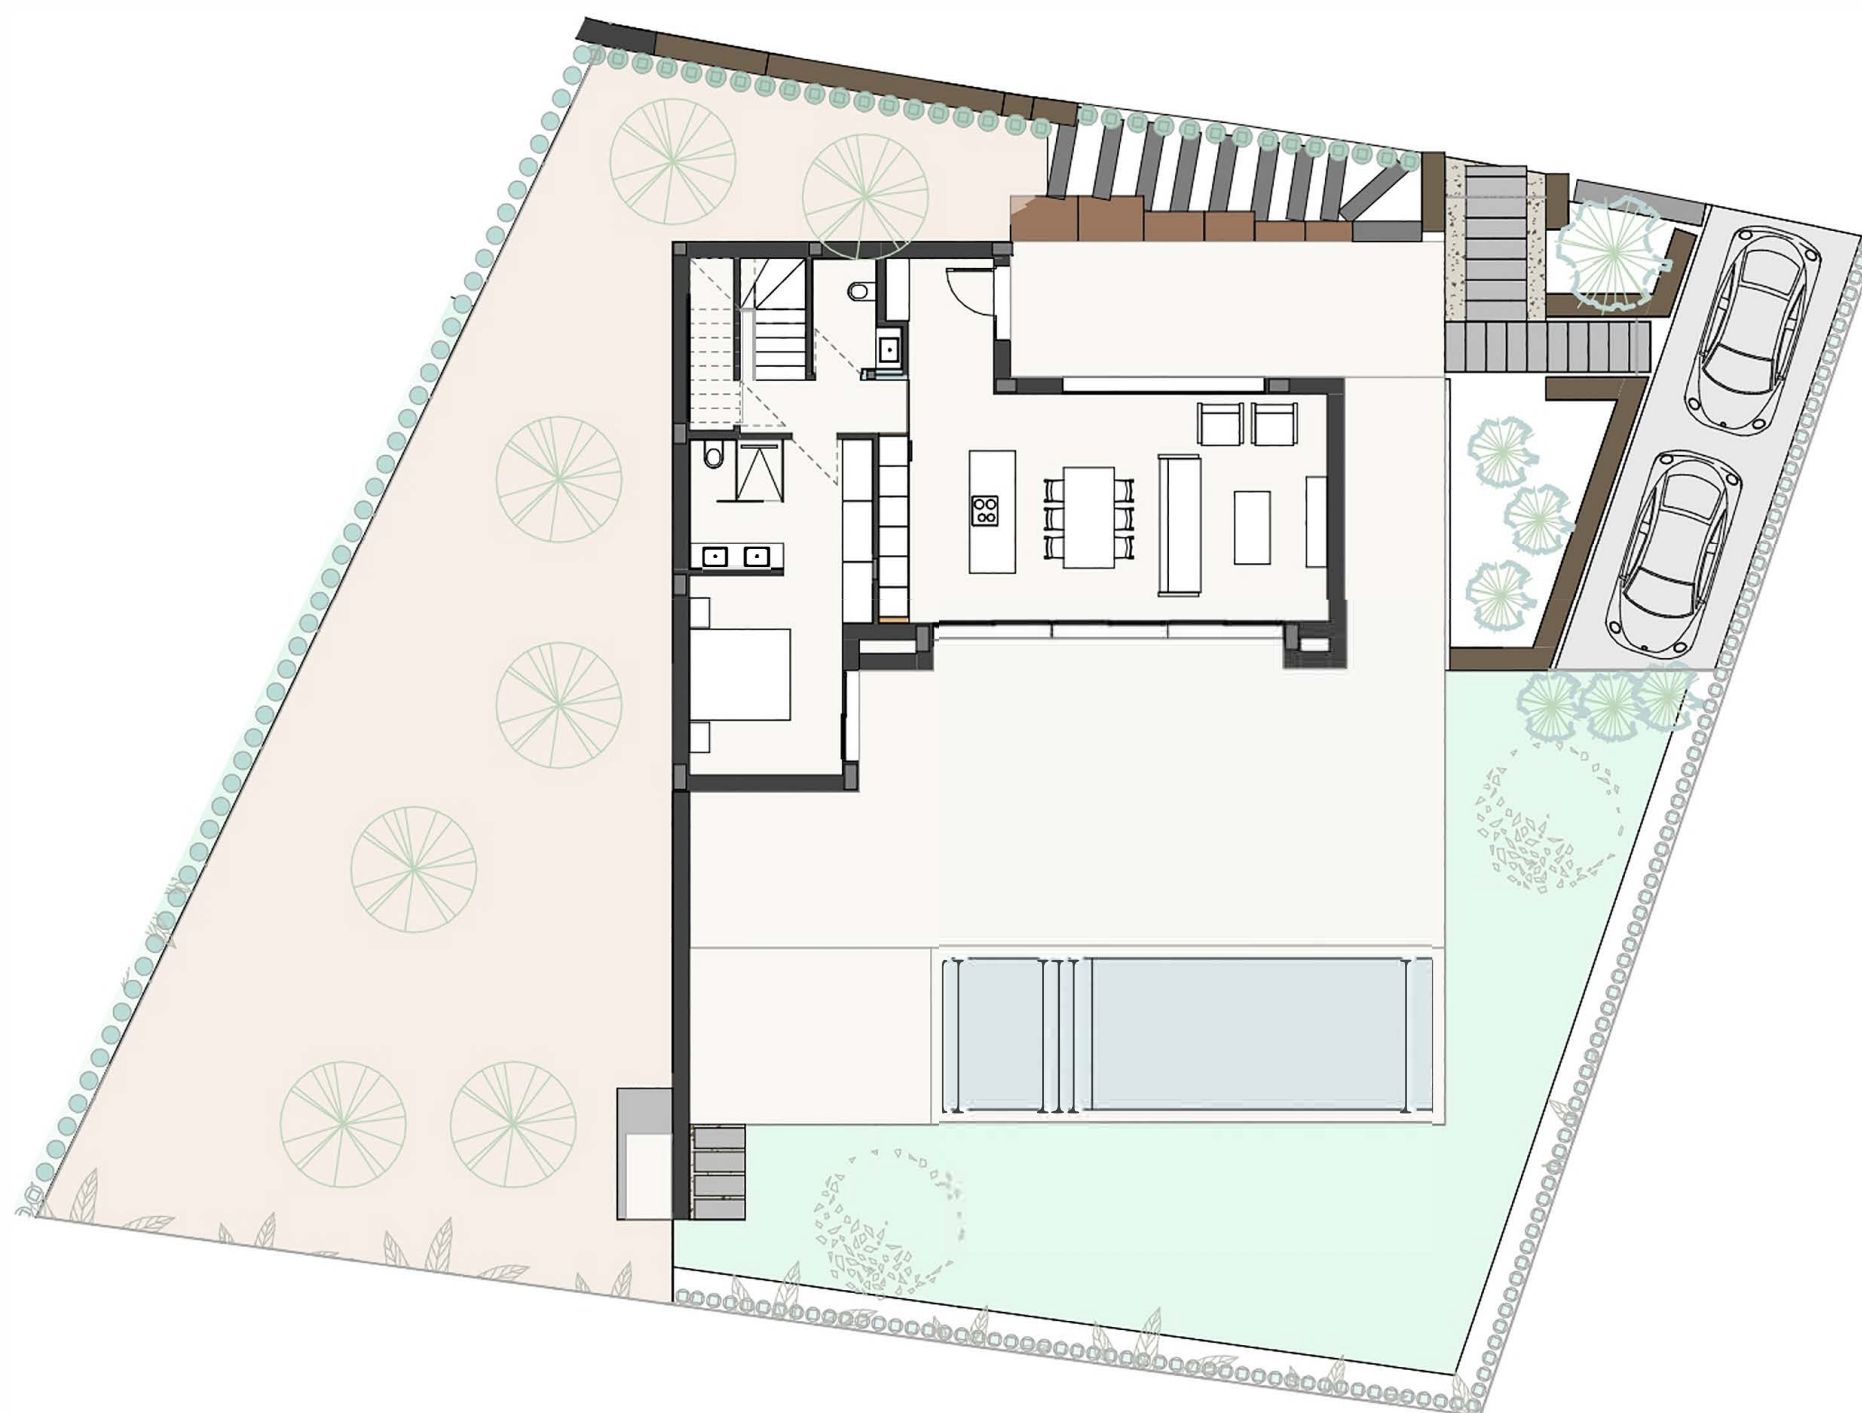

Superficie de Parcela	699,00 m ²
TIPO DE VIVIENDA	M3

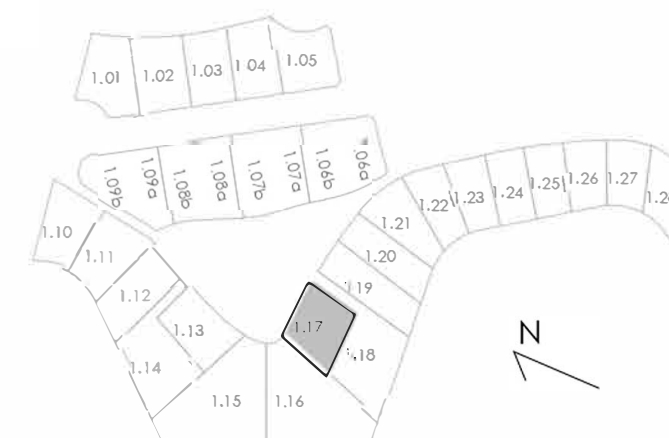


LIMA COMMUNITY

PARCELA 1.17

ESCALA: 1 : 150



Planta baja

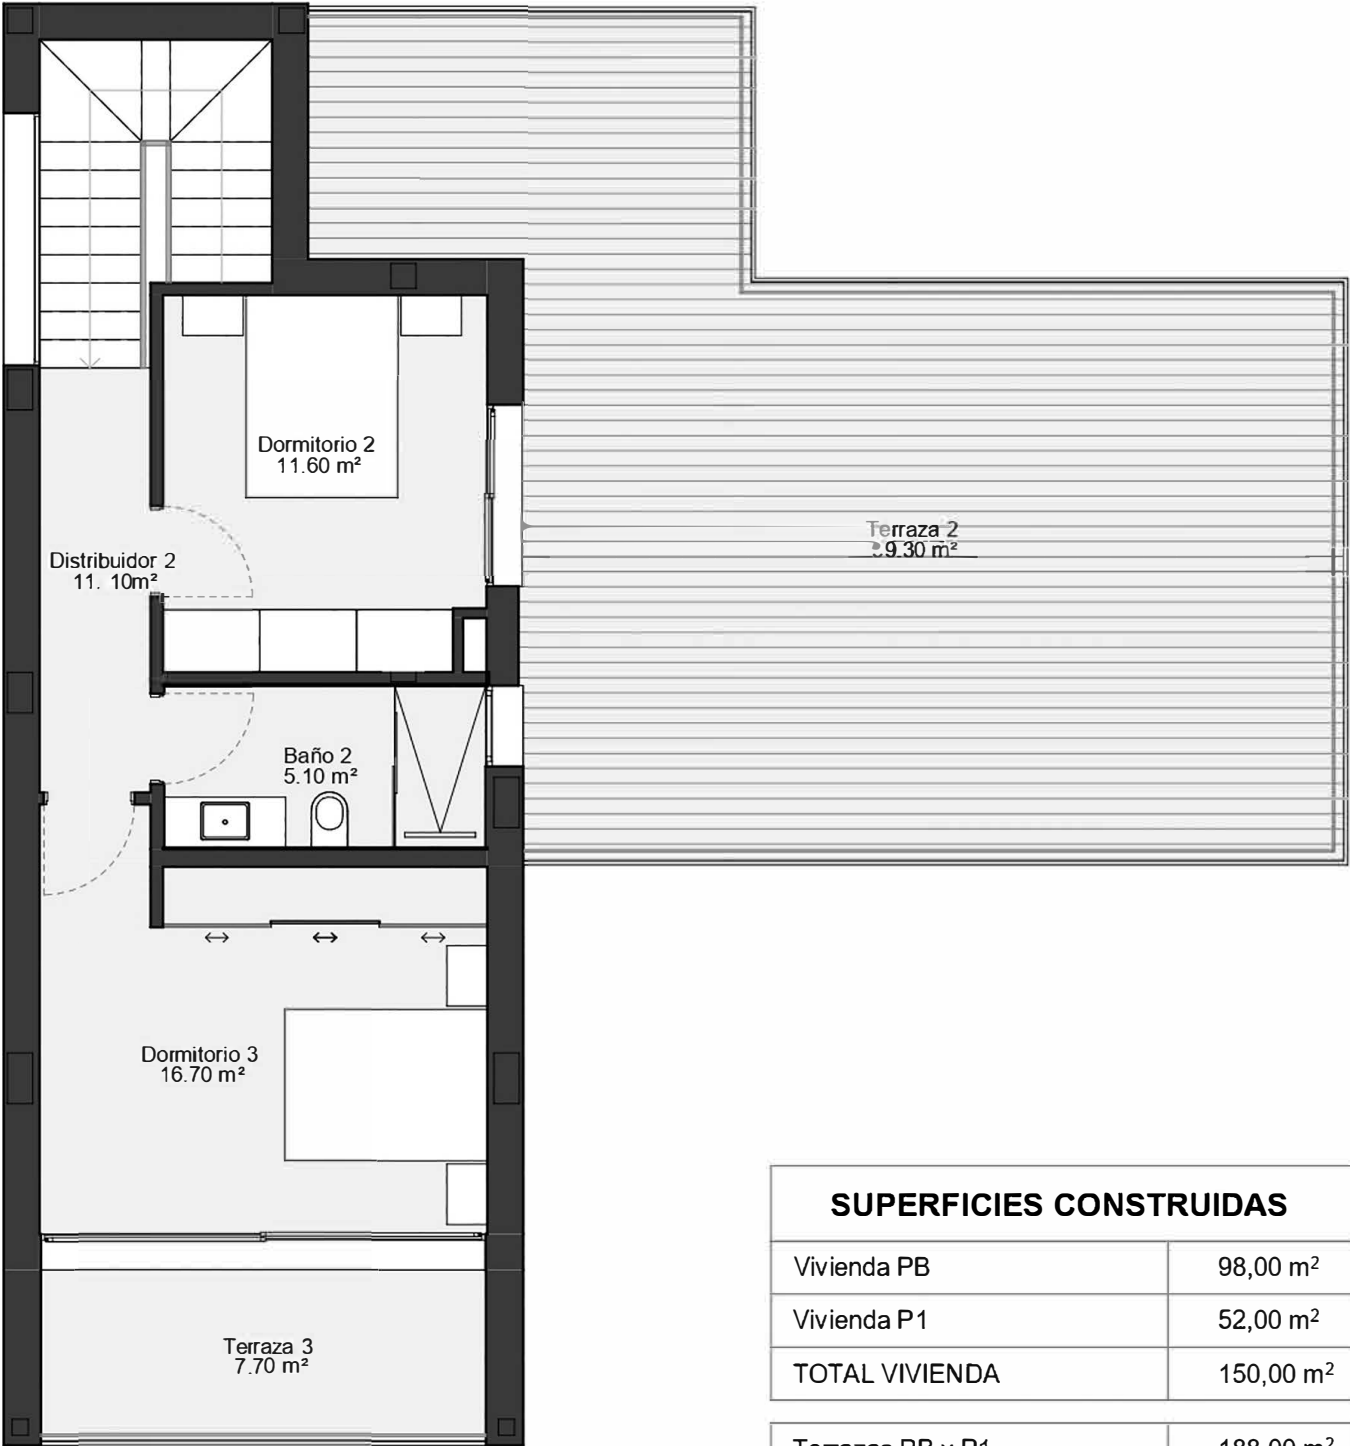

Planta primera

SUPERFICIES CONSTRUIDAS	
Vivienda PB	98,00 m²
Vivienda P1	52,00 m²
TOTAL VIVIENDA	150,00 m²
Terrazas PB y P1	188,00 m²

