


TIPO J (PLANTA BAJA)


AVDA. CONSTITUCIÓN, 6/ AZORÍN Y 6/ LA LIBERTAD
ALGORFA (ALICANTE)

CUADRO DE SUPERFICIES


SALÓN-COMEDOR-COCINA	37.40 M ²
DORMITORIO 1	10.43 M ²
DORMITORIO 2	10.55 M ²
DORMITORIO 3	0.00 M ²
BAÑO	3.94 M ²
ASEO	4.19 M ²
PASILLO	8.68 M ²
LAVADERO	1.48 M ²
TERRAZA (50%)	3.34 M ²
SUPERFICIE ÚTIL TOTAL	80.01 M²
PATIO	5.27 M ²
TERRAZA (100%)	6.68 M ²

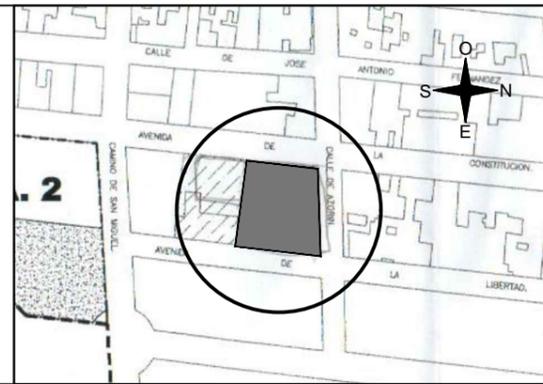

UBICACIÓN

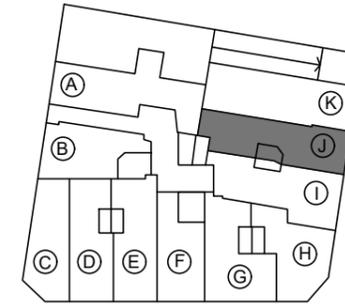

ORIENTACIÓN

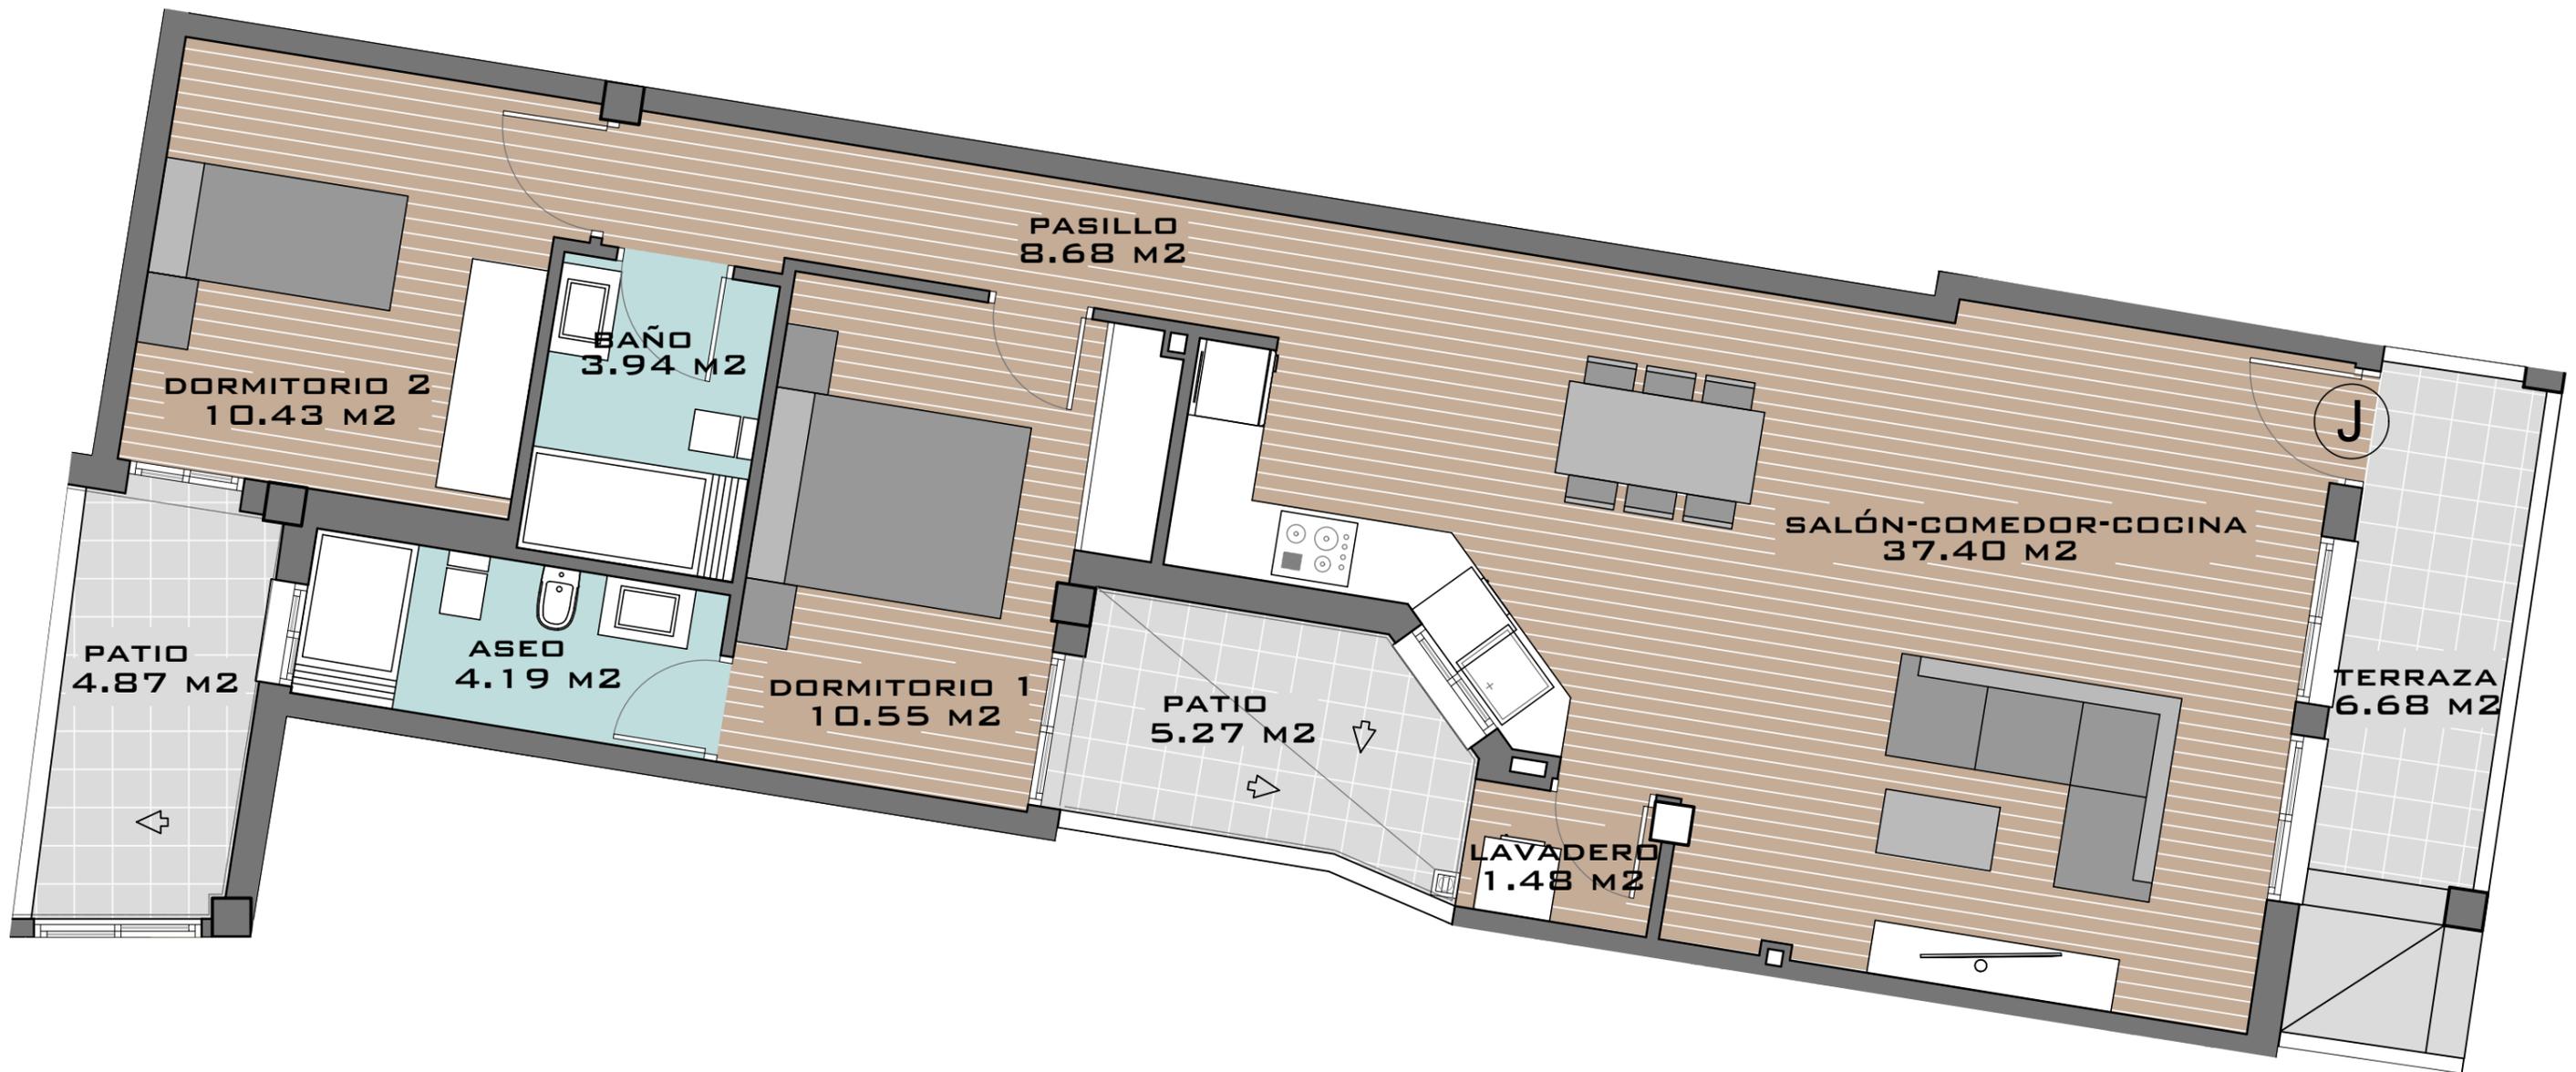

NOTA: Este plano queda sujeto a las modificaciones que sean necesarias a requerimiento municipal y exigencias administrativas, legales, jurídicas o técnicas que juzgue conveniente la dirección facultativa.
Todo el mobiliario reflejado en el plano no es objeto de contrato.

ESCALA 1/50

DISEÑO DE PLANOS SUJETO A POSIBLES ALTERACIONES SEGÚN DIRECCIÓN TÉCNICA FACULTATIVA Y/O POR CAMBIOS ADMINISTRATIVOS APROBADOS POR LA ADMINISTRACIÓN COMPETENTE SEA NACIONAL, AUTONÓMICA O LOCAL