


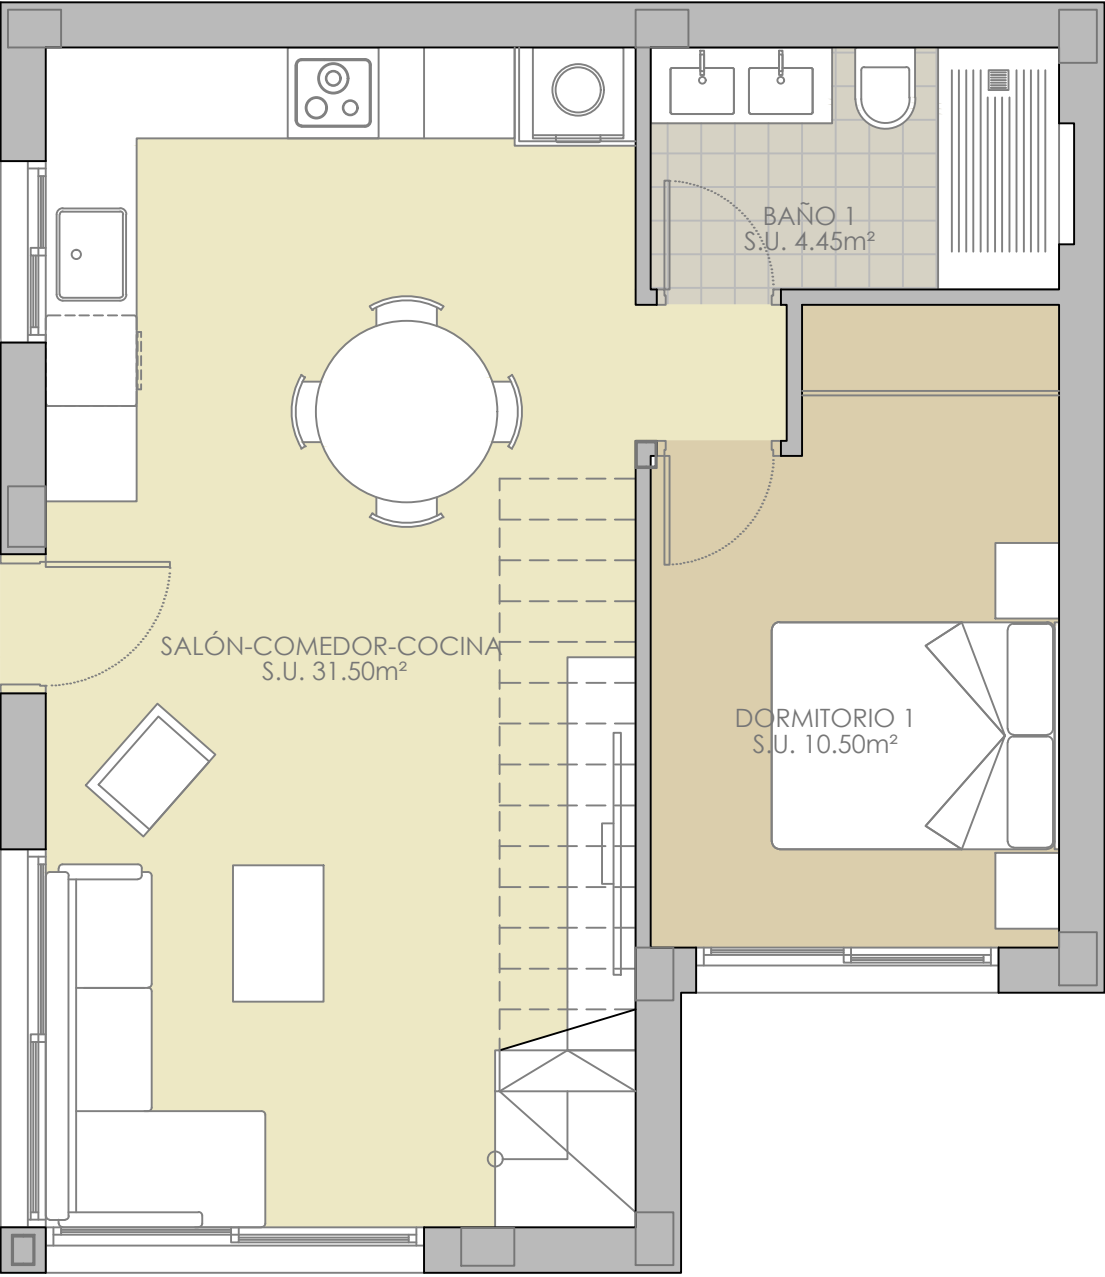

SUPERFICIES CONSTRUIDAS TOTALES	
PLANTA BAJA	
Vivienda cerrada	56,15 m ²
PLANTA PISO	
Vivienda cerrada	35,85 m ²
Terraza descubierta (0%)	11,00 m ²
PLANTA CUBIERTA	
Solarium (0%)	35,90 m ²
Escalera ext. (0%)	4,65 m ²
TOTAL	92,00 m ²

**15 VIVIENDAS ADOSADAS CON PISCINA (FASE 1)
DE UN CONJUNTO DE 42 VIVIENDAS**

"PLANOS DE VENTA SIN VALOR CONTRACTUAL"

VILLA ATENEA 1 - PLANTA BAJA

SITUACION:

PROMOTOR :

FECHA

MAYO 2025

ESCALA

1/50