
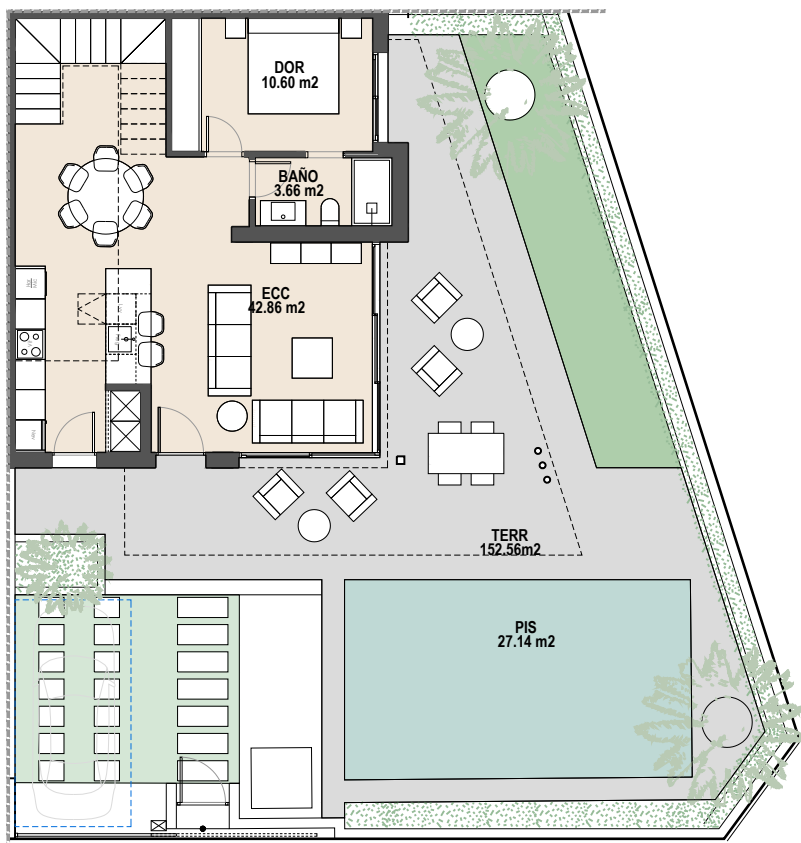
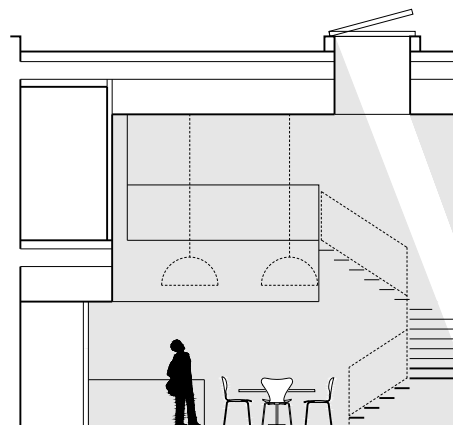
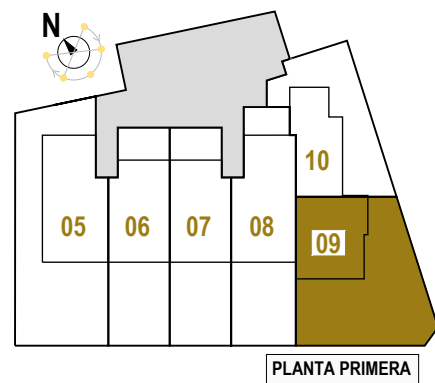


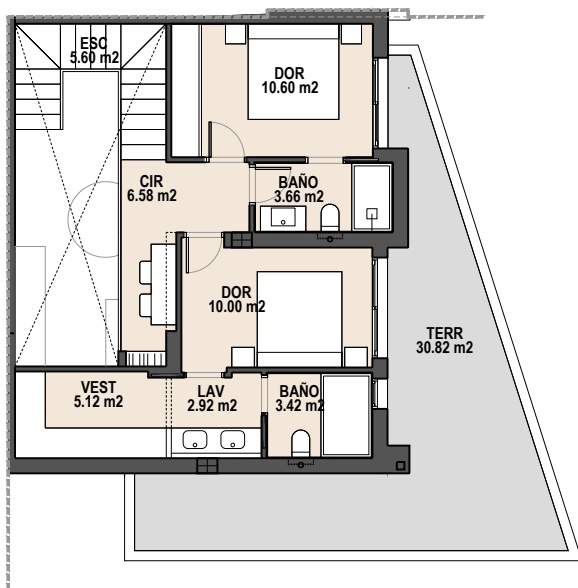

VIVIENDA 9	
PARCELA PRIVATIVA	222,21 m²
SUP. CONSTRUIDA	125,77 m²
Vivienda Planta Baja	69,65 m²
Vivienda Planta Primera	56,12 m²
SUP. ESPACIOS EXTERIORES	183,64 m²
TOTAL SUP. CT + EXTERIOR	309,41 m²

VIVIENDA 9

Escala 1/150 Fecha FEBRERO 2025