
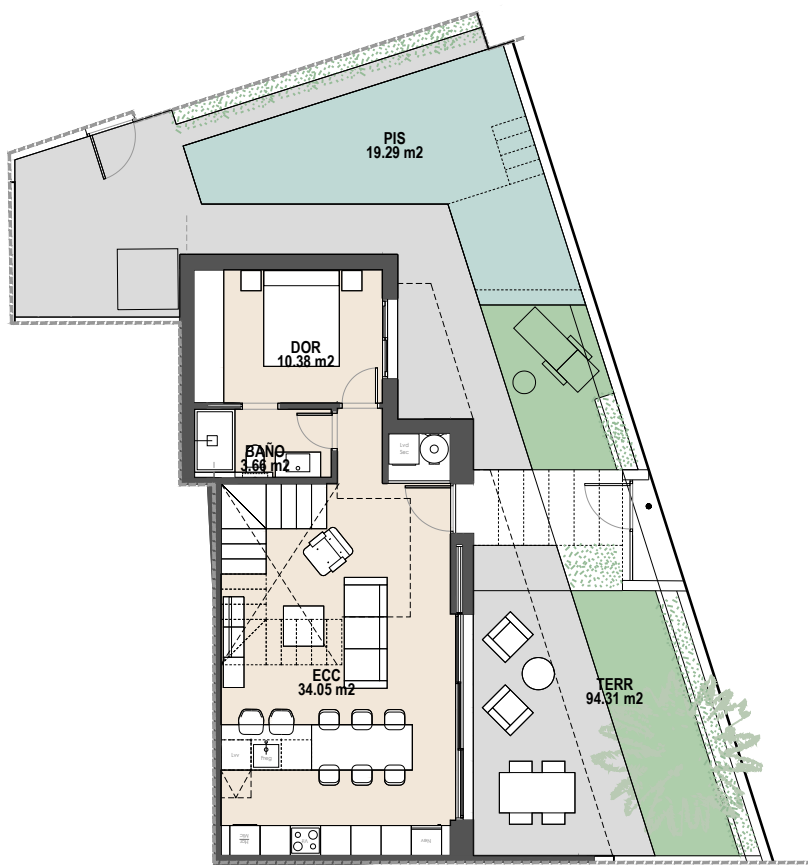
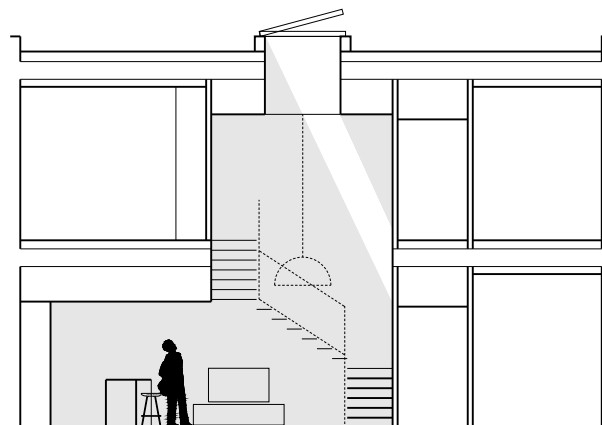
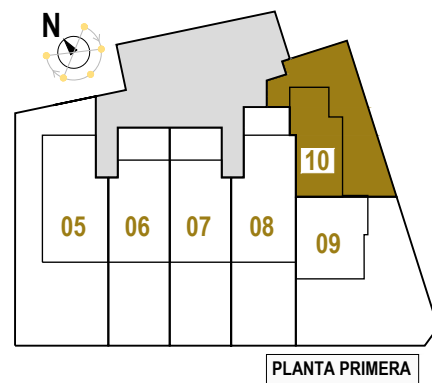


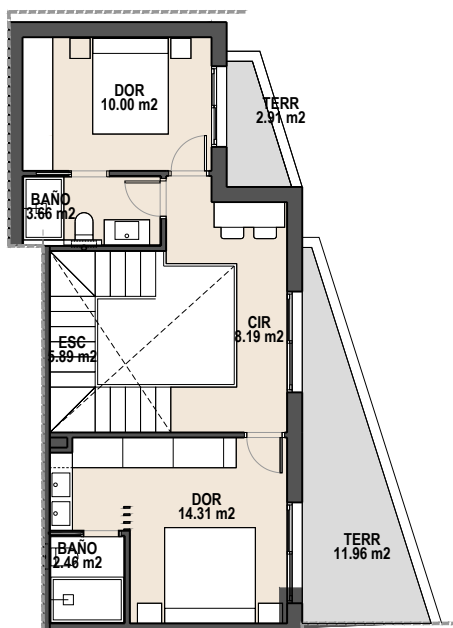

VIVIENDA 10	
PARCELA PRIVATIVA	151,64 m ²
SUP. CONSTRUIDA	112,13 m ²
Vivienda Planta Baja	60,24 m ²
Vivienda Planta Primera	51,89 m ²
SUP. ESPACIOS EXTERIORES	108,79 m ²
TOTAL SUP. CT + EXTERIOR	220,92 m ²

VIVIENDA 10

Escala
1/150

Fecha
FEBRERO 2025