



NOTA: Este documento, tanto su parte gráfica como los datos referidos a superficies, tiene carácter meramente orientativo y no es vinculante a nivel contractual, sin perjuicio de la información más evocada que se contenga en la documentación técnica del edificio. Todo el mobiliario que se muestra en este plano, incluido el de la cocina, se ha incluido a efectos meramente orientativos y decorativos, quedando reservada la facultad de introducir modificaciones. Los datos referidos a superficies, distribución y linderos son meramente orientativos y pueden sufrir variaciones como consecuencia de exigencias comerciales, jurídicas, técnicas o de ejecución de proyecto. Asimismo, los giros de las puertas y la distribución de aparatos sanitarios no son vinculantes a nivel contractual.


PLANTA SÓTANO

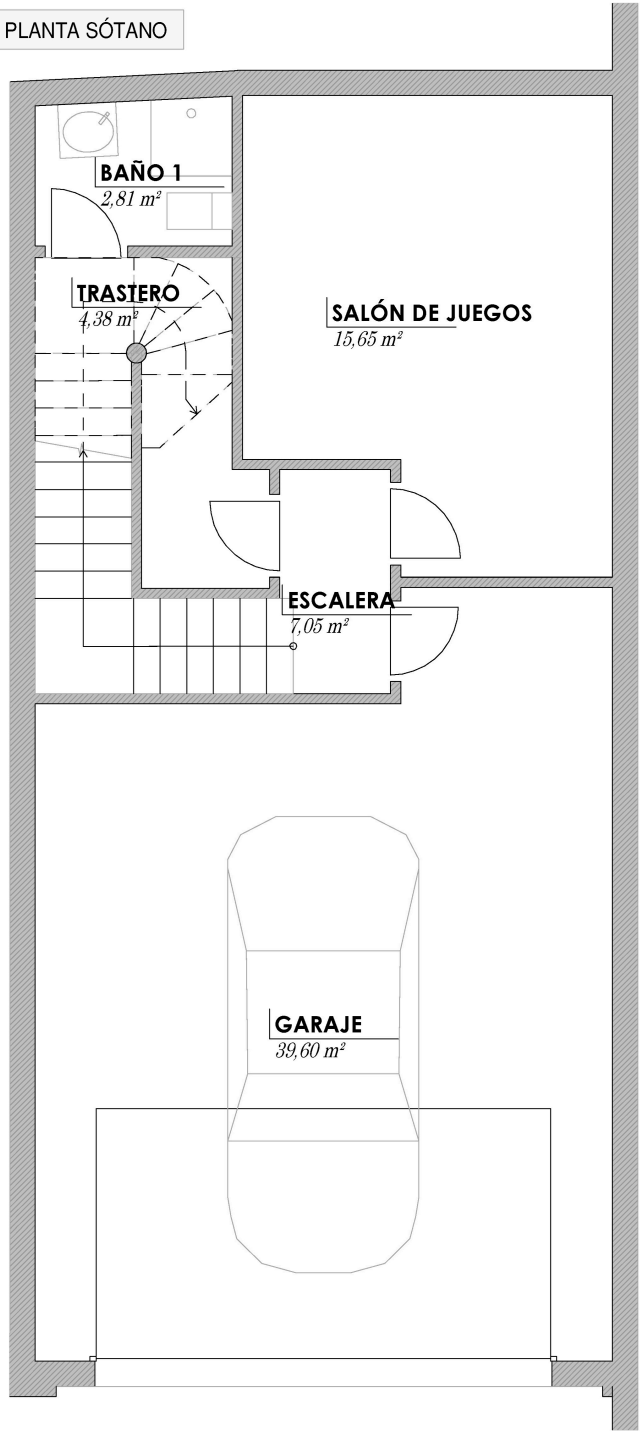


PLANTA BAJA

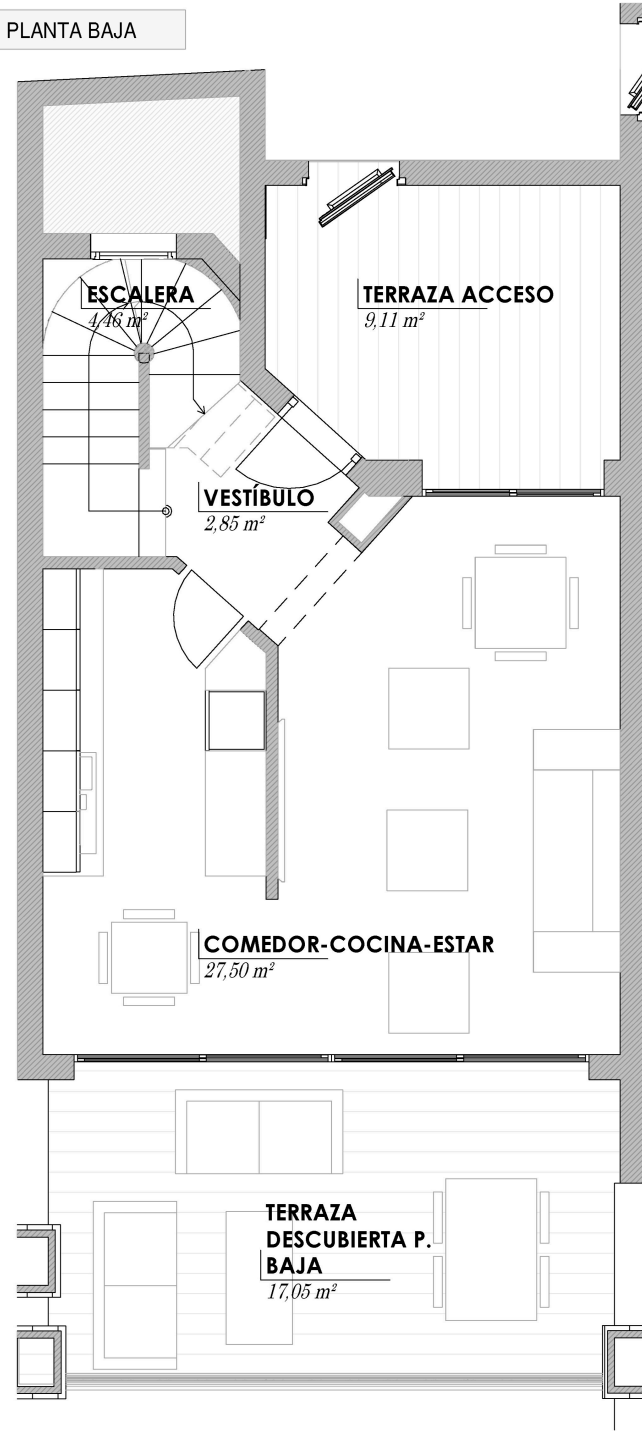

PLANTA PRIMERA

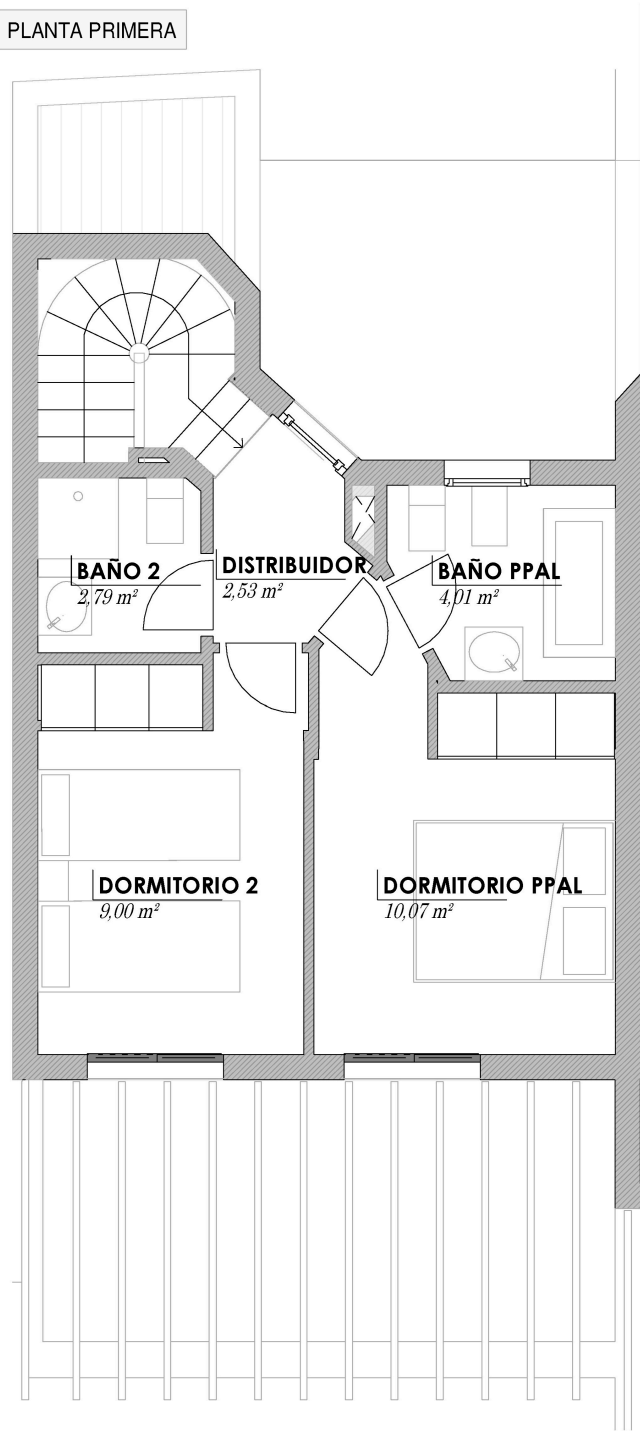

Superficie construida: 156,65 m²

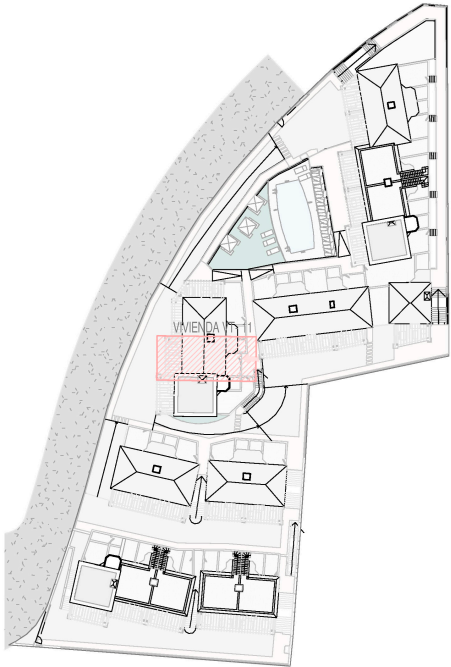

PROPIEDAD
Sareb

COMERCIALIZA

COMMERZIA
CONSULTORES INMOBILIARIOS



ESCALA: 1/75
0 1 2 3 4