



NOTA: Este documento, tanto su parte gráfica como los datos referidos a superficies, tiene carácter meramente orientativo y no es vinculante a nivel contractual, sin perjuicio de la información más evada que se contenga en la documentación técnica del edificio. Todo el mobiliario que se muestra en este plano, incluido el de la cocina, se ha incluido a efectos meramente orientativos y decorativos, quedando reservada la facultad de introducir modificaciones. Los datos referidos a superficies, distribución y linderos son meramente orientativos y pueden sufrir variaciones como consecuencia de exigencias comerciales, jurídicas, técnicas o de ejecución de proyecto. Asimismo, los gros de las puertas y la distribución de aparatos sanitarios no son vinculantes a nivel contractual.


PLANTA SÓTANO

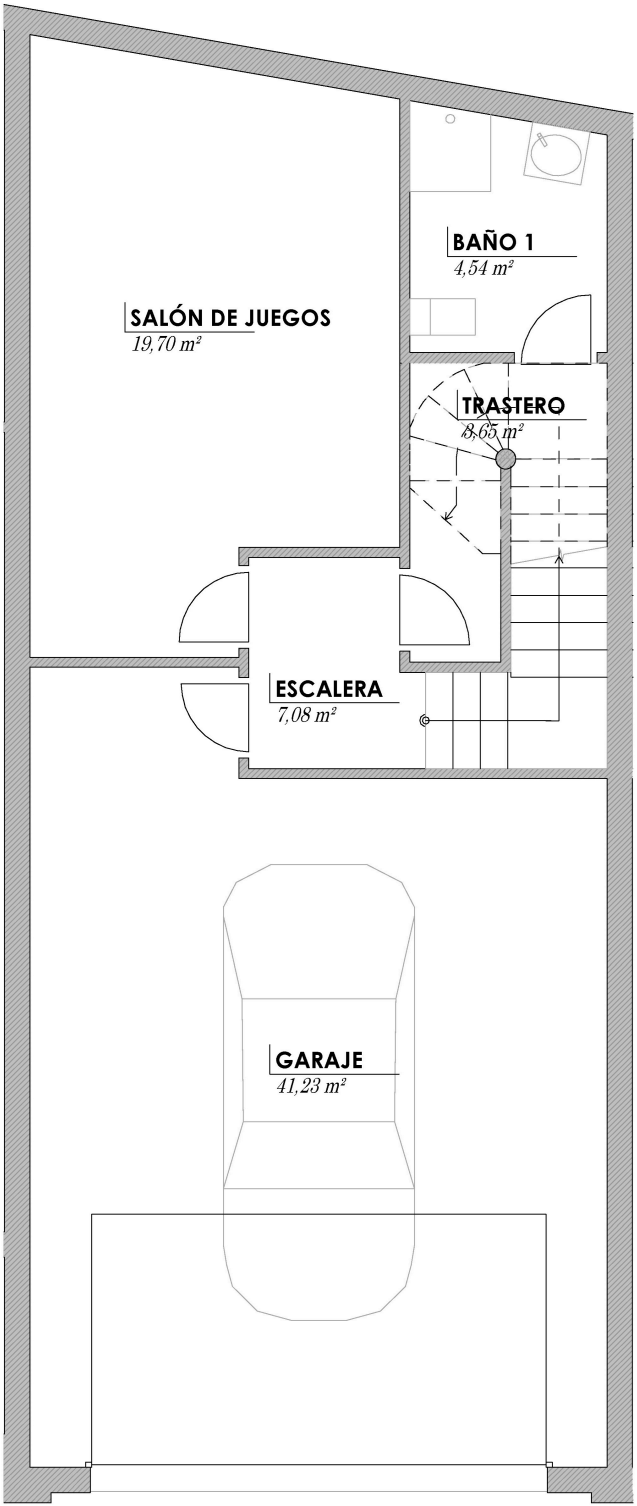

PLANTA BAJA

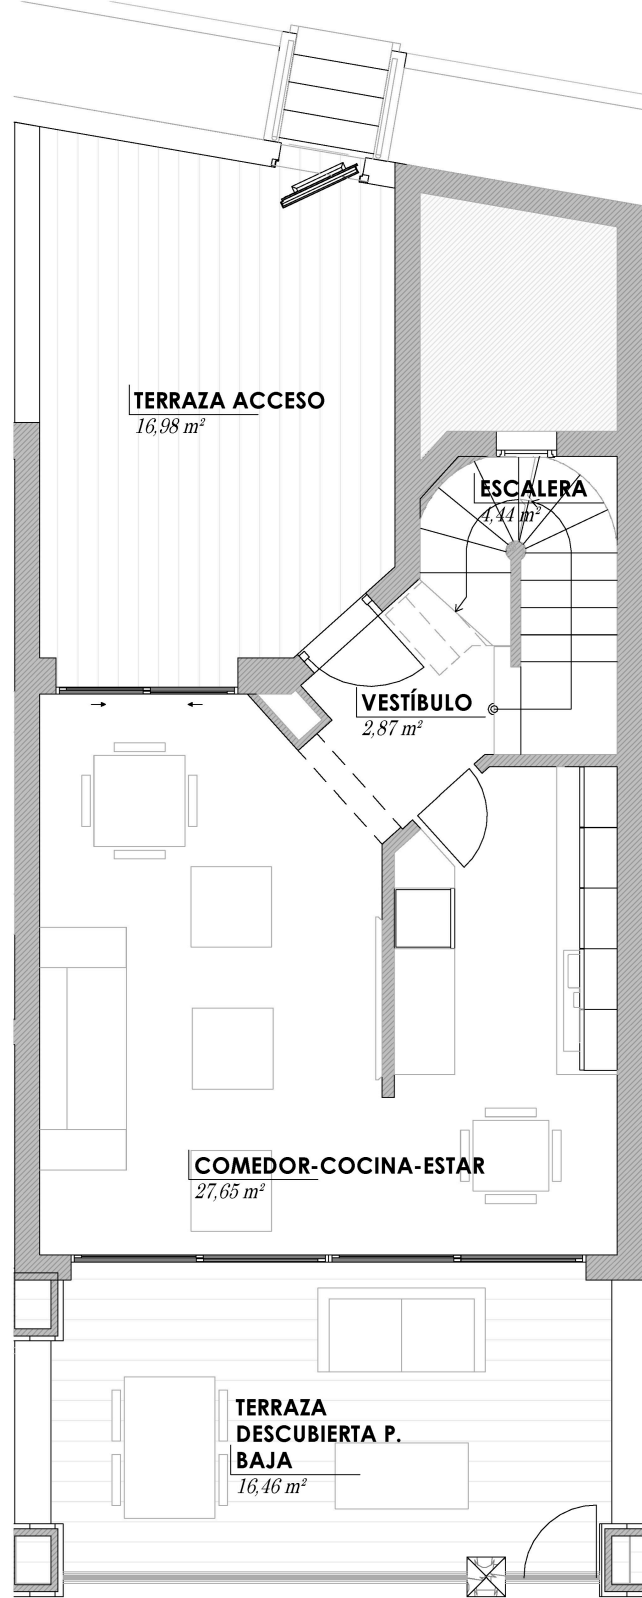


PLANTA PRIMERA

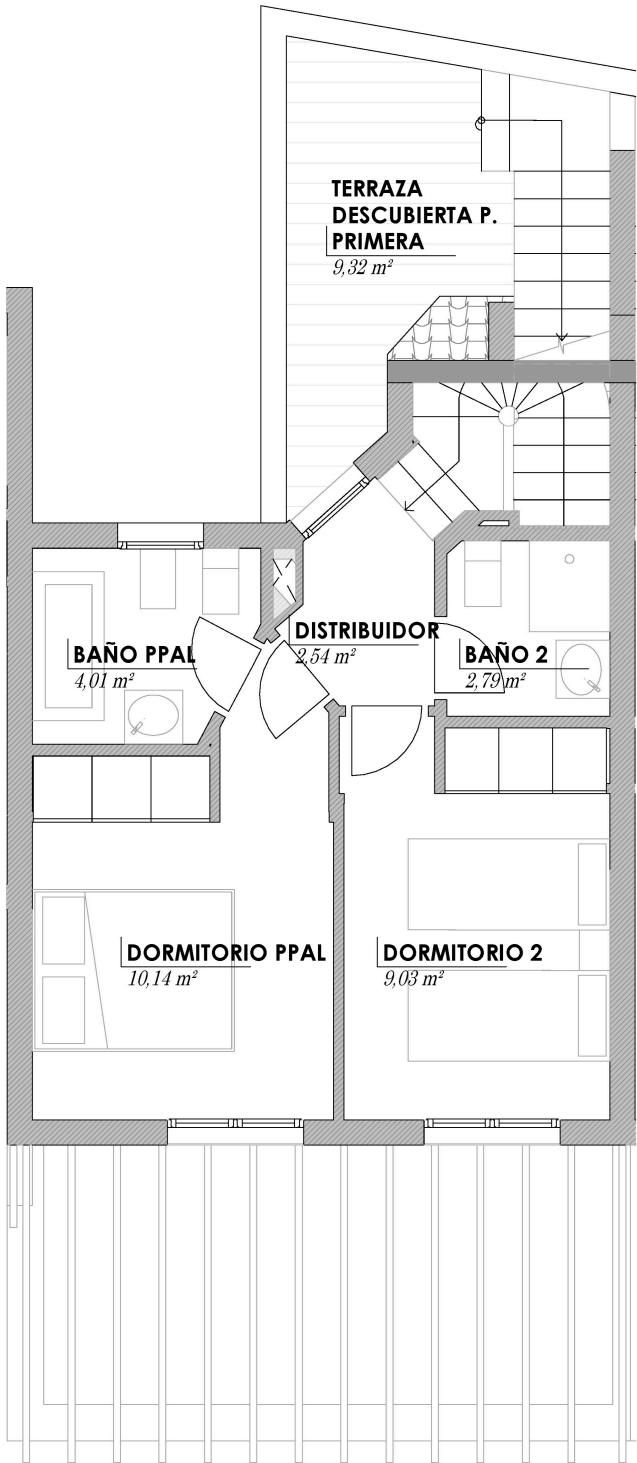


VT 19

Superficie construida: 164,70 m²

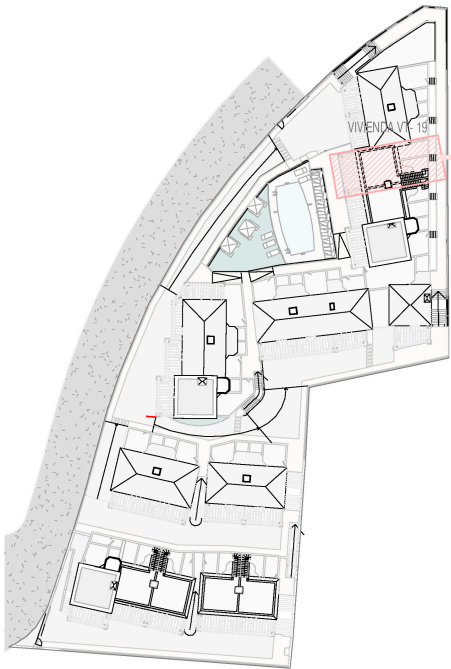

PLANTA CUBIERTA

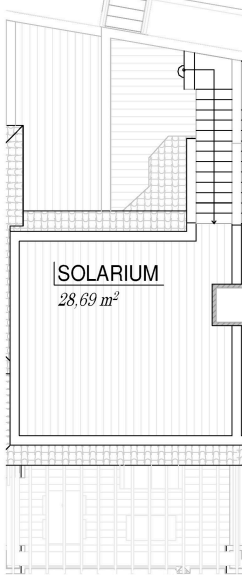

PROTECCIÓN

Sareb

COMERCIALIZA

COMMERZIA

CONSULTORES INMOBILIARIOS



ESCALA: 1/75

0 1 2 3 4