


PLANTA BAJA
DISTRIBUCIÓN

ESCALA: 1/75
COTAS EN METROS

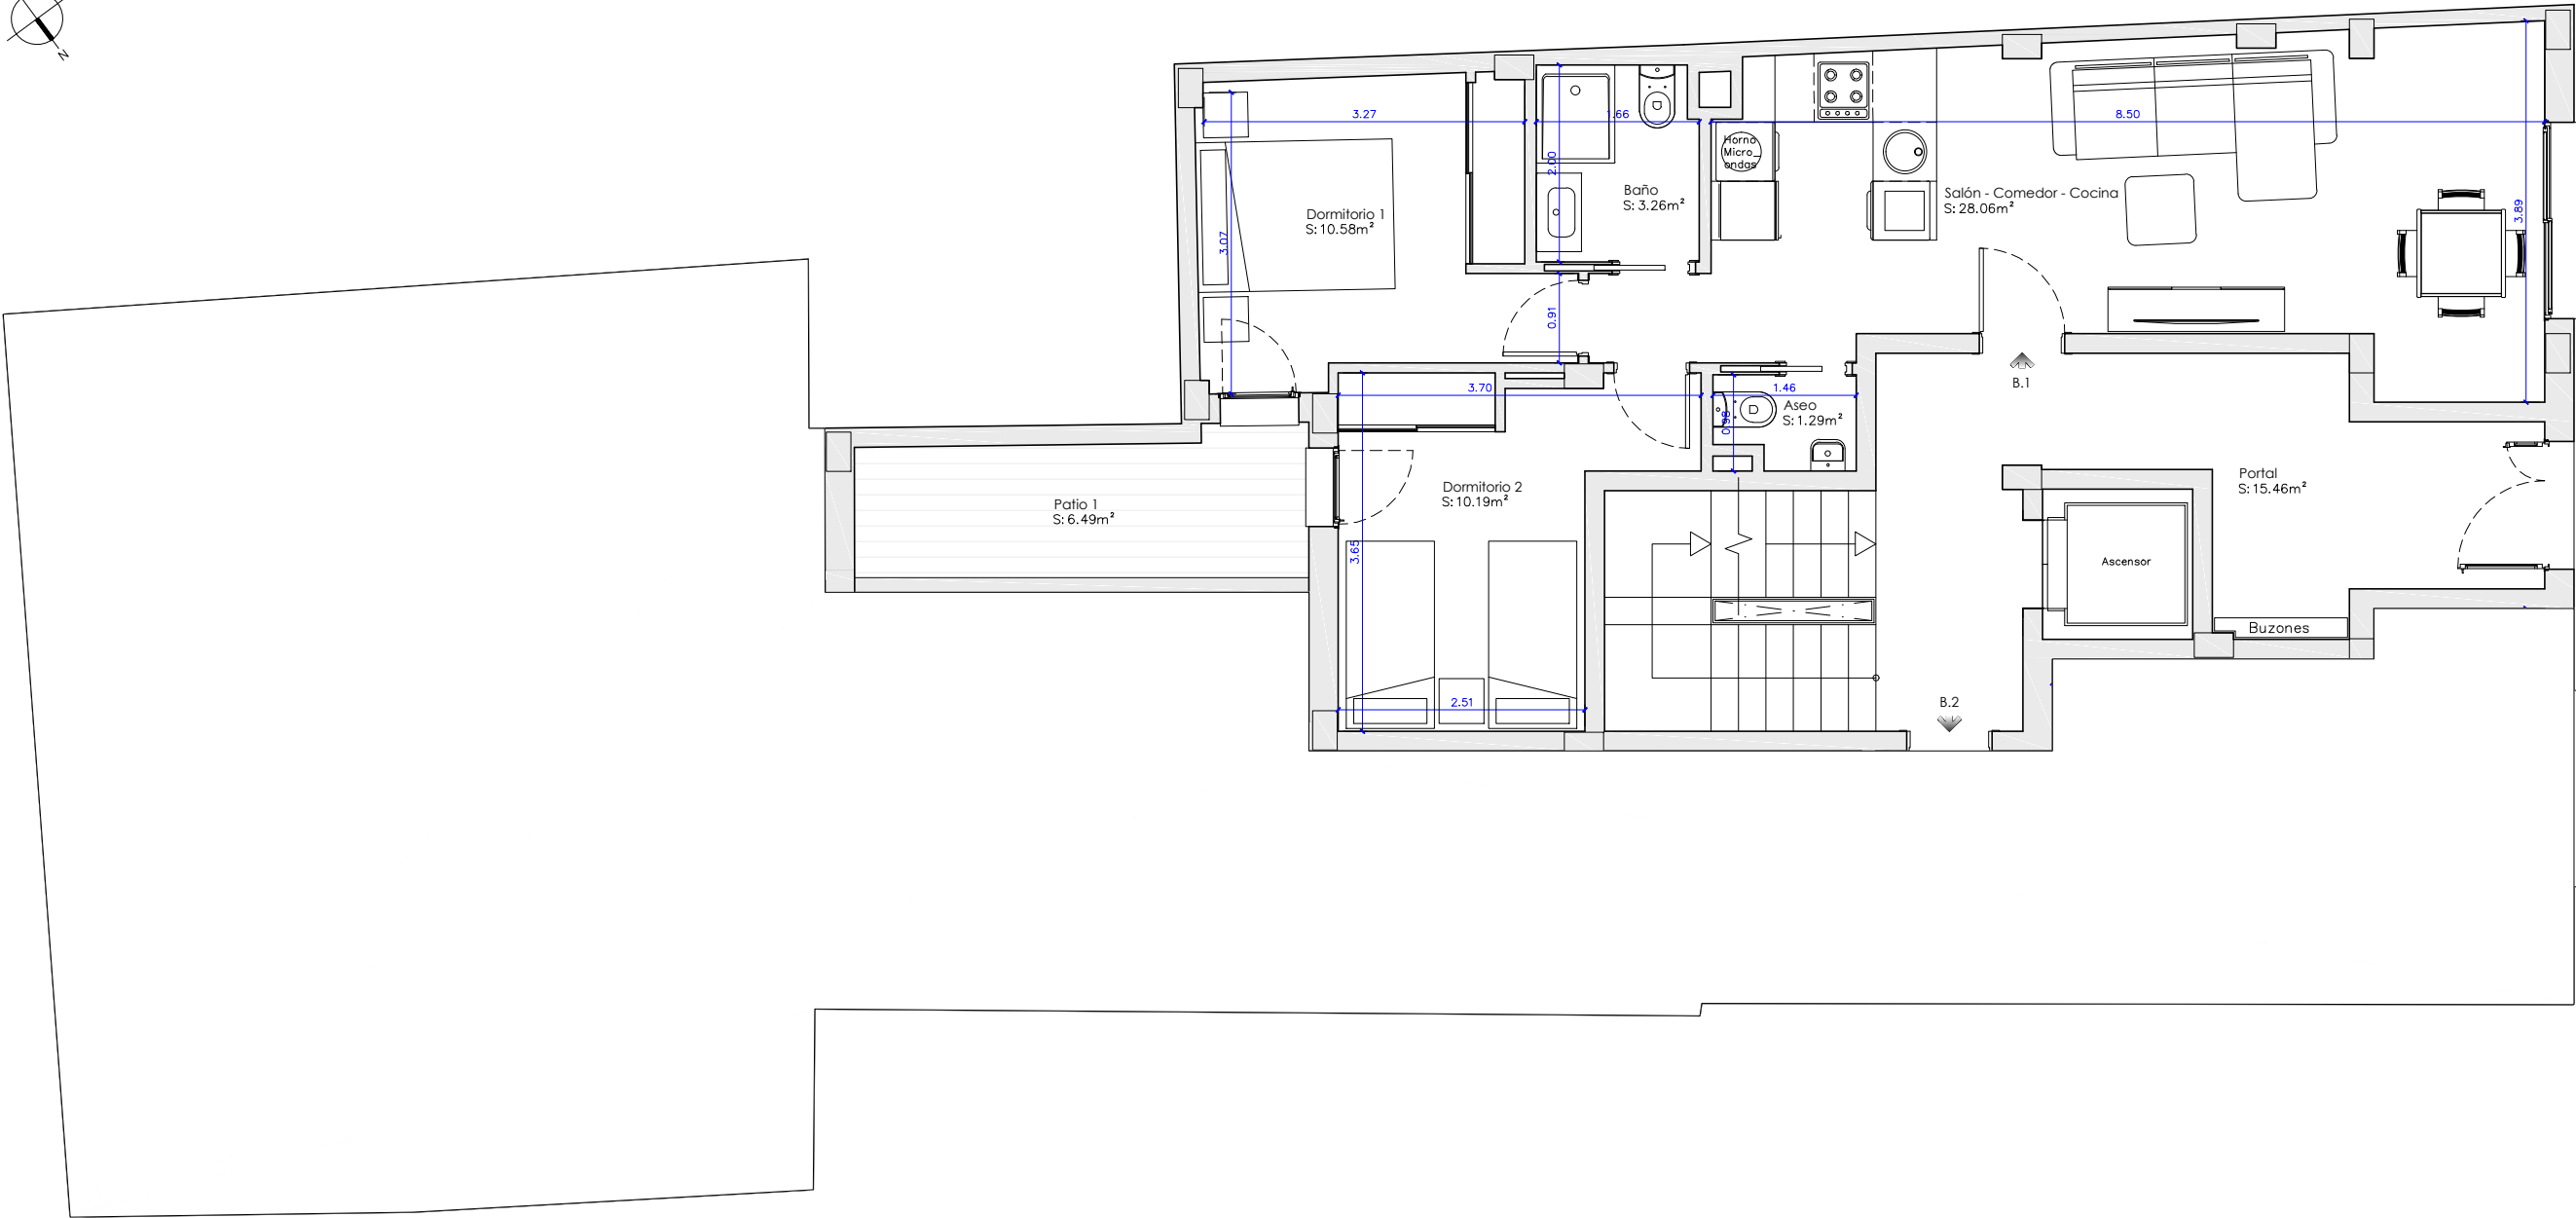

CUADRO SUPERFICIES			
Uso (tipo)	Sup. Útil (m²)	Sup. Construida (m²)	S.T.C. (pp E.C.) (m²)
V.B.1. - Vivienda B.1.	53,38	62,89	74,04

