


PLANTA PRIMERA  
DISTRIBUCIÓN

ESCALA: 1/75  
COTAS EN METROS

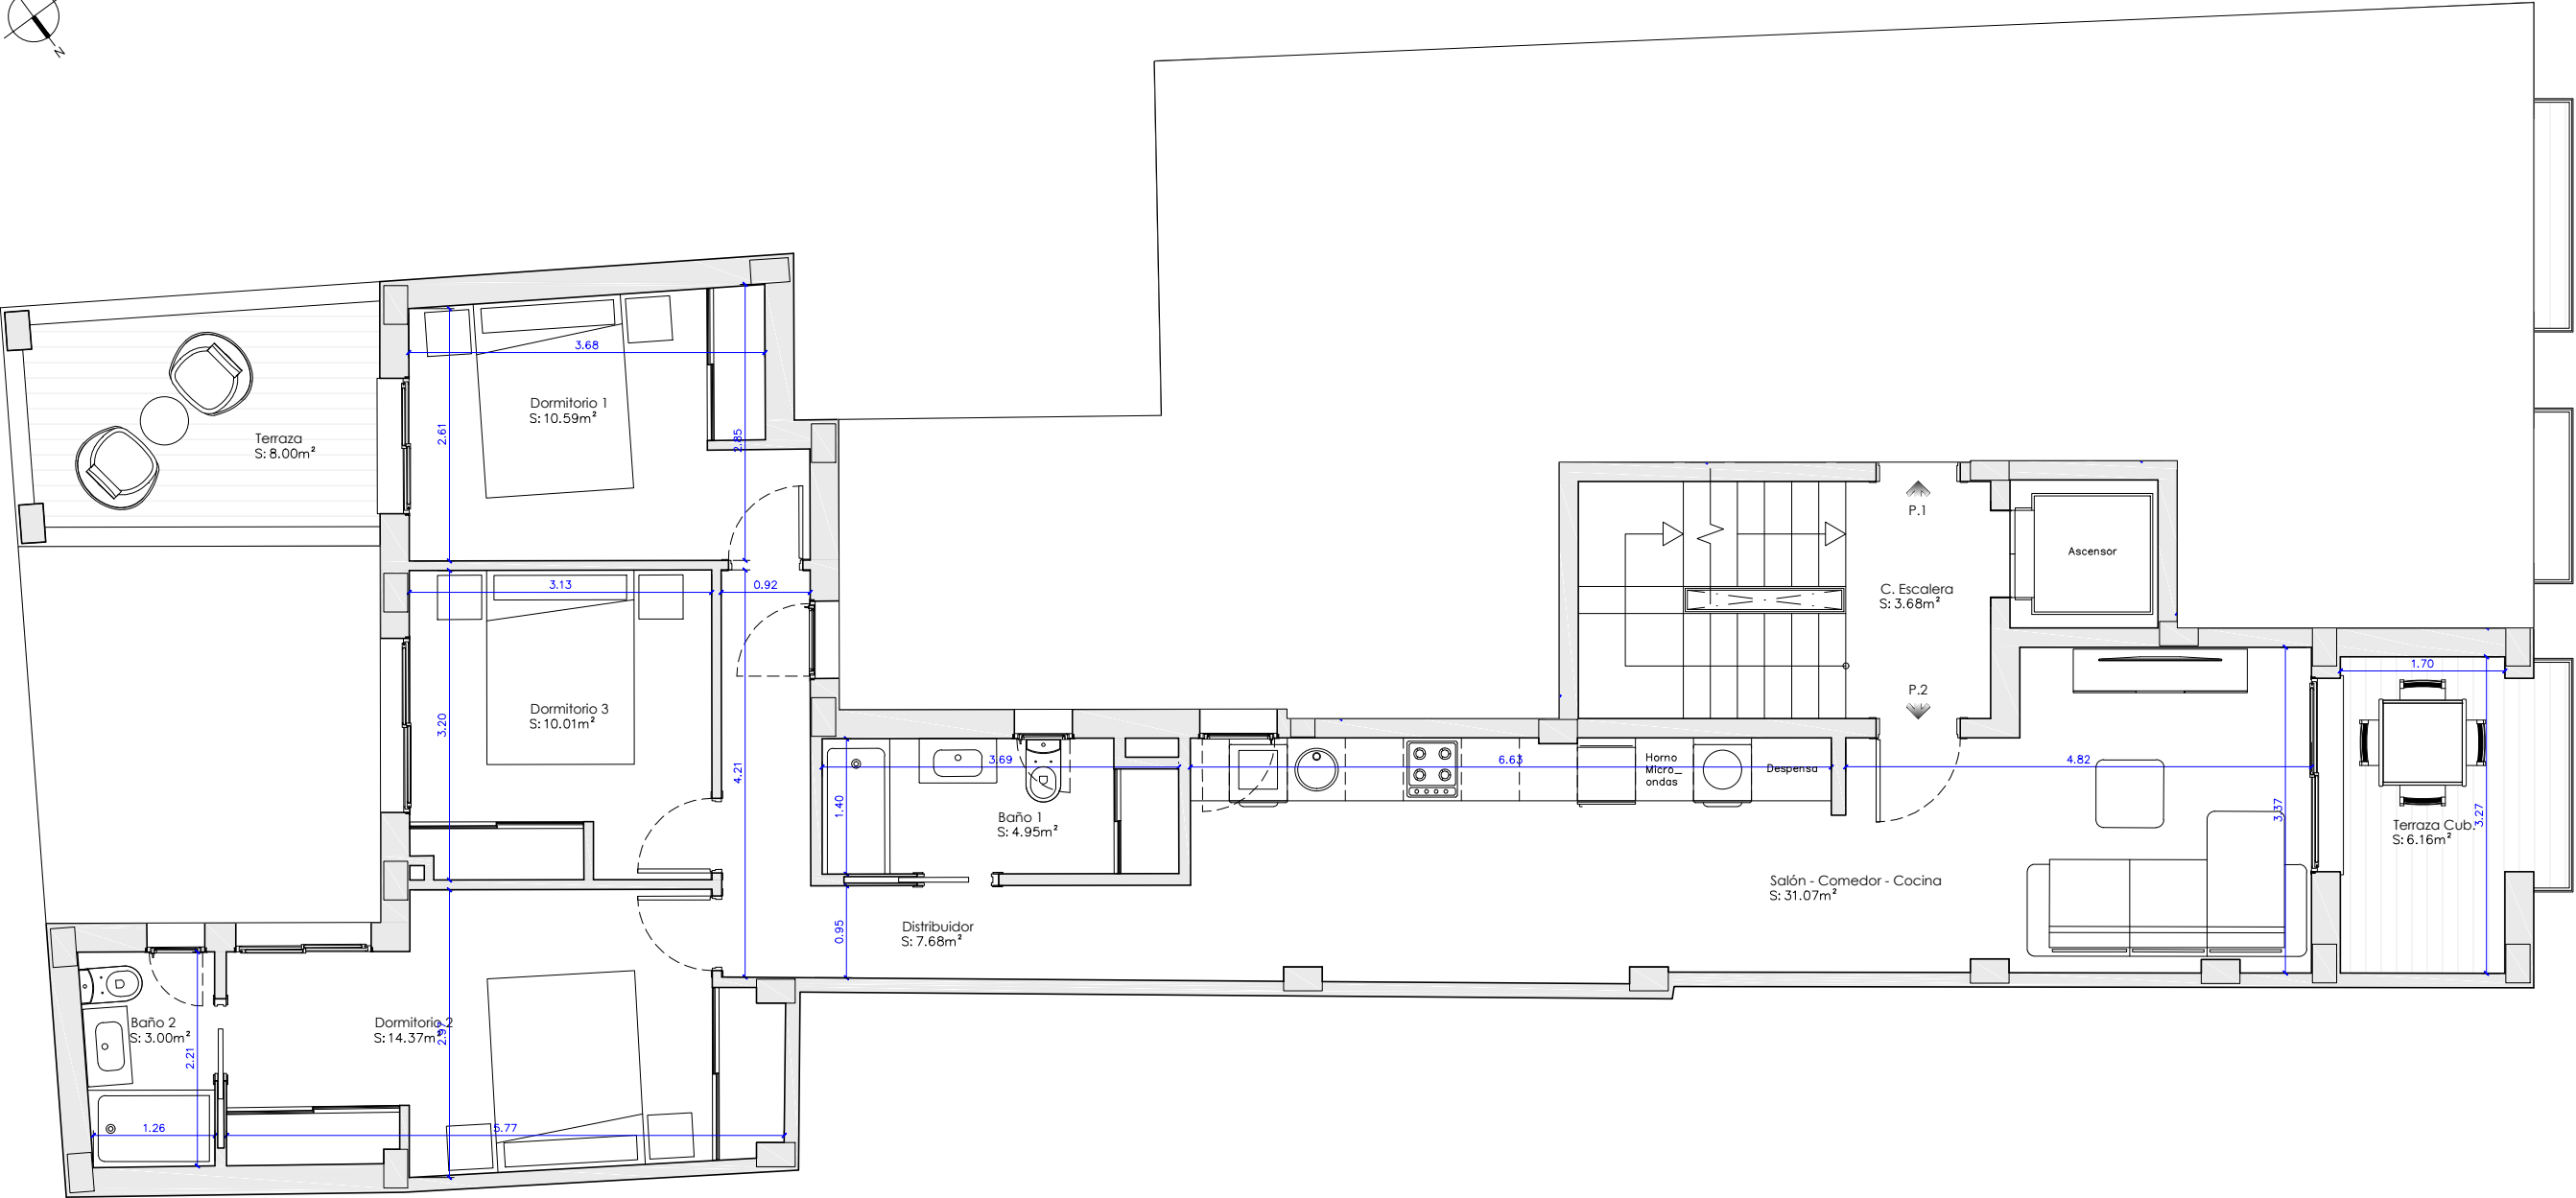

| CUADRO SUPERFICIES     |                |                      |                       |
|------------------------|----------------|----------------------|-----------------------|
| Uso (tipo)             | Sup. Útil (m²) | Sup. Construida (m²) | S.T.C. (pp E.C.) (m²) |
| V.P.2. - Vivienda P.2. | 87,83          | 106,40               | 125,27                |

