


 


PLANTA PRIMERA
VIVIENDA A


REF 871
DIN-A3
MAR 2025



PLANTA PRIMERA VIV. A ESCALA 1:75

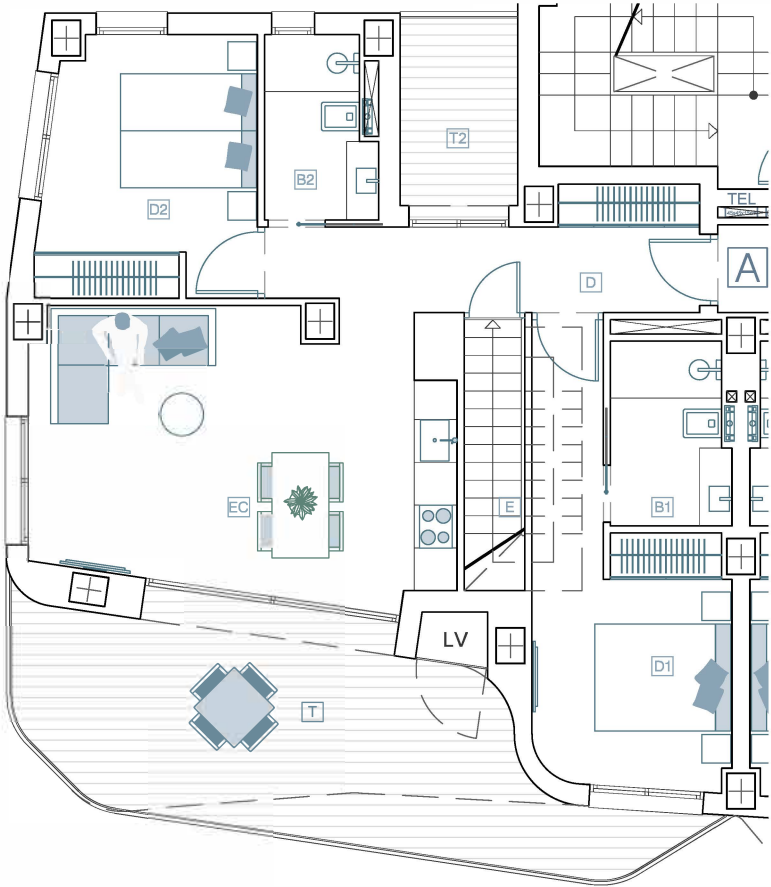

PLANTA BAJA OFICINA A ESCALA 1:100

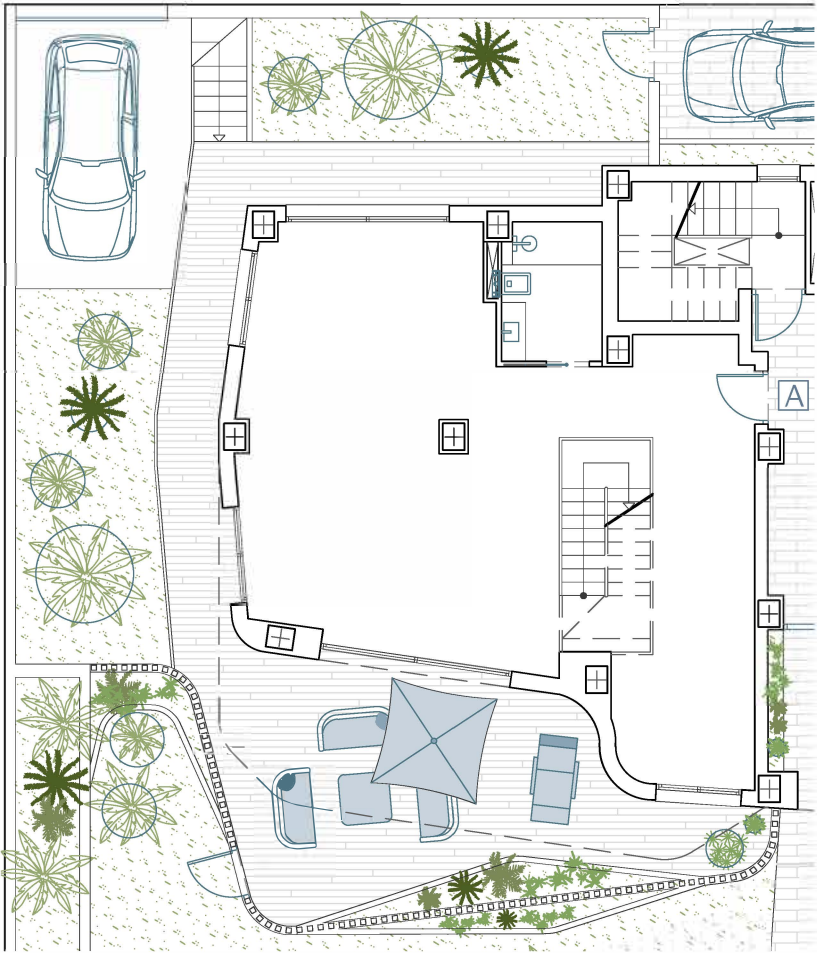

SUPERFICIES CONSTRUIDAS VIV.A	
SUP. CONST. INTERIOR	81,1
SUP. CONST. TERRAZA CUBIERTA (AL 100%)	18,3
SUP. CONST. TERRAZA DESCUBIERTA (AL 100%)	10,3
TOTAL	109,7

SUP. CONSTRUIDAS OFICINA A	
SUP. INTERIOR	87,4
SUP. TERRAZA CUBIERTA	24,0
SUP. EXTERIOR DESCUBIERTA	98,7
TOTAL	210,1

SUPERFICIES ÚTILES VIV. 1A (TERRAZAS AL 100%)	
DISTRIBUIDOR (D)	8,5
ESTAR-COMEDOR-COCINA (EC)	22,7
DORMITORIO (D1)	12,6
BAÑO (B1)	4,1
DORMITORIO (D2)	10,7
BAÑO (B2)	3,7
ESCALERA (E)	3,2
TERRAZA (T)	23,2
TERRAZA NORTE (T2)	4,3

