
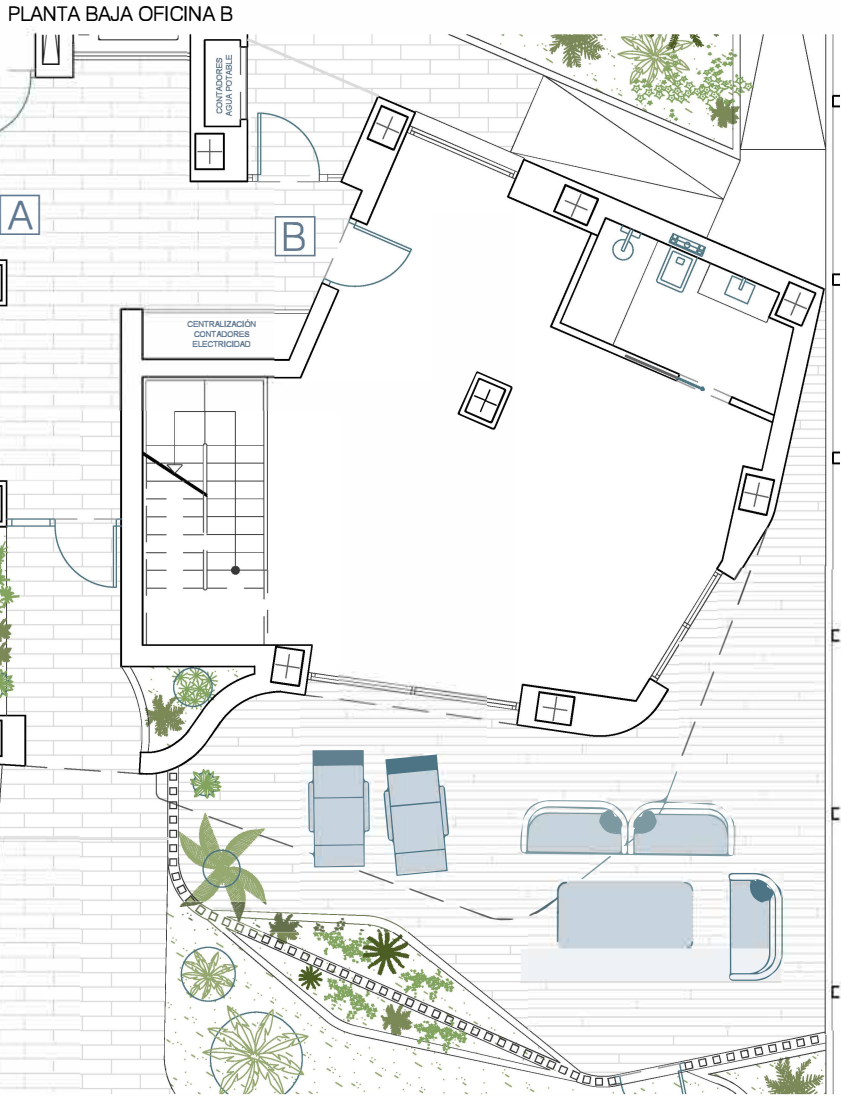


PLANTA PRIMERA VIVIENDA B

REF 871
DIN-A3
MAR 2025

ESCALA 1:75

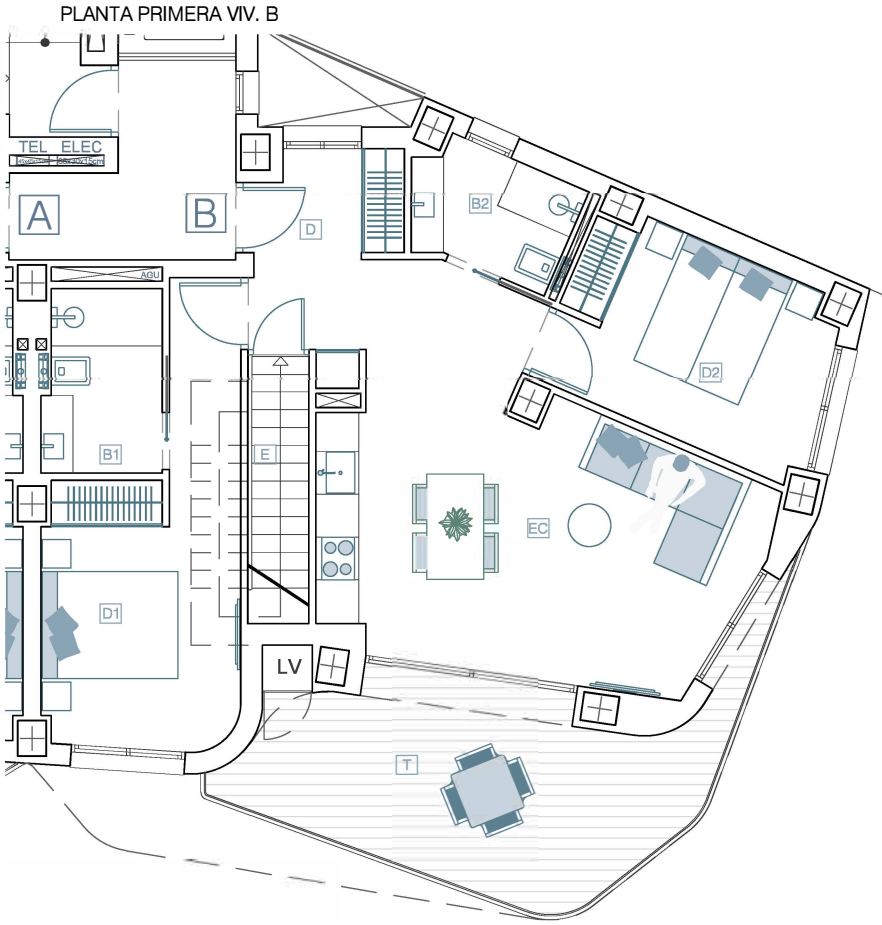

SUPERFICIES CONSTRUIDAS VIV.B	
SUP. CONST. INTERIOR	79,0
SUP. CONST. TERRAZA CUBIERTA (AL 100%)	18,0
SUP. CONST. TERRAZA DESCUBIERTA (AL 100%)	0,0
TOTAL	97,0

SUP. CONSTRUIDAS OFICINA B	
SUP. INTERIOR	57,6
SUP. TERRAZA CUBIERTA	17,0
SUP. EXTERIOR DESCUBIERTA	29,6
TOTAL	104,2

SUPERFICIES ÚTILES VIV.1B (TERRAZAS AL 100%)	
DISTRIBUIDOR (D)	5,6
ESTAR-COMEDOR-COCINA (EC)	25,6
DORMITORIO (D1)	13,0
BAÑO (B1)	4,1
DORMITORIO (D2)	10,1
BAÑO (B2)	3,6
ESCALERA (E)	3,2
TERRAZA (T)	17,2
TERRAZA NORTE (T2)	-

