



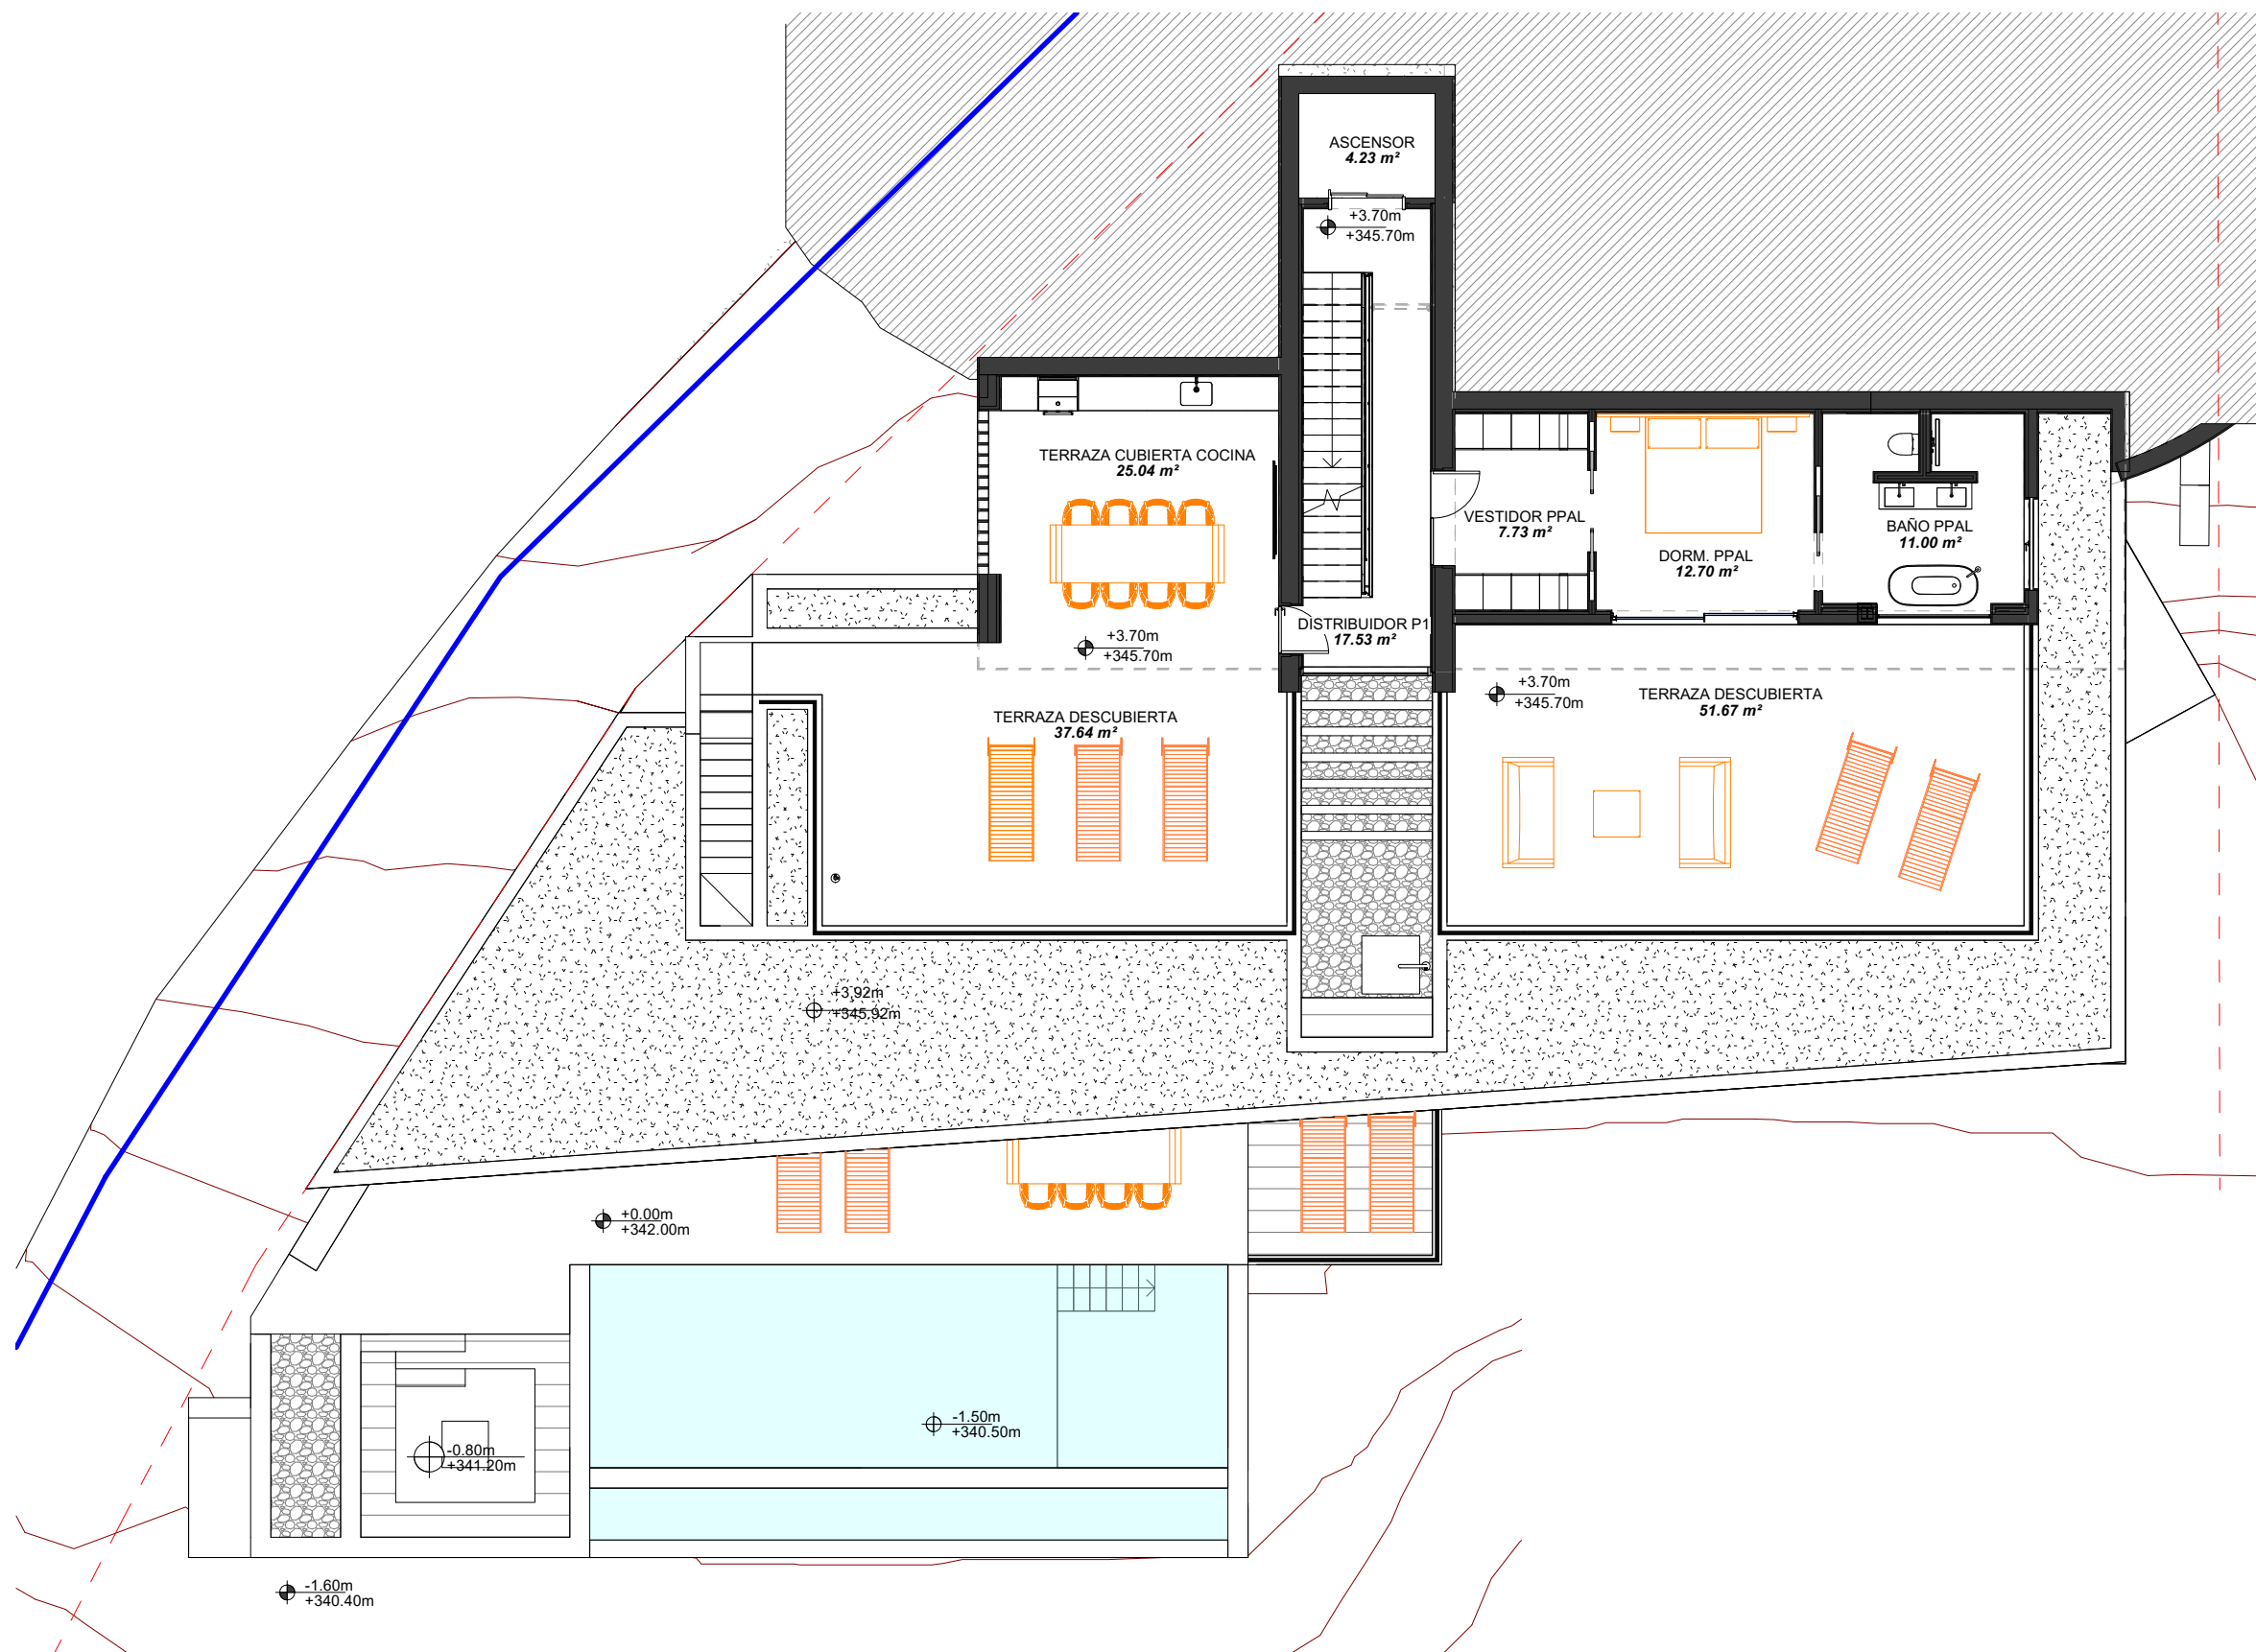

PB4.1.2.PLANTA PRIMERA
1 : 125

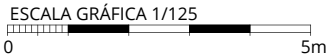

Mobiliario no presupuestado

PROYECTO:



10.10

V Día Modificación

PROYECTO BÁSICO Y EJECUCIÓN
VIVIENDA UNIFAMILIAR AISLADA

TÍTULO: Planta Primera DORM. PPAL

ESCALA: 1 : 125 A3

Nº PLANO: REVISIÓN

PB_4.1.2