




PLANTA BAJA

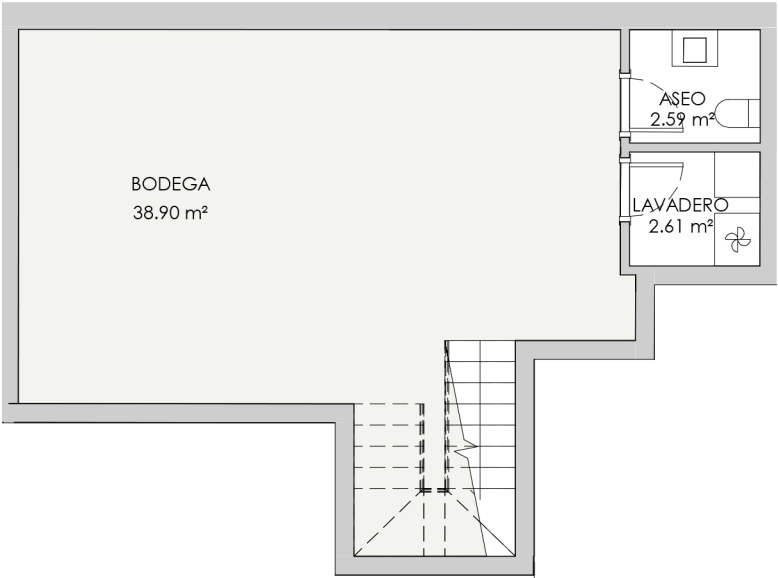

PLANTA SÓTANO

ESCALA 1/100
0 (m) 0.5




V42 - PORTAL 7 BAJO B 3 dormitorios

RESUMEN SUPERFICIES ÚTILES		
Total superficie útil exterior	92,58	m2
Total superficie útil interior	143,55	m2
Total superficie útil vivienda	236,13	m2

RESUMEN SUPERFICIES CONSTRUIDA		
Total superficie construida exterior	100,09	m2
Total superficie construida interior	168,83	m2
Total superficie construida vivienda	268,92	m2
Total superficie construida con comunes	281,98	m2

RESUMEN SUPERFICIES SEGUN DECRETO 218/2005		
Superficie útil BOJA	157,91	m2
Superficie construida BOJA	196,34	m2

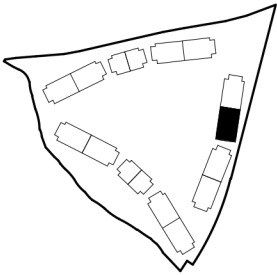

LOCALIZACIÓN

Planta 0

