


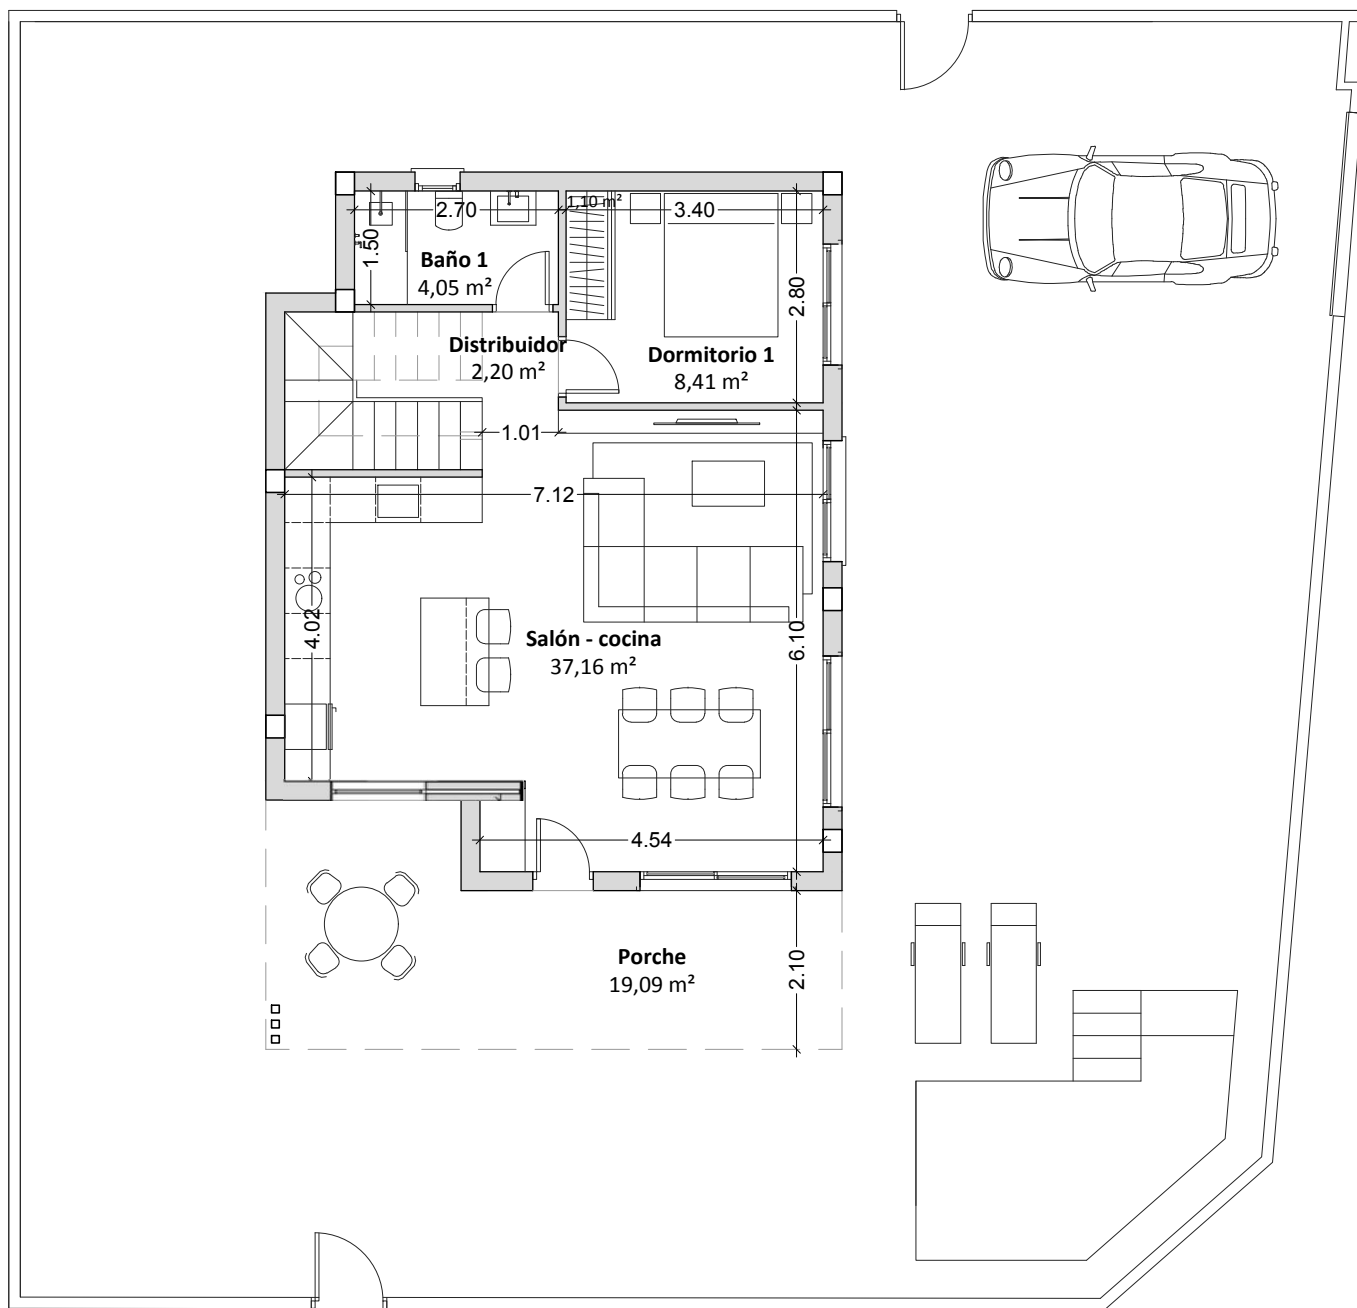


SUP. PARCELA	292,16 m ²
SUP. CONSTRUIDA	132,81 m ²

- Planta baja 67,85 m²
- Planta primera 55,42 m²
- 50% porche 9,54 m²

PORTO MARINA PLAZA
VILLA - planta baja


Escala 1:100
272 Propuesta 6
16 julio 2024

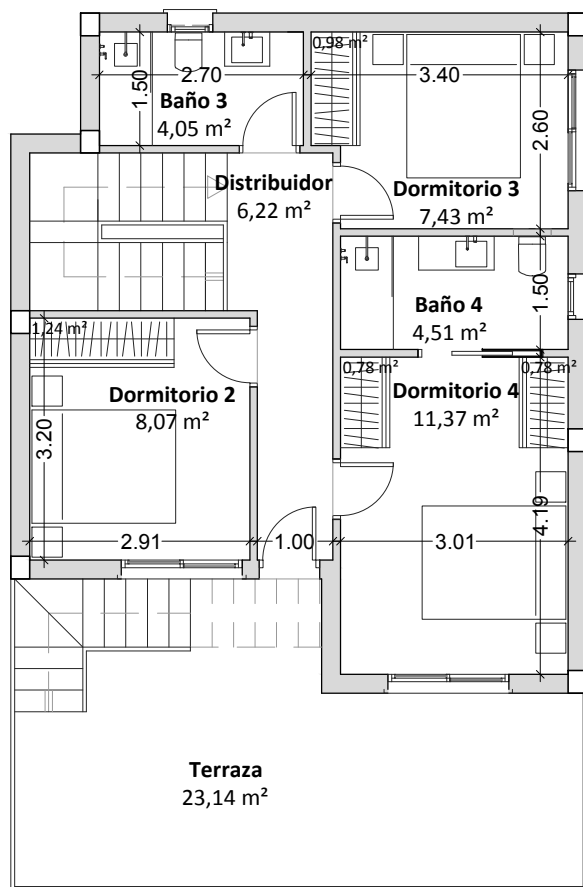

TERESA SÁNCHEZ FERNÁNDEZ
Arquitecto
Colegiado 50.806

PORTO MARINA PLAZA
VILLA - planta primera

Escala 1:100
272 Propuesta 6
16 julio 2024

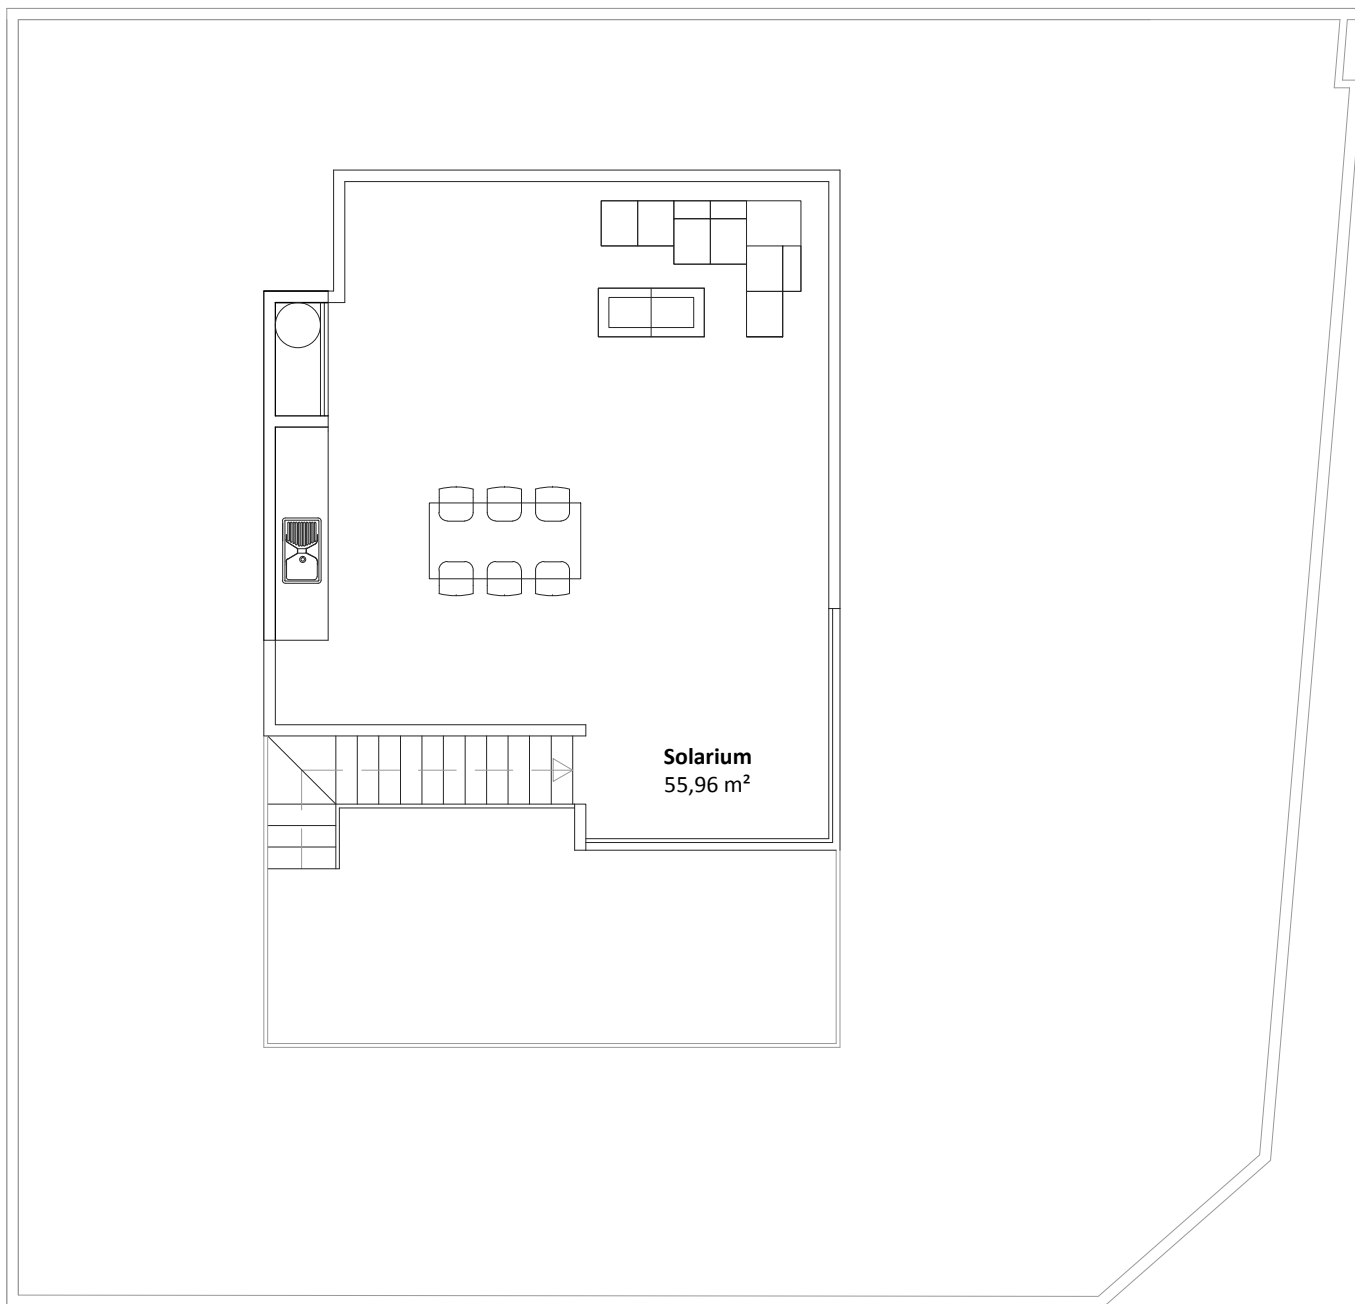

TERESA SÁNCHEZ FERNÁNDEZ
Arquitecto
Colegiado 50.806

PORTO MARINA PLAZA
VILLA - solarium

Escala 1:100
272 Propuesta 6
16 julio 2024