


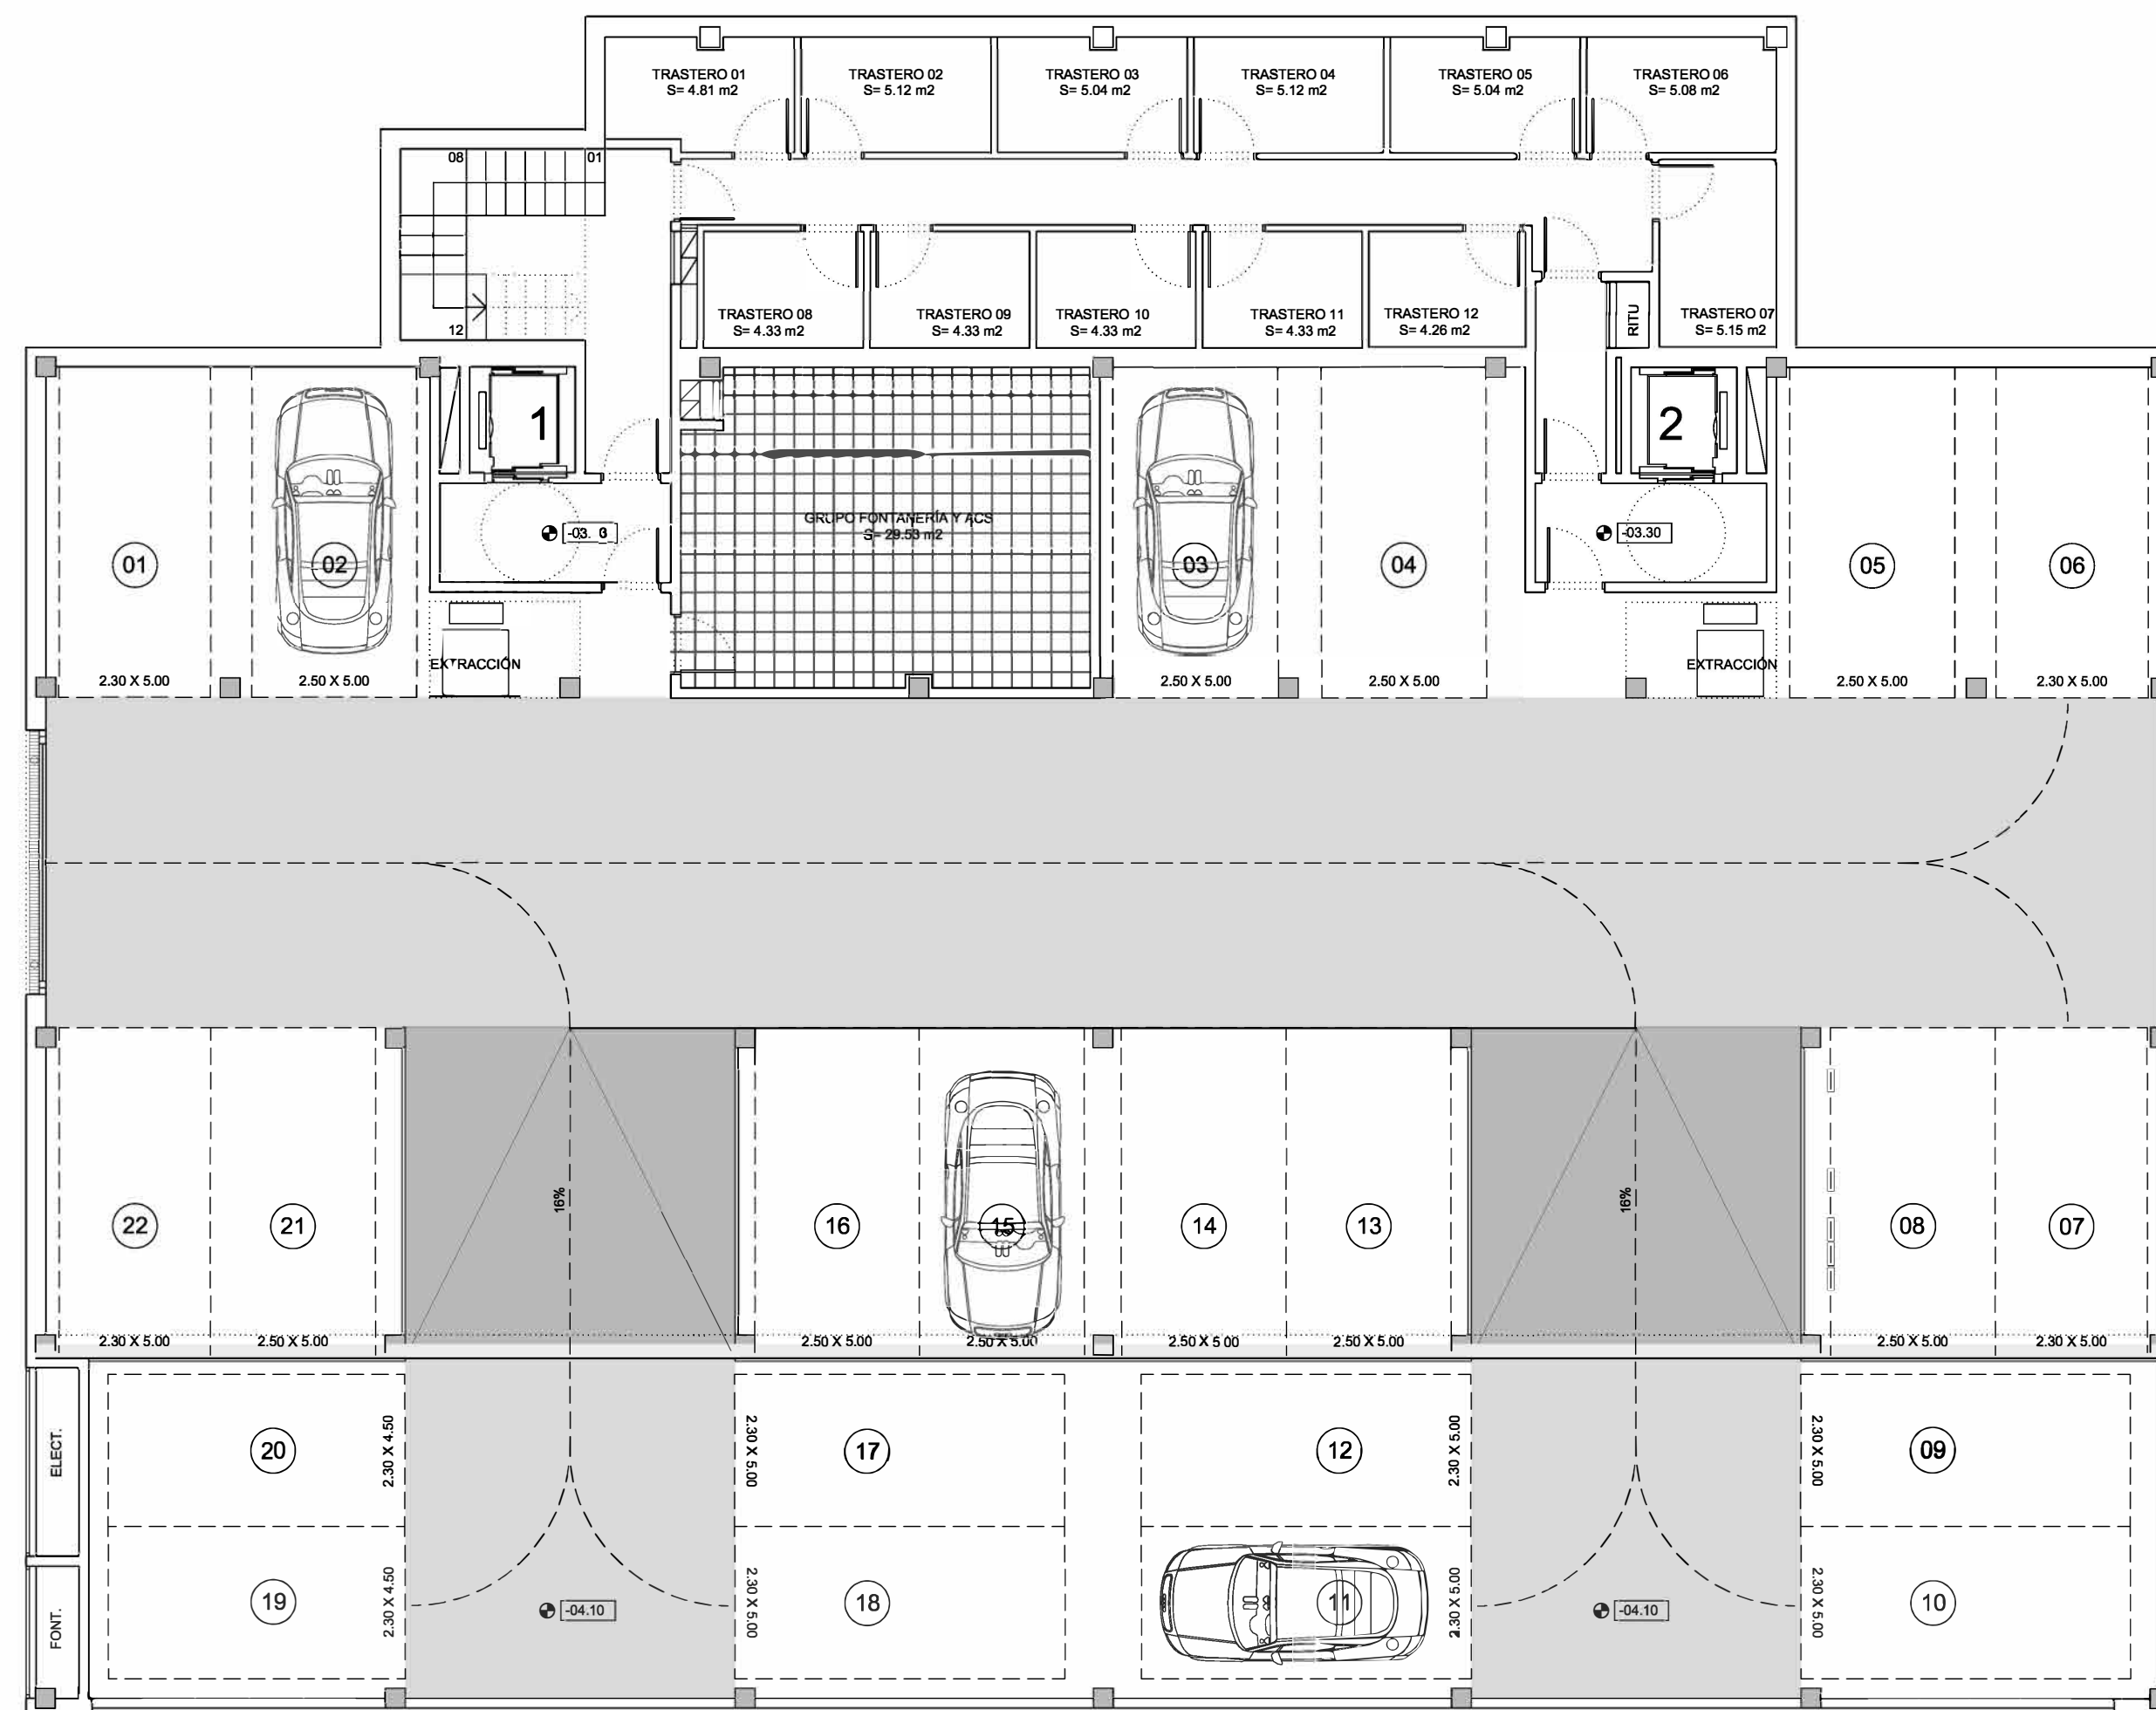


ARQUITECTURA
PLANTA SÓTANO

MAYO 2025 EDICIÓN 2ª H-113-24 ESCALA 1:100
EL ARQUITECTO LA PROPIEDAD

plano nº

11

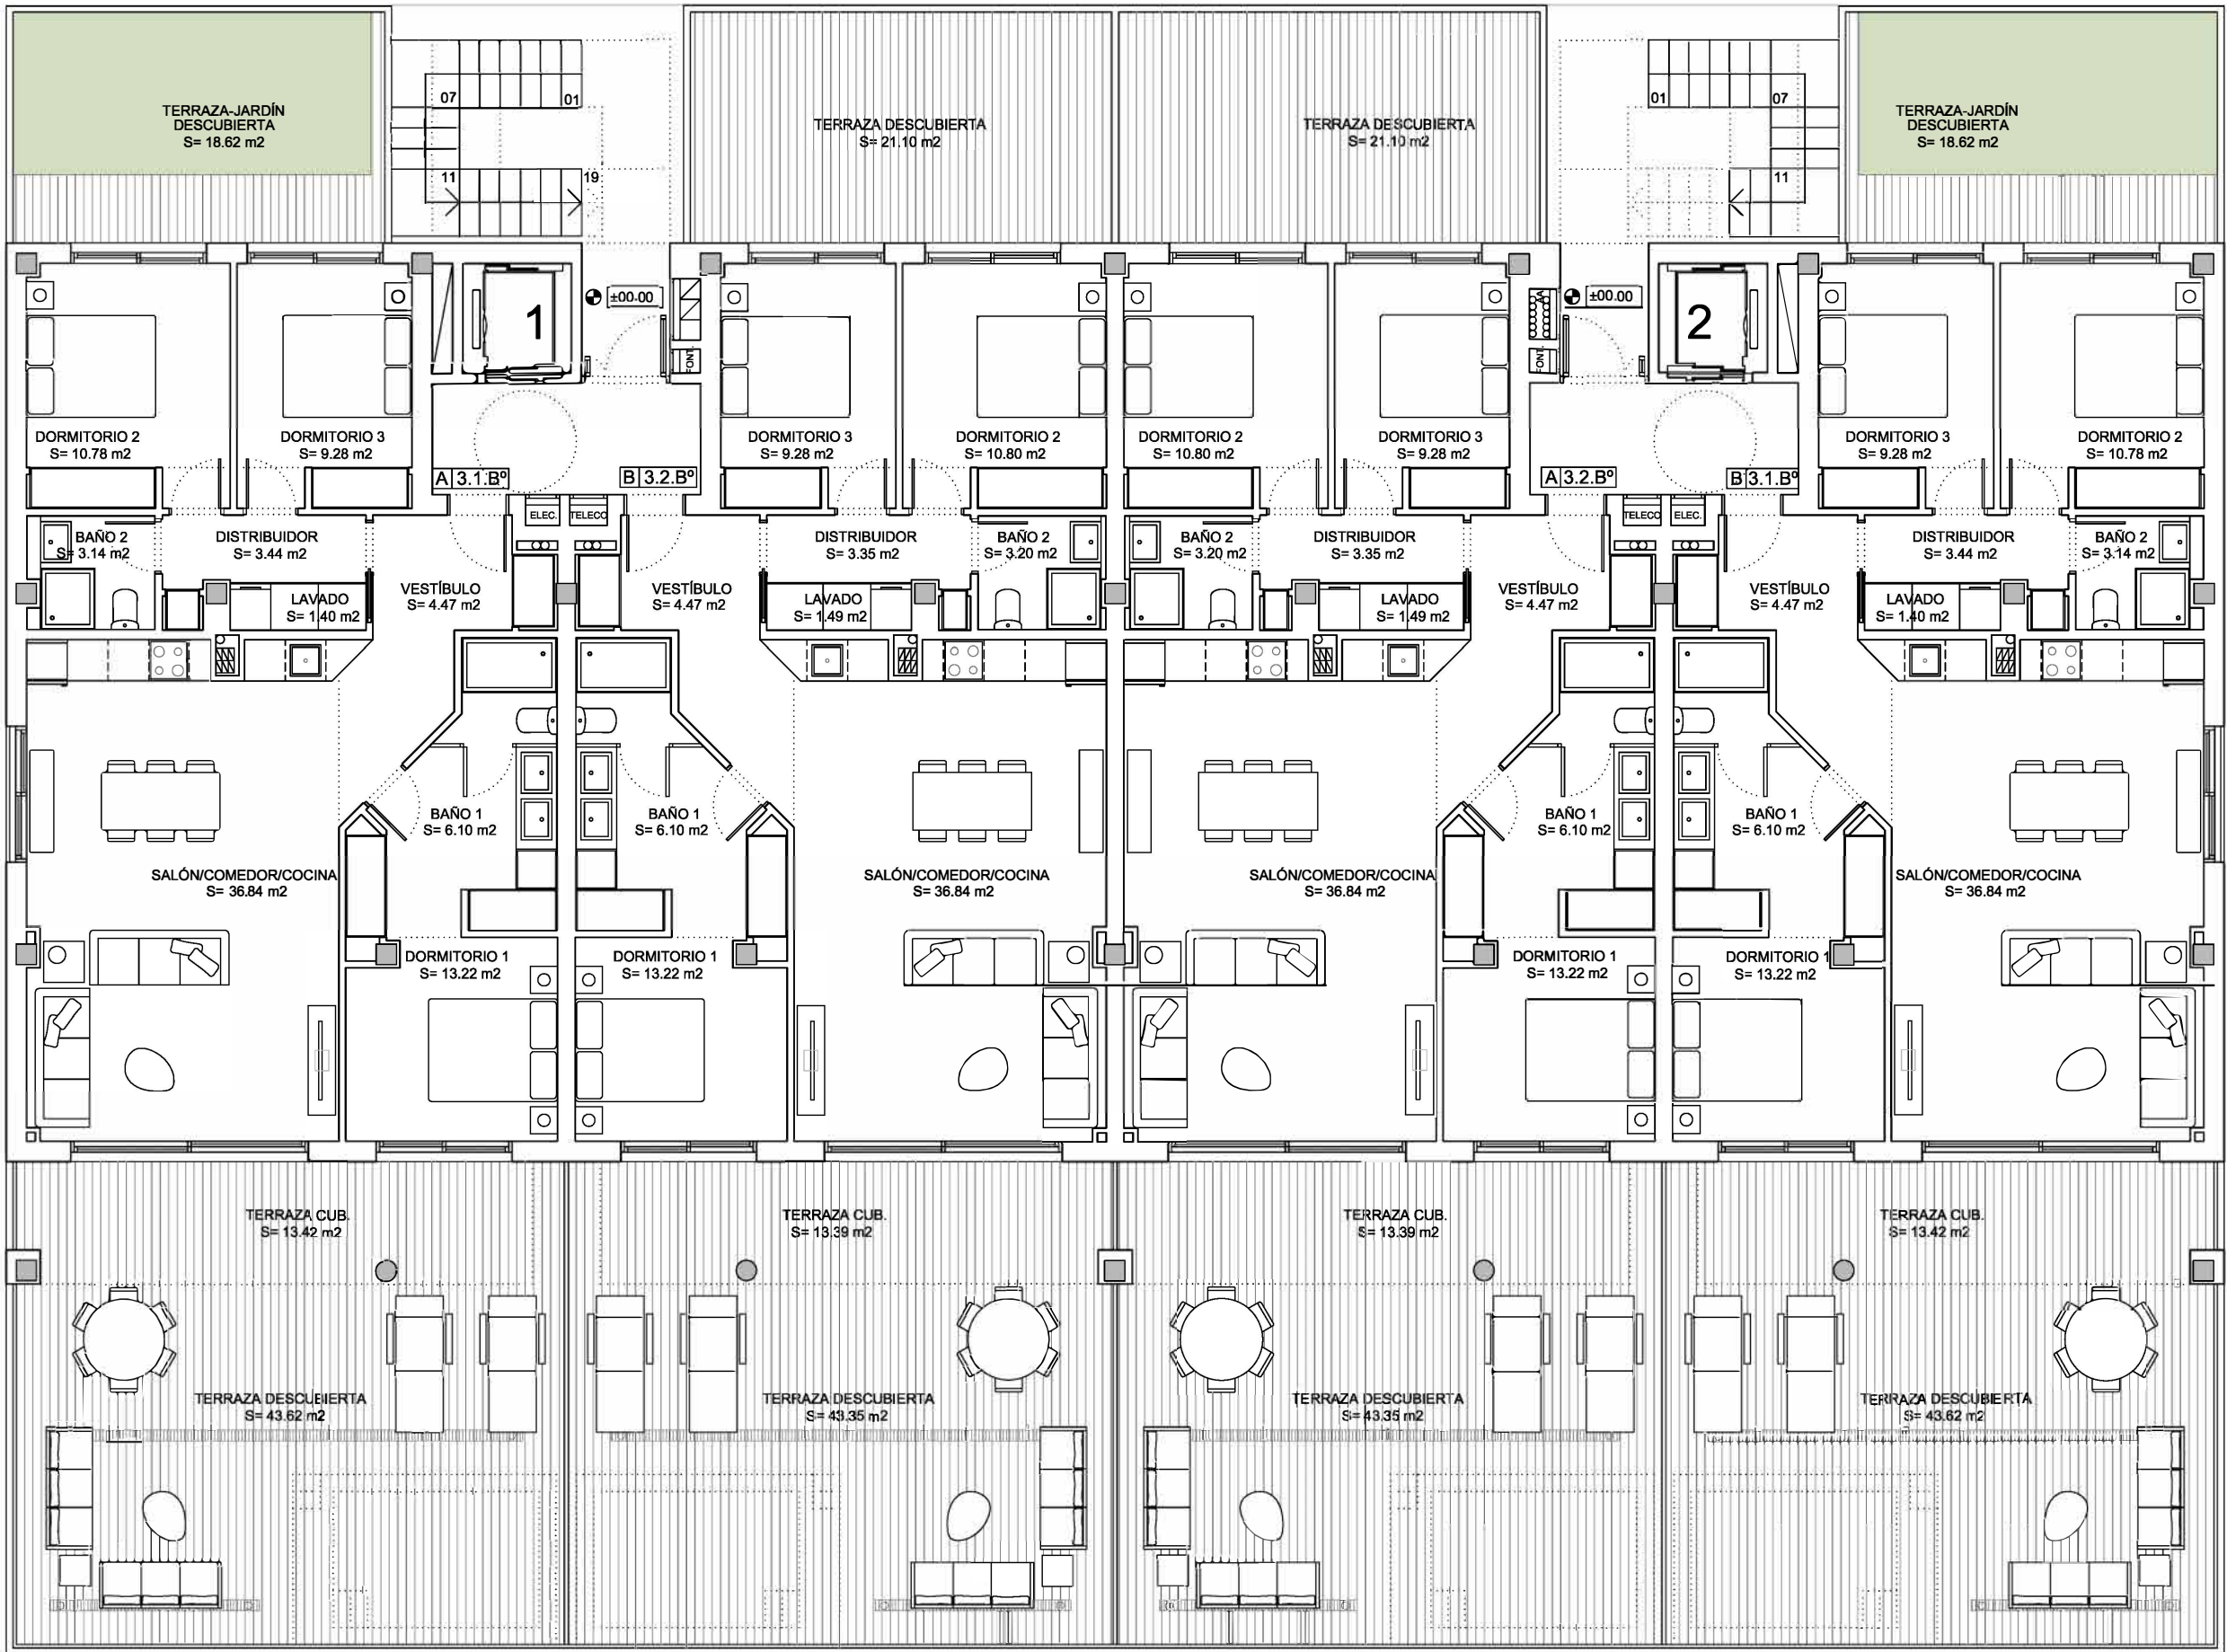

ARQUITECTURA
PLANTA BAJA

MAYO 2025

EDICIÓN 2ª

H-113-24

ESCALA 1:31.00

EL ARQUITECTO

LA PROPIEDAD

PHOENIX OBRAS Y DESARROLLOS URBANÍSTICOS S.L.


C/ Ulises nº

plano nº

12



ARQUITECTURA PLANTA 1ª			
MAYO 2025	EDICIÓN 2ª	H-113-24	ESCALA 1:3100
EL ARQUITECTO		LA PROPIEDAD	
		PHOENIX OBRAS Y DESARROLLOS URBANÍSTICOS S.L.	

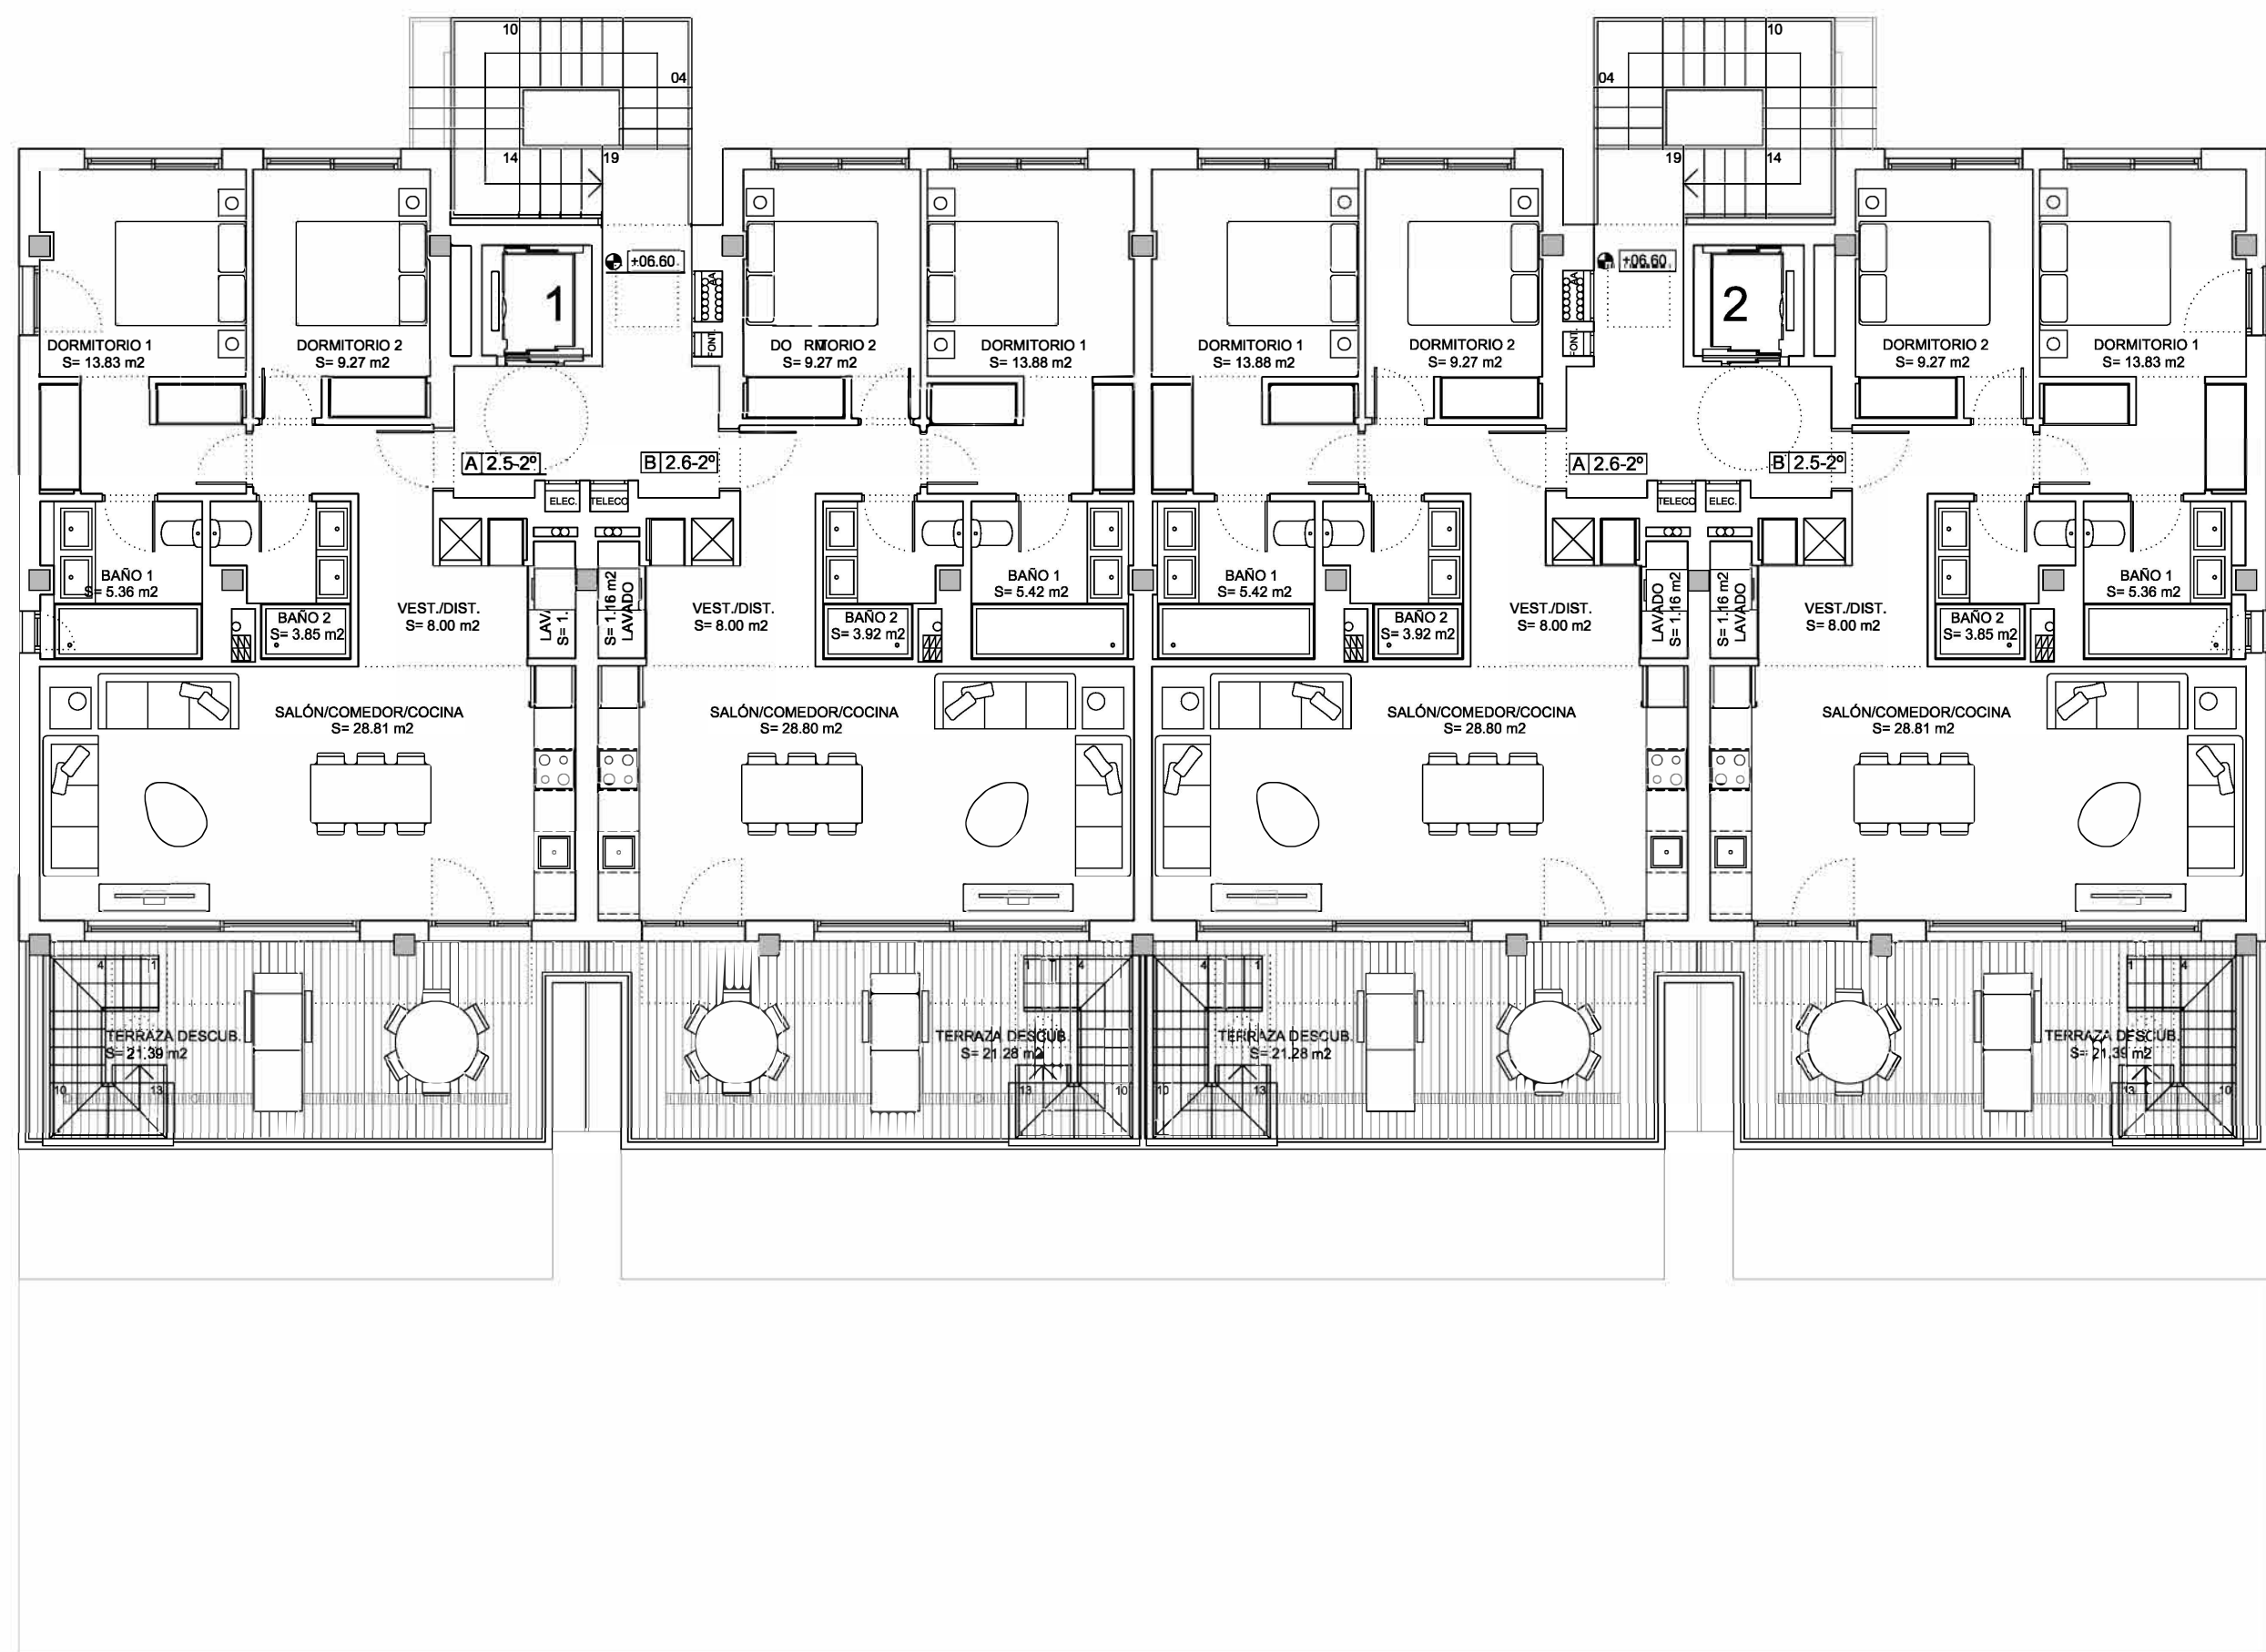

ARQUITECTURA
PLANTA 2ª

MAYO 2025 EDICIÓN 2ª H-113-24 ESCALA 1:300

EL ARQUITECTO

LA PROPIEDAD


JAVIER ESPINÓS RUIZ

PHOENIX OBRAS Y DESARROLLOS URBANÍSTICOS S.L.

E-

plano nº

14

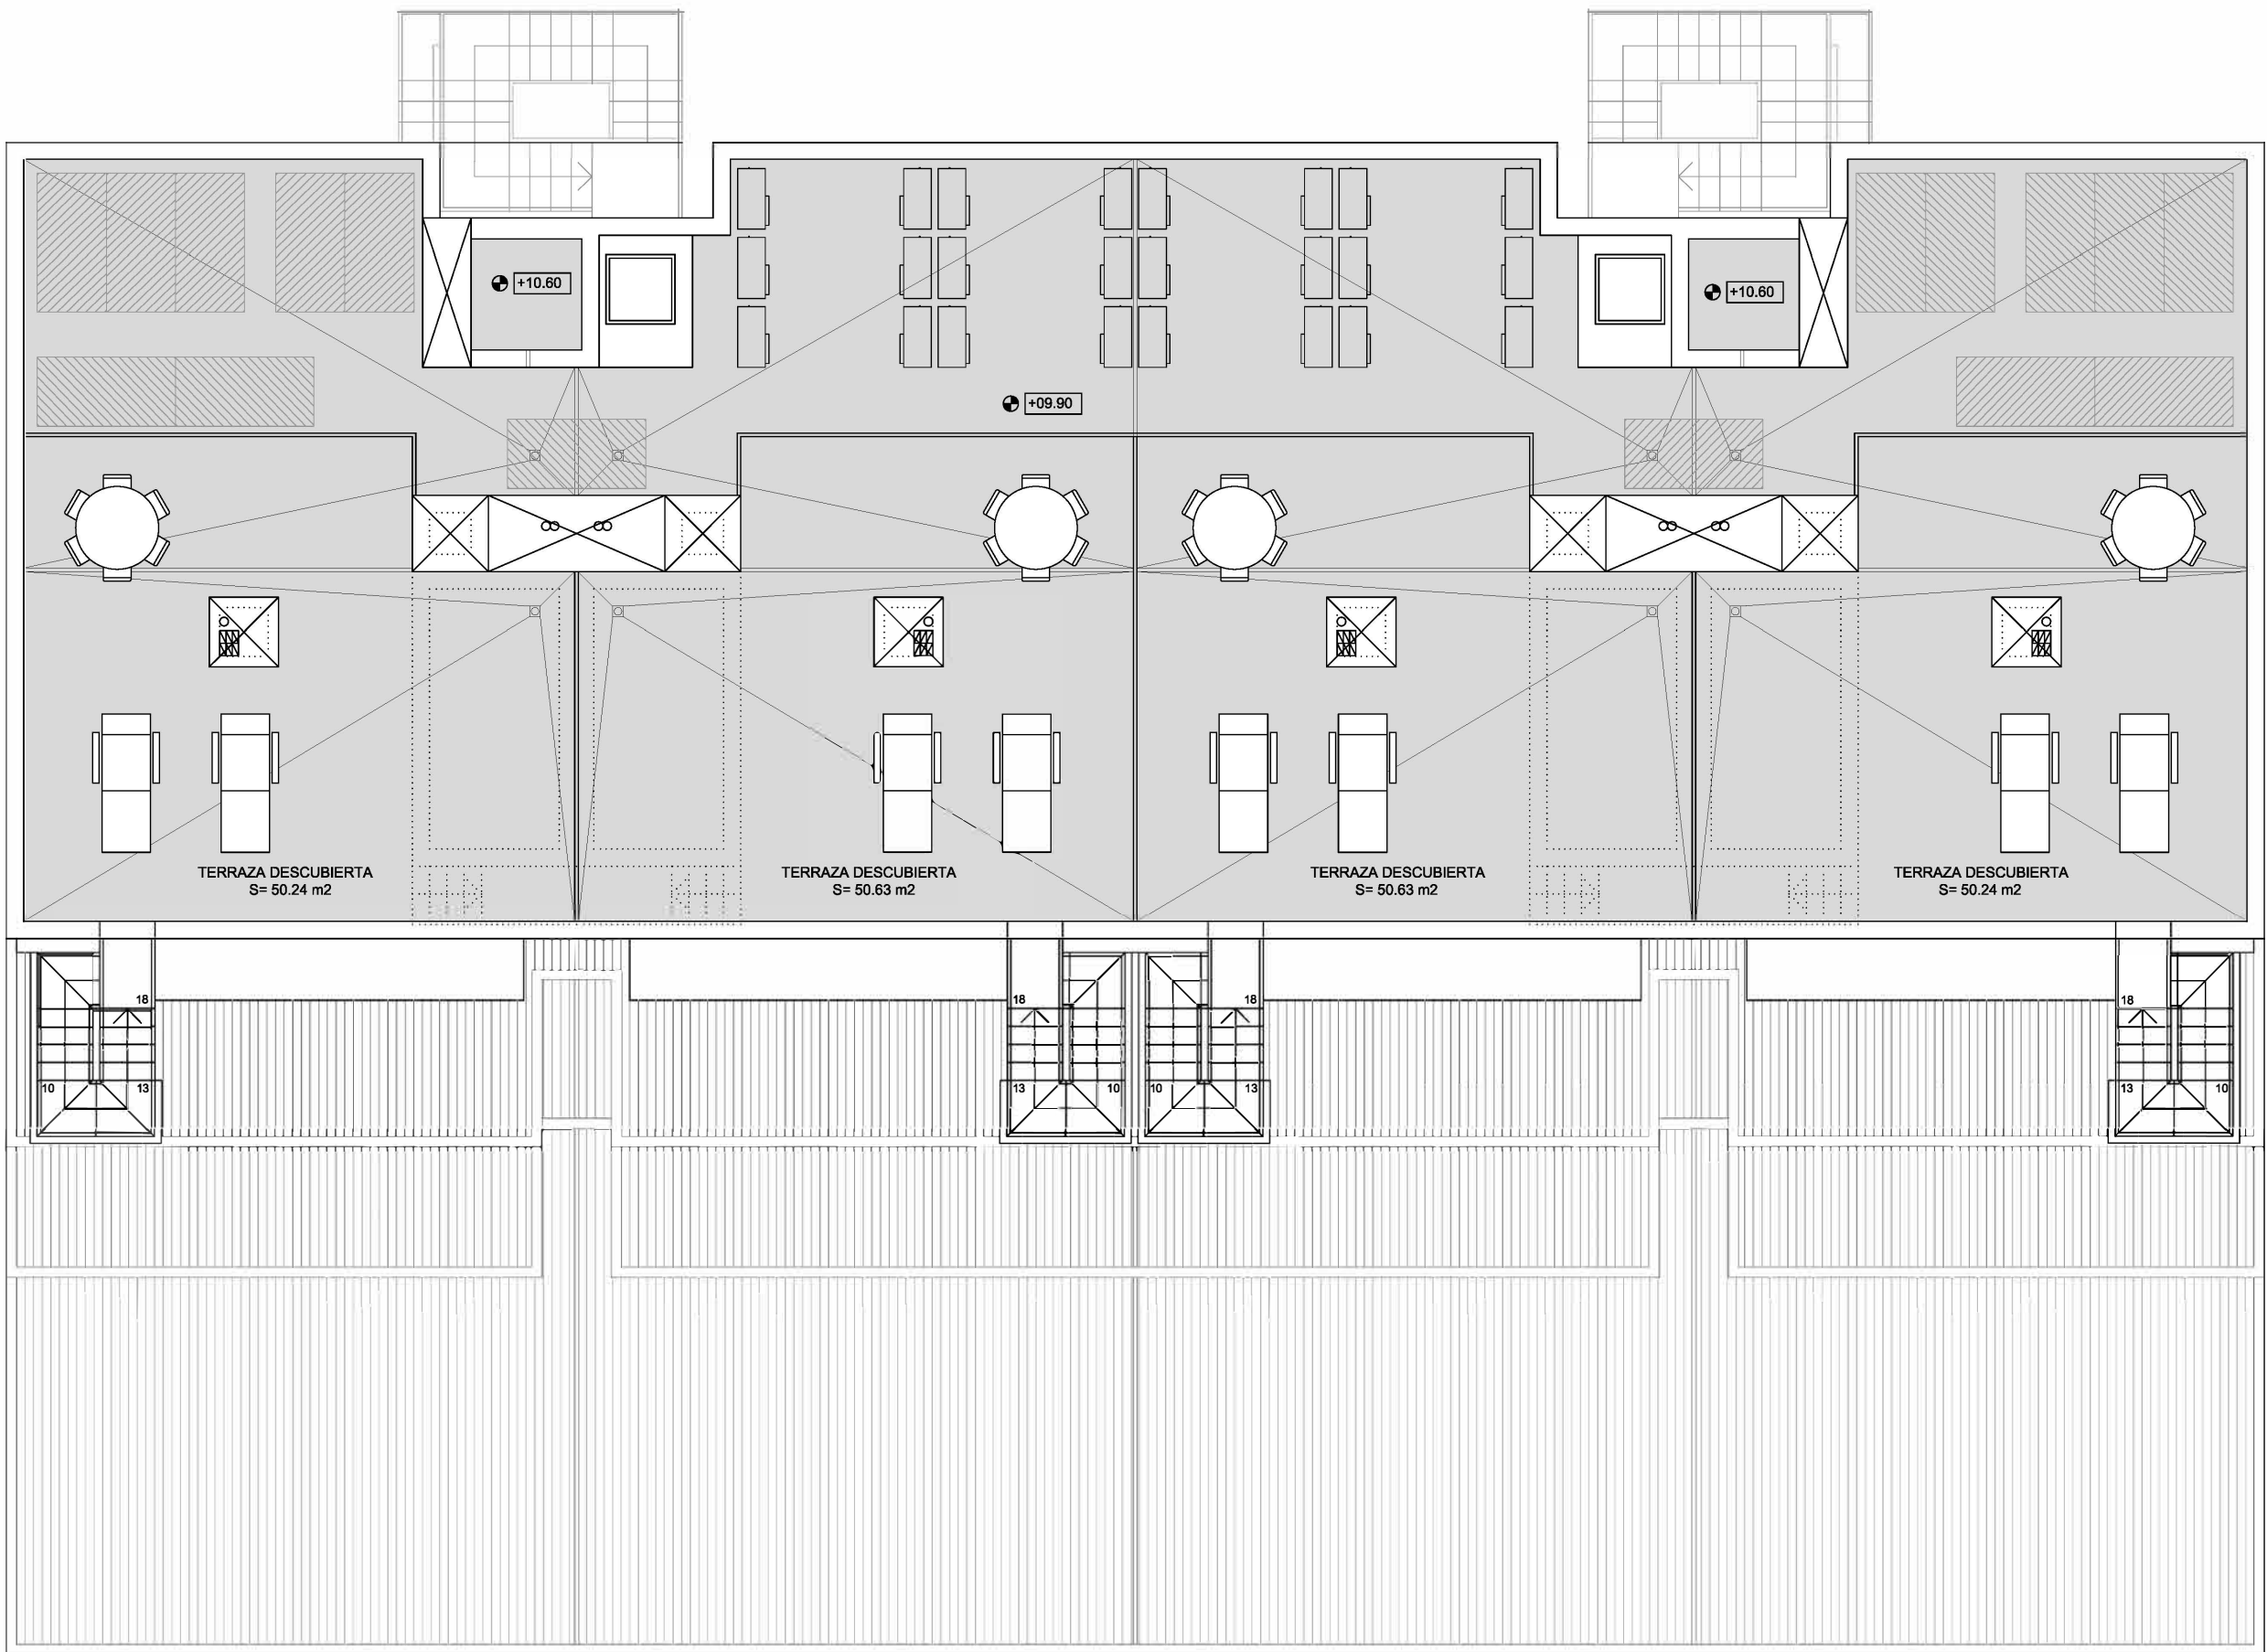

ARQUITECTURA
PLANTA CUBIERTA

MAYO 2025 EDICIÓN 2ª H-113-24 ESCALA 1:100
EL ARQUITECTO LA PROPIEDAD

PHOENIX OBRAS Y DESARROLLOS URBANÍSTICOS S.L.

plano nº

15