


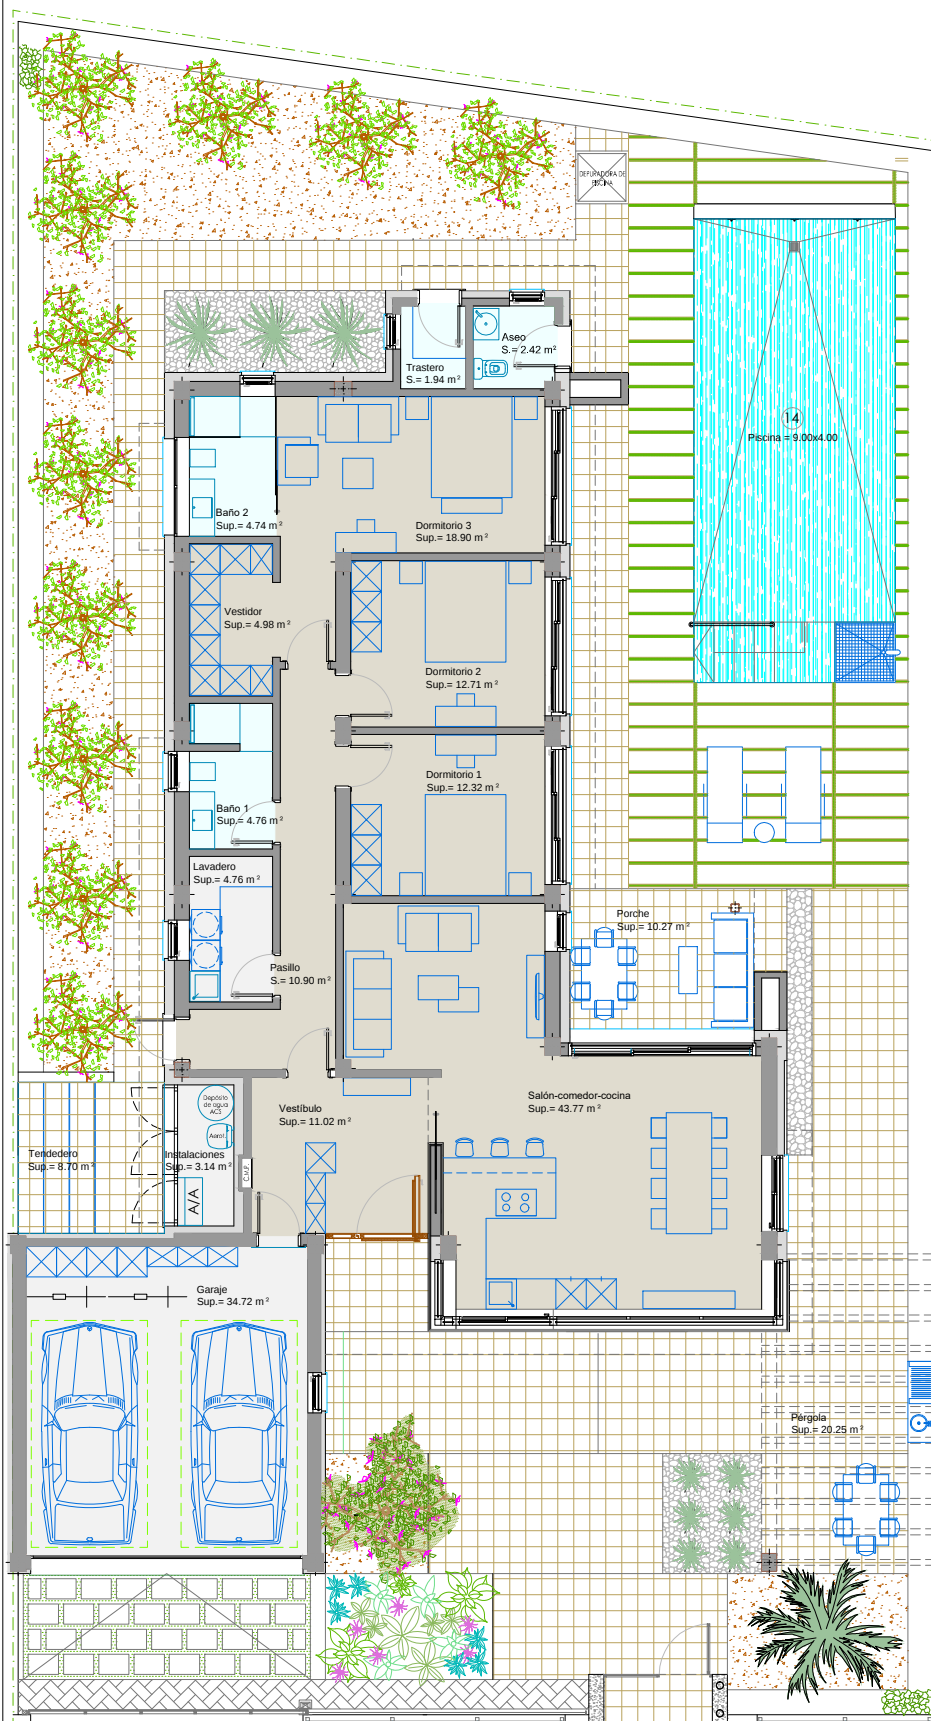

PLANTA BAJA

VIVIENDA-2

SUPERFICIES CONSTRUIDAS:

SUP. CONST. VIVIENDA:	175,54 m ²
SUP. CONST. GARAJE:	41,73 m ²
TOTAL SUPERFICIE CONSTRUIDA:	217,27 m ²

PISCINA: 9,00x4,00

SUPERFICIE PARCELA: 600,56 m²

ESCALA- 1:150