


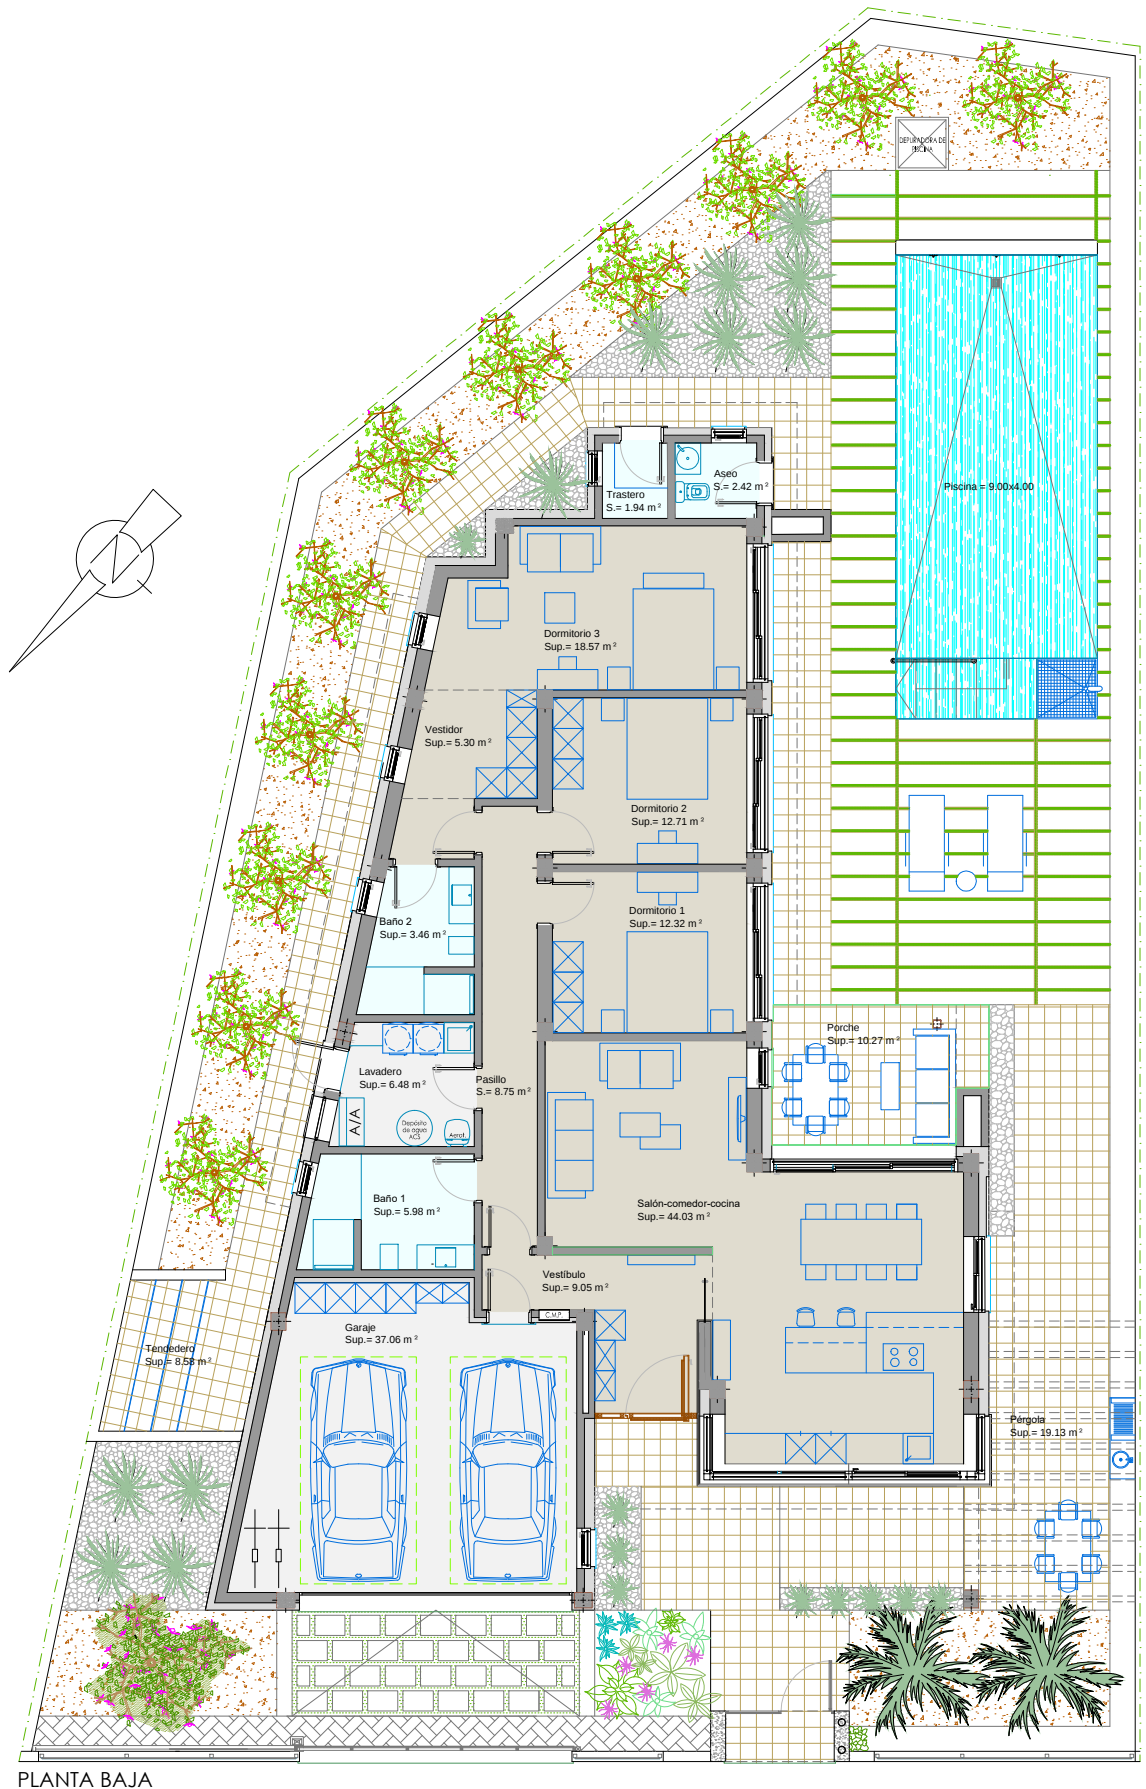

PLANTA BAJA

VIVIENDA-3

SUPERFICIES CONSTRUIDAS:

SUP. CONST. VIVIENDA:	174,25 m ²
SUP. CONST. GARAJE:	43,18 m ²
TOTAL SUPERFICIE CONSTRUIDA:	217,43 m ²

PISCINA: 9,00x4,00

SUPERFICIE PARCELA: 600,29 m²

ESCALA- 1:150