




VIVIENDA 10

4 DORMITORIOS


SUPERFICIES	
Parcela Privativa	122,56 m²
Jardín	21,16 m²
Superficie Útil Vivienda	99,25 m²
Superficie Útil Terrazas	36,23 m²
Superficie Útil Sótano	28,18 m²
Superficie Útil Total	163,66 m²
Superficie Construida Vivienda	121,68 m²
Superficie Construida Terrazas	37,65 m²
Superficie Construida Sótano	35,90 m²
Superficie Construida Total	195,23 m²
Según DECRETO 218/2005 del BOJA	
Superficie Útil	109,18 m²
Superficie Construida	133,85 m²

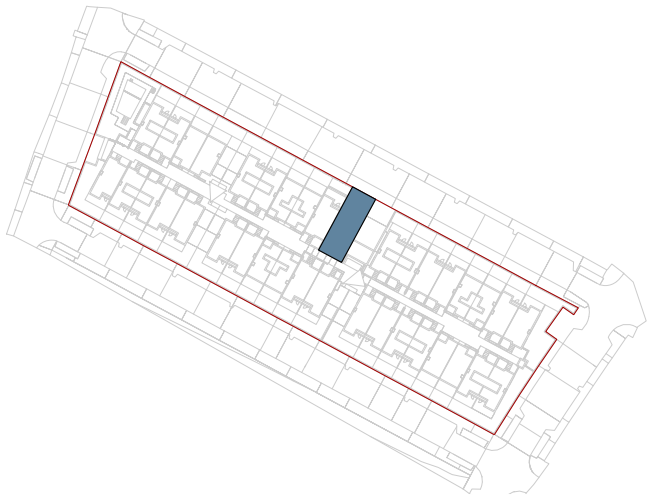

ESCALA 1:500

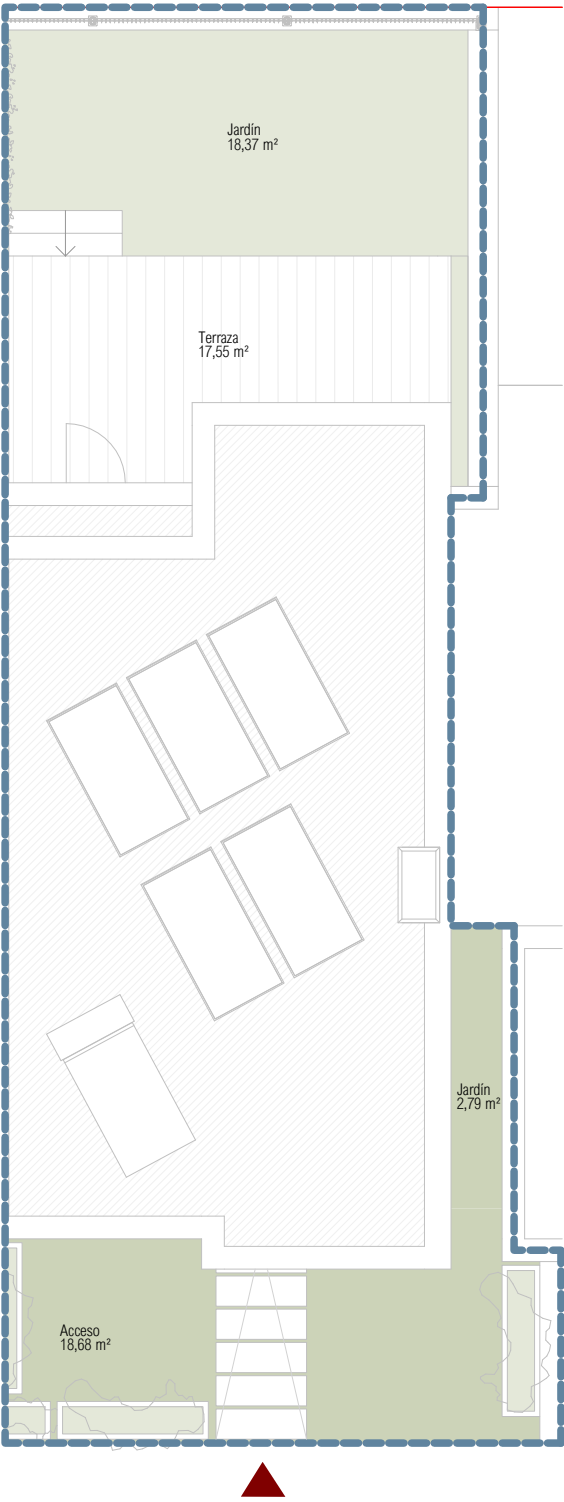 


EMPLAZAMIENTO

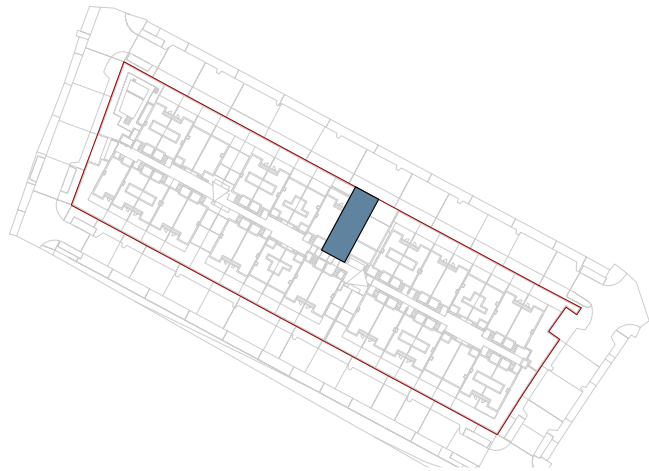


VIVIENDA 10

4 DORMITORIOS


SUPERFICIES	
Parcela Privativa	122,56 m ²
Jardín	21,16 m ²
Superficie Útil Vivienda	99,25 m ²
Superficie Útil Terrazas	36,23 m ²
Superficie Útil Sótano	28,18 m ²
Superficie Útil Total	163,66 m ²
Superficie Construida Vivienda	121,68 m ²
Superficie Construida Terrazas	37,65 m ²
Superficie Construida Sótano	35,90 m ²
Superficie Construida Total	195,23 m ²
Según DECRETO 218/2005 del BOJA	
Superficie Útil	109,18 m ²
Superficie Construida	133,85 m ²

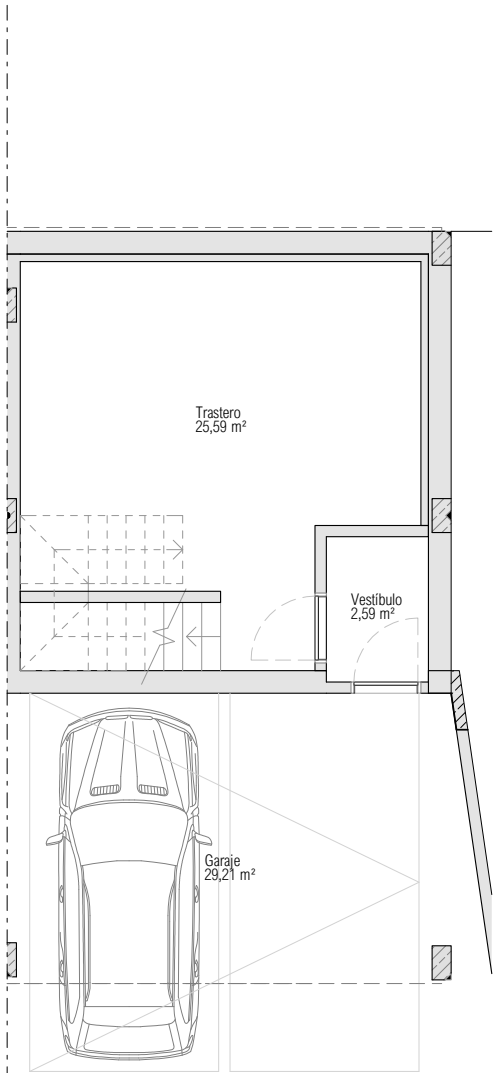

PLANTA SEMISÓTANO

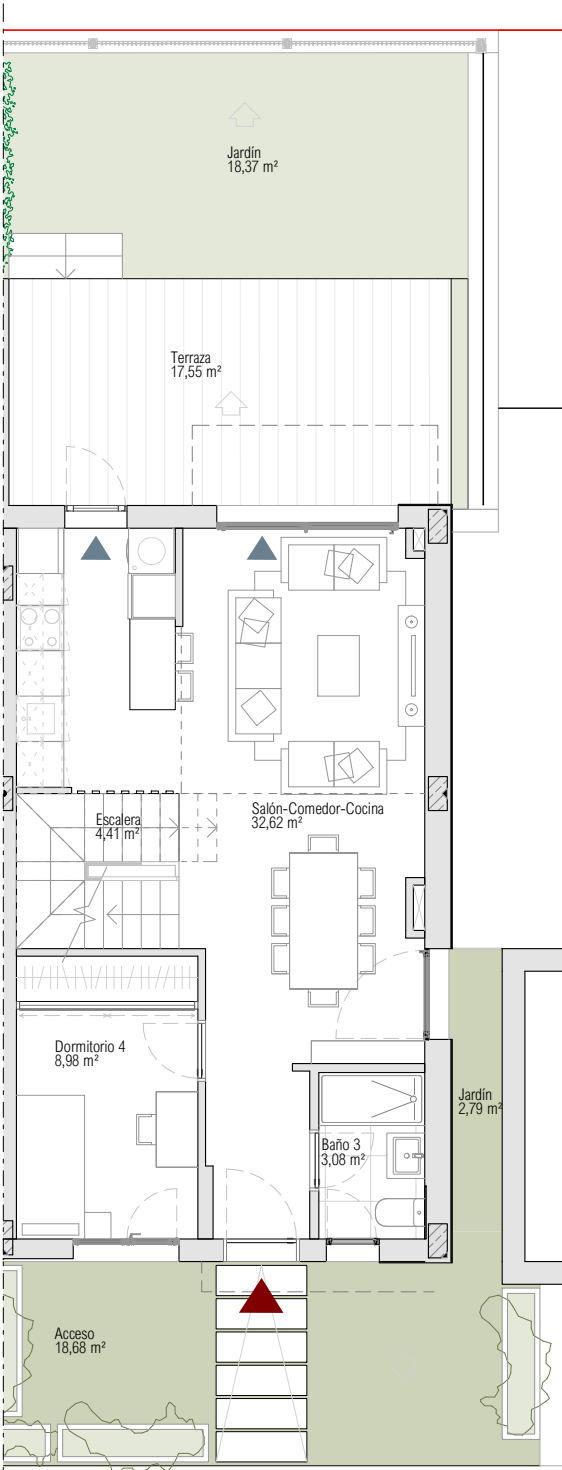

PLANTA BAJA

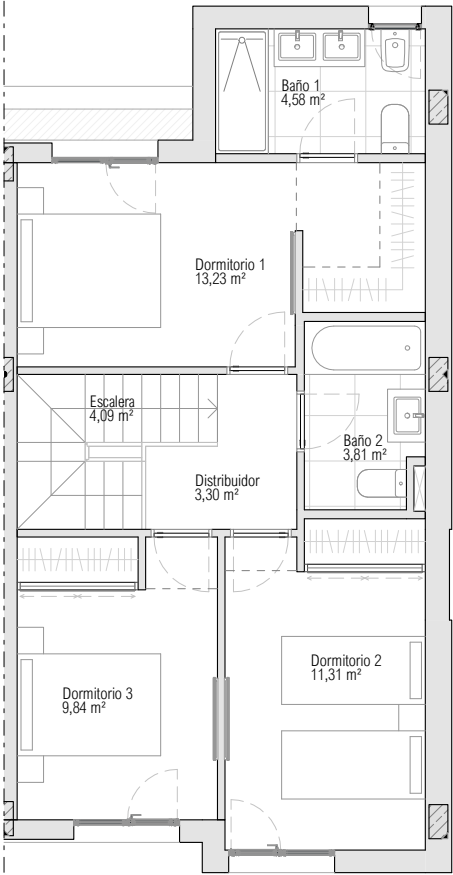

PLANTA PRIMERA