

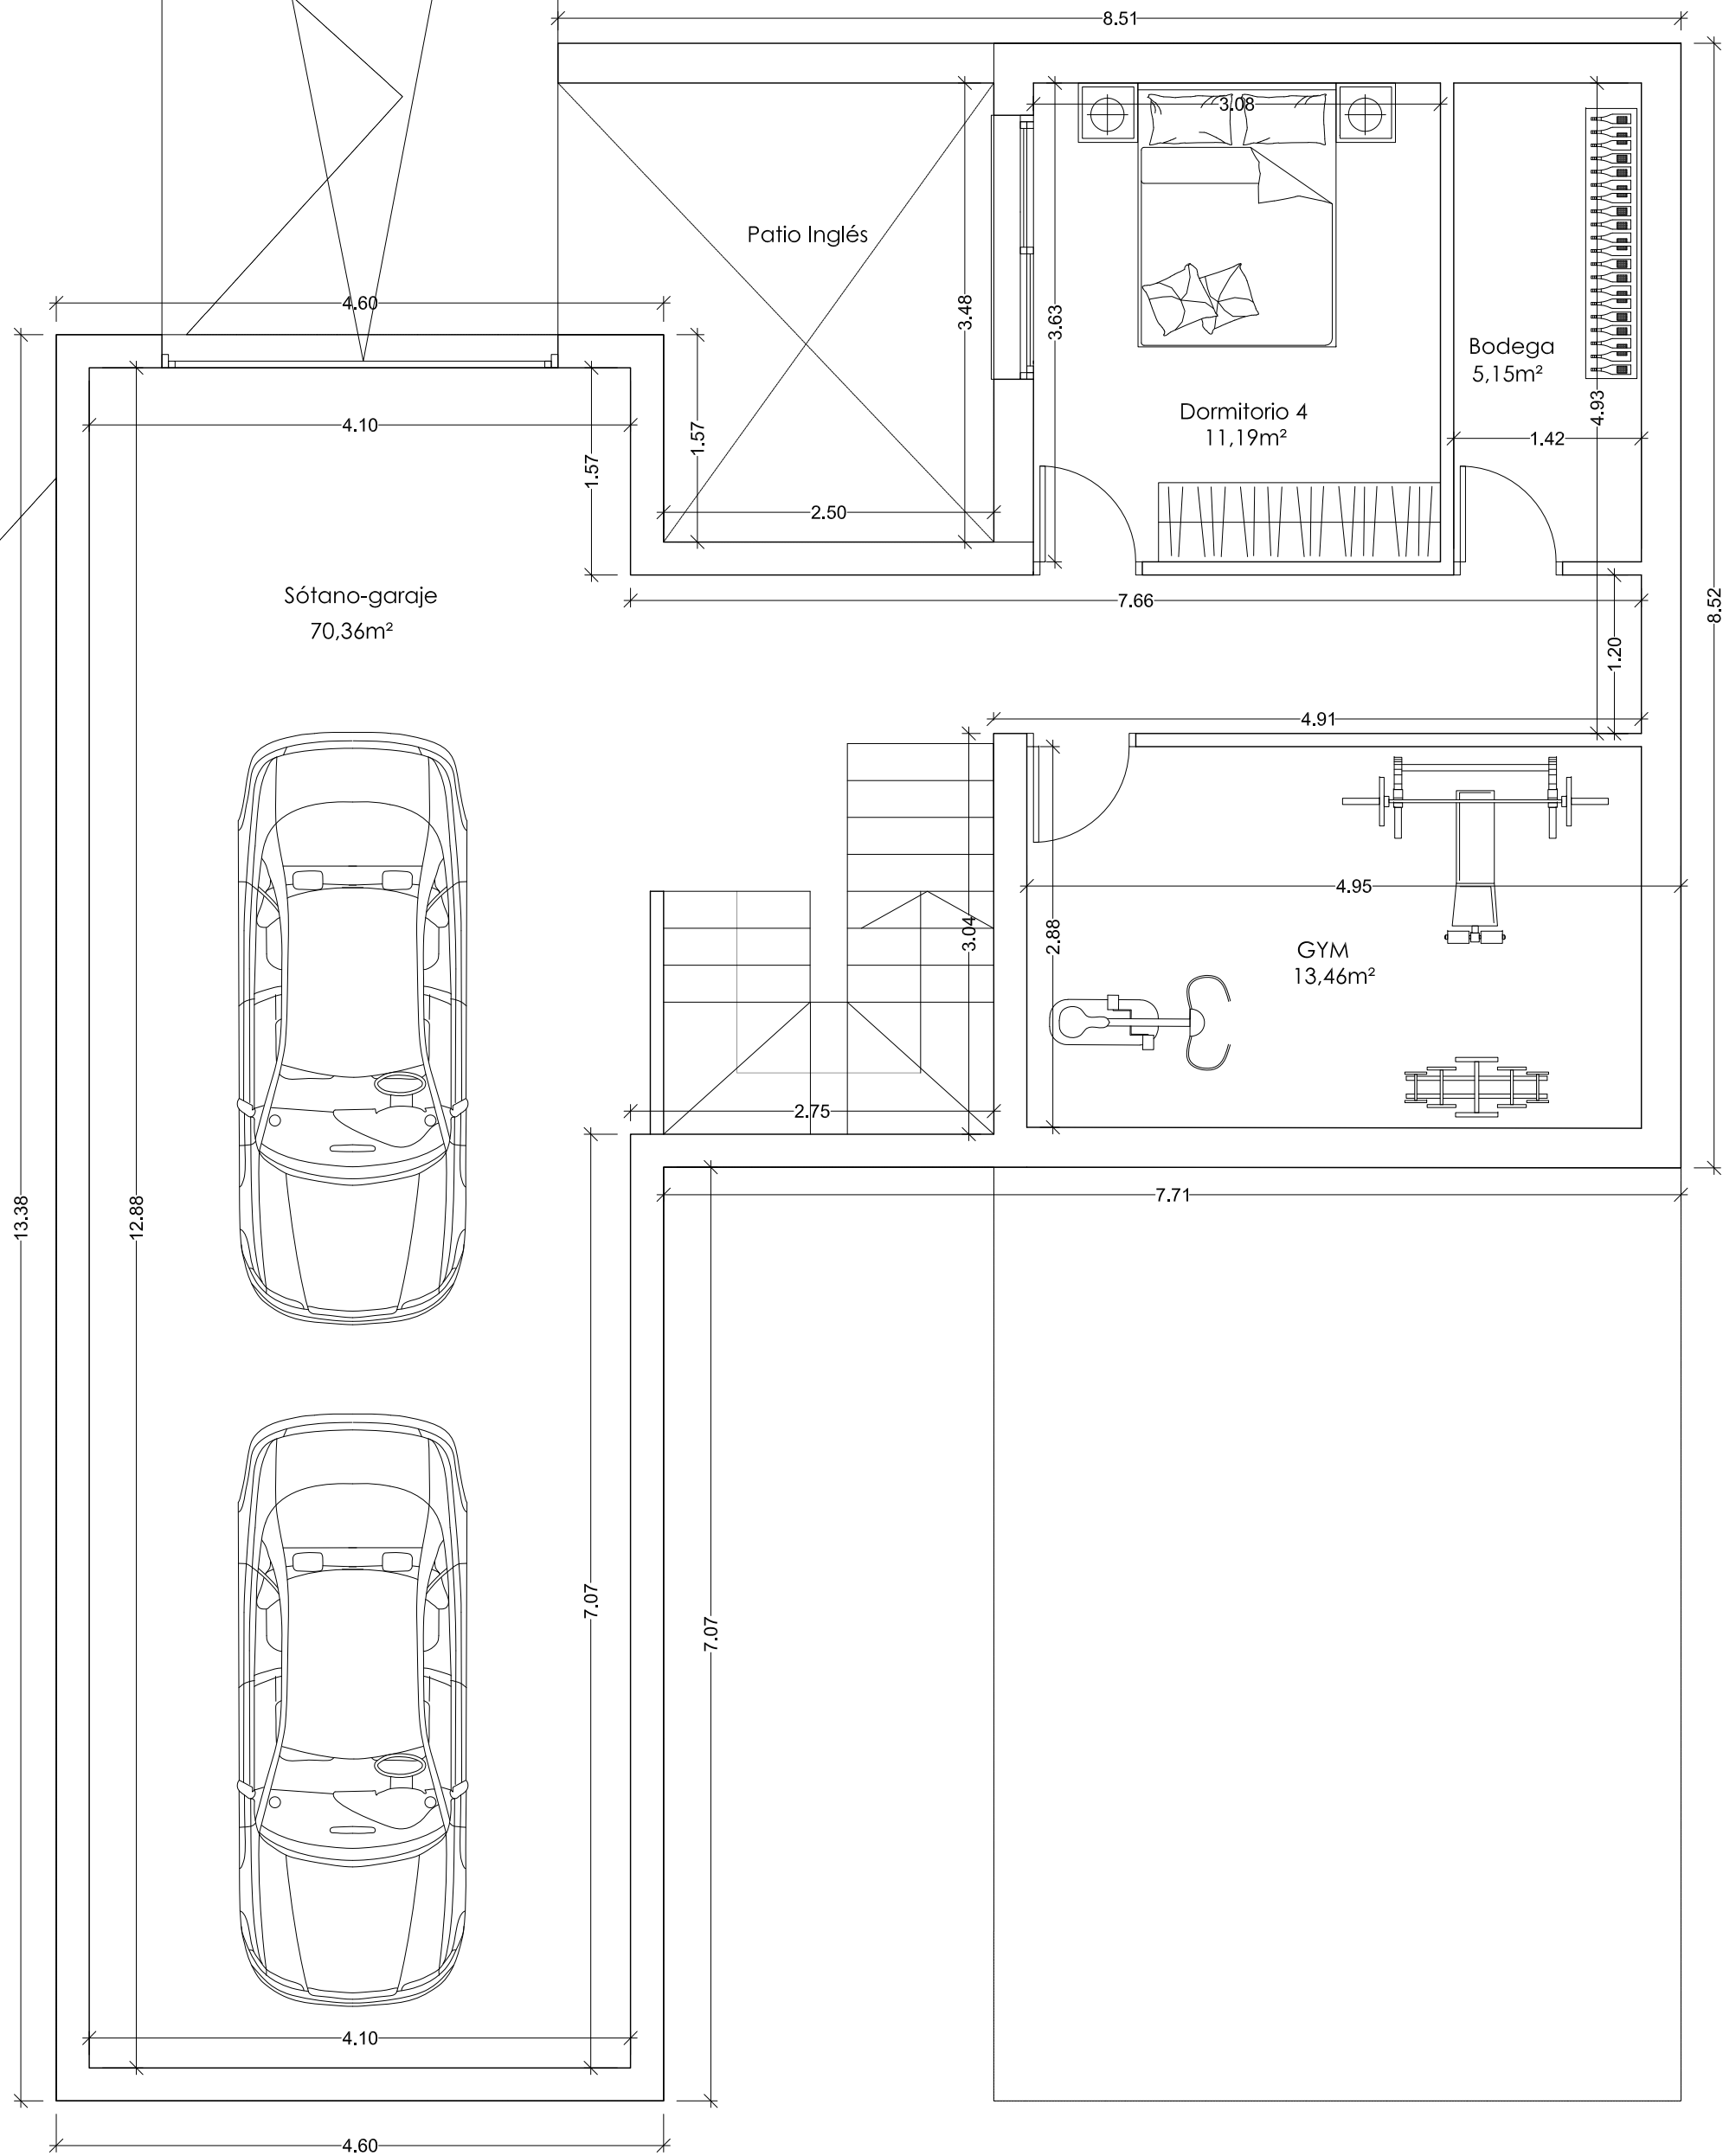


Trabajo: PROYECTO BÁSICO DE VIVIENDA UNIF. AISLADA CON PISCINA DE USO PRIVADO EN ALGORFA		
	Situación: ALGORFA, ALBUJARRA, MADRID	Escala: 1/100
	Plano: DISTRIBUCIÓN PARCELA	Nº de plano: B-02
	Encargo: JOSÉ PÉREZ OLTRA	Fecha: ABRIL 2025
	Arquitecto: PEDRO GUMBAO GIL GUMBAOGILARQUITECTOS S.L.P.	

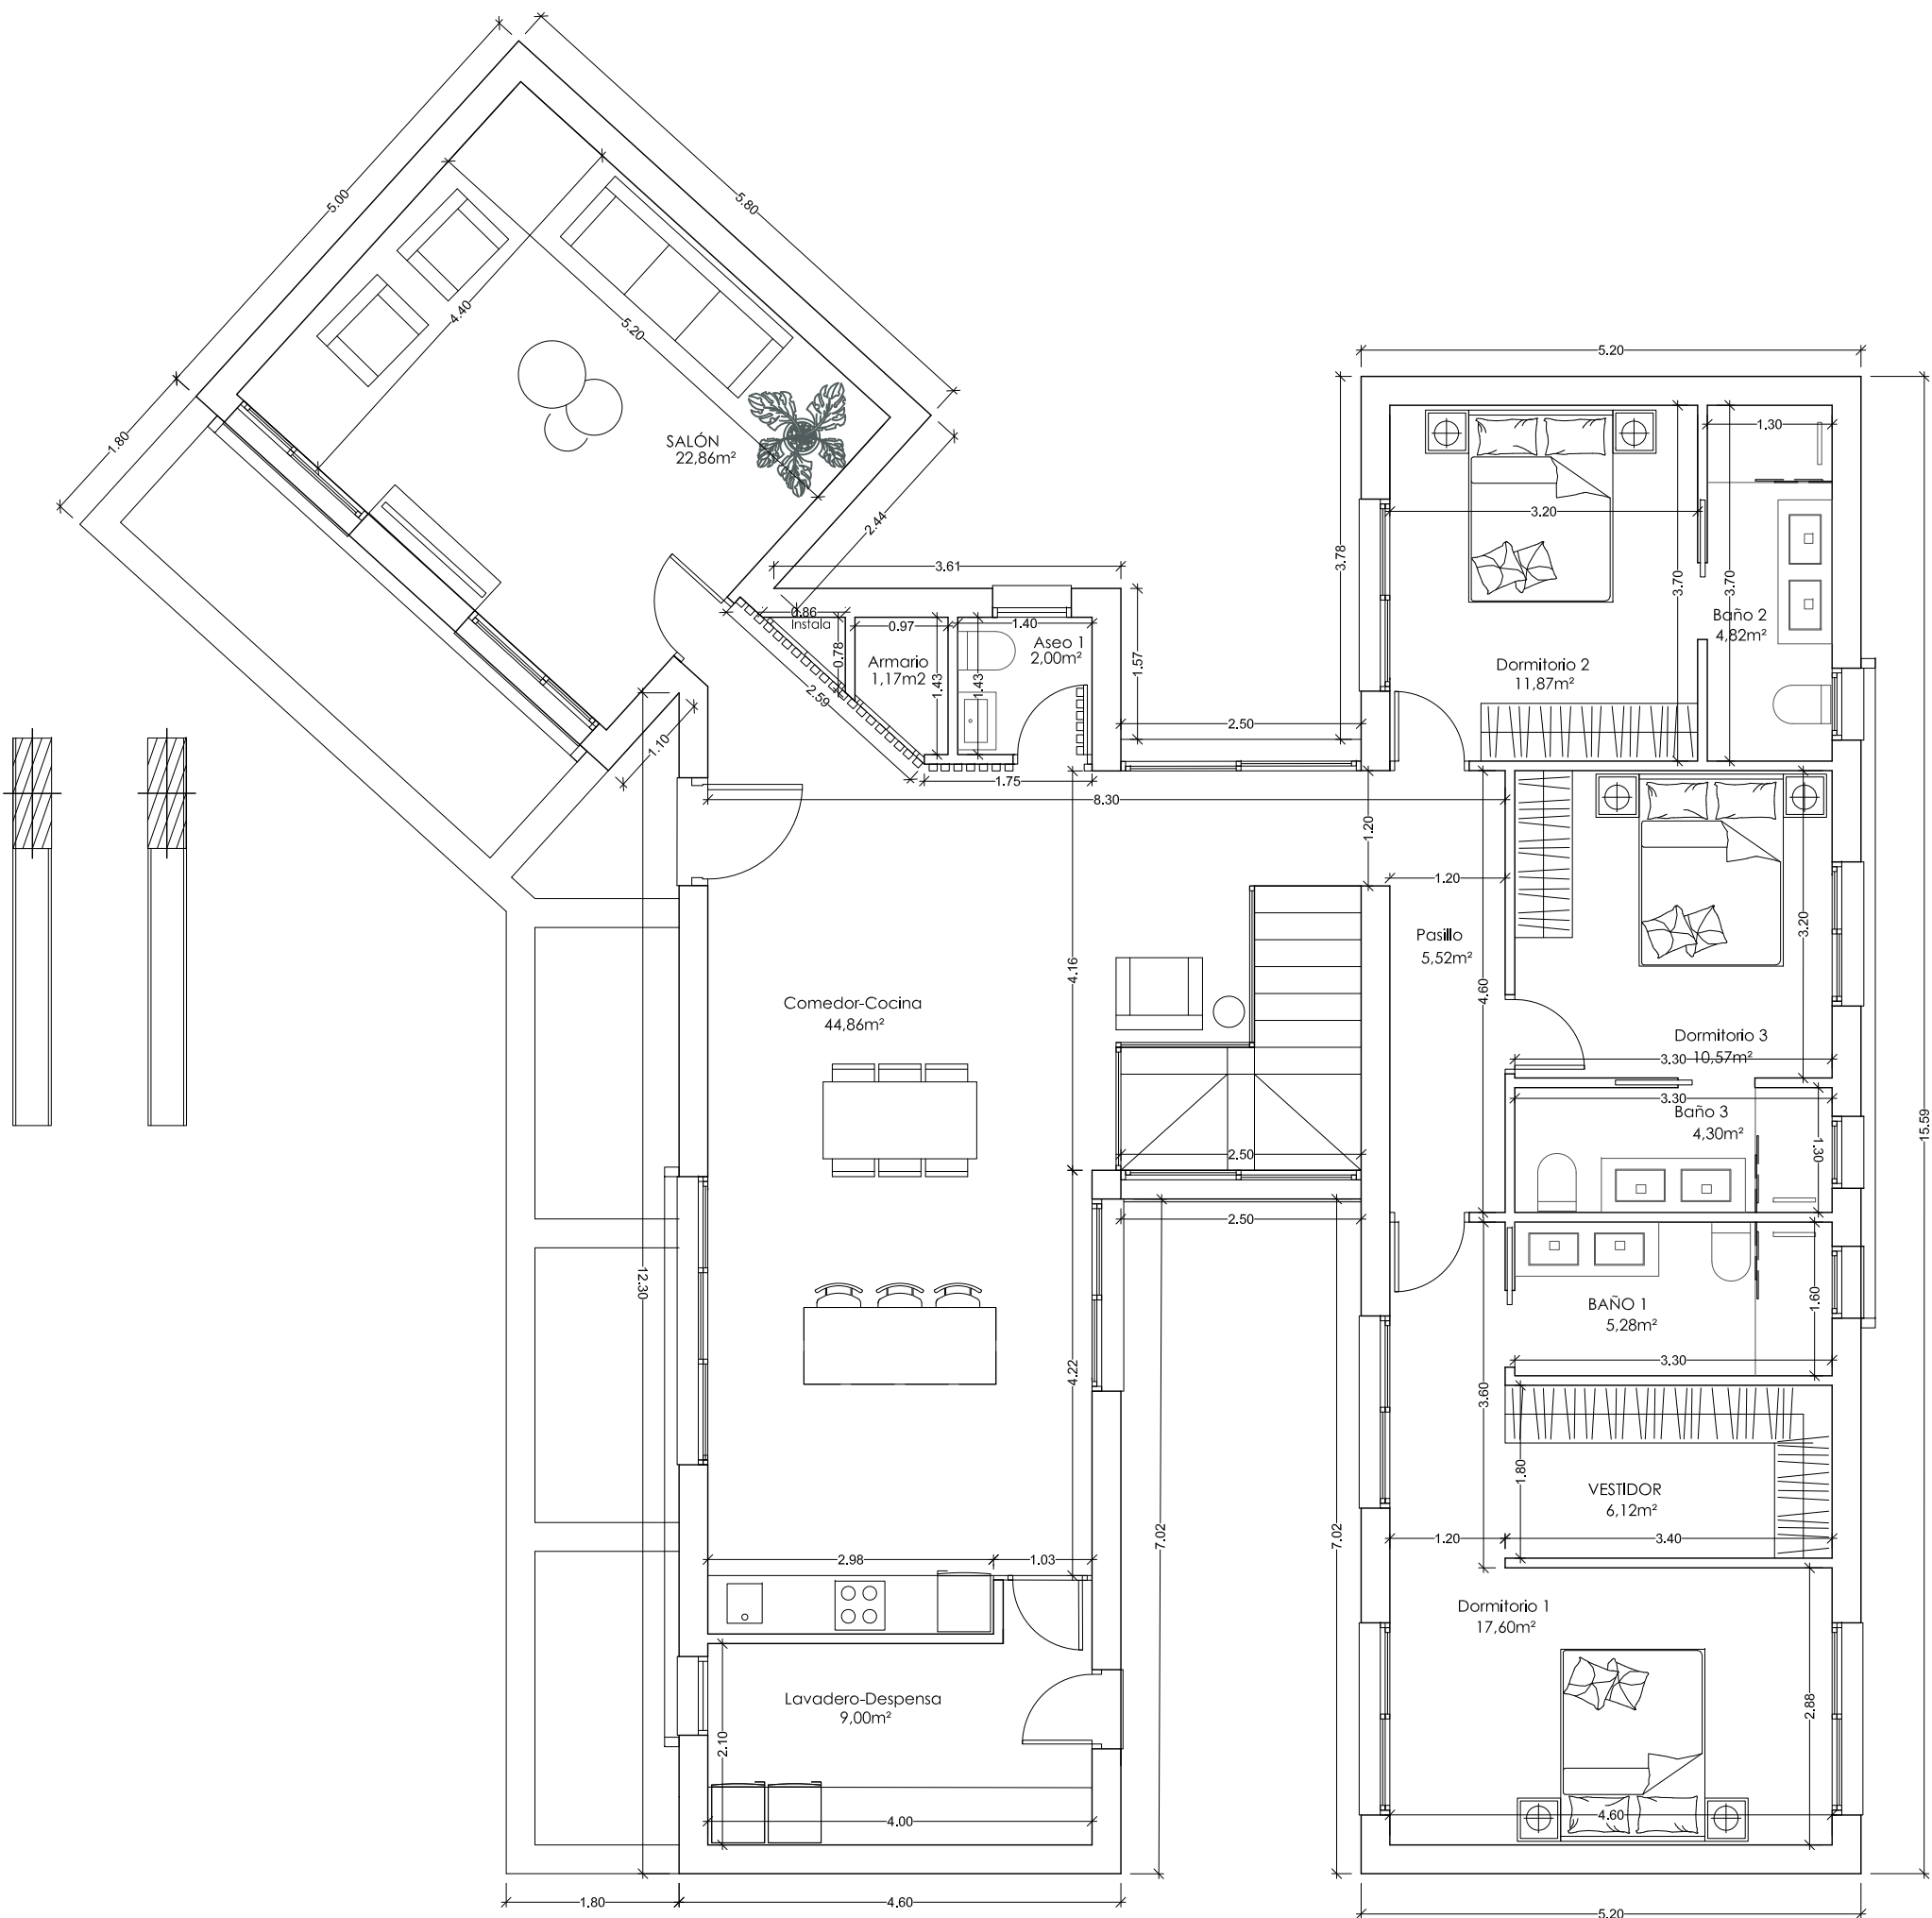

Trabajo: PROYECTO BÁSICO DE VIVIENDA UNIF. AISLADA CON PISCINA DE USO PRIVADO EN ALGORFA		
	Situación:	Escala: 1/50
	Plano: COTAS PLANTA SÓTANO	Nº de plano: B-05
	Encargo: JOSÉ PÉREZ OLTRA	Fecha: DIC.2024
	Arquitecto: PEDRO GUMBAO GIL GUMBAOGILARQUITECTOS S.L.P.	

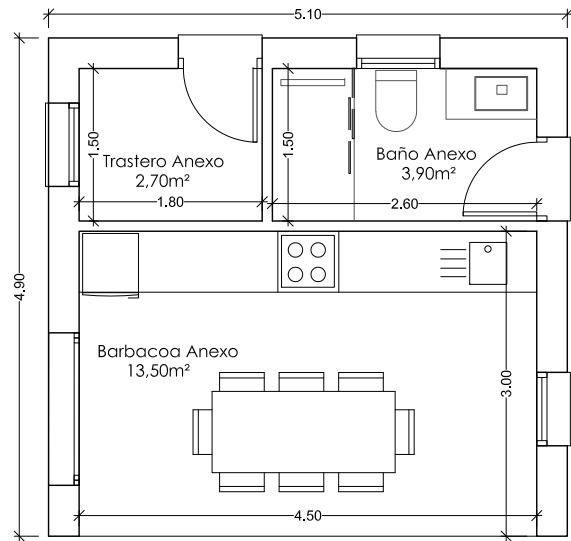

SUPERFICIES VIVIENDA	
Pasillo	5,52 m2
Aseo	2,00 m2
Armario Entrada	1,17 m2
Comedor–Cocina	44,86 m2
Dormitorio 1	17,60 m2
Baño 1	5,28 m2
Vestidor	6,12 m2
Dormitorio 2	11,87 m2
Baño 2	4,82 m2
Dormitorio 3	10,57 m2
Salón	22,86 m2
Baño 3	4,30 m2
Lavadero–Despensa	9,00 m2
Sup. Útil:	145,97 m2
Sup. Construida:	182,98 m2

SUPERFICIES ANEXO	
Trastero	2,70 m2
Barbacoa (50% comp.)	6,75 m2
Baño	3,90 m2
Sup. Útil:	13,35 m2
Sup. Construida:	17,33 m2

TOTAL VIVIENDA	
SUP. ÚTIL	159,32 m2
SUP. CONSTRUIDA	200,31 m2

Planta Sótano (no computa)	
Garaje	64,48 m2
Dormitorio 4	11,19 m2
Gimnasio	13,46 m2
Bodega	5,15 m2
Sup. Útil:	94,28 m2
Sup. Construida:	117,74 m2

TOTAL VIVIENDA + SÓTANO	
SUP. ÚTIL	253,60 m2
SUP. CONSTRUIDA	318,05 m2

Trabajo: PROYECTO BÁSICO DE VIVIENDA UNIF. AISLADA CON PISCINA DE USO PRIVADO EN ALGORFA		
	Situación:	Escala: 1/75
	Plano: COTAS PLANTA BAJA	Nº de plano: B-06
	Encargo: JOSÉ PÉREZ OLTRA	Fecha: DIC.2024
	Arquitecto: PEDRO GUMBAO GIL GUMBAOGILARQUITECTOS S.L.P.	