

VIVIENDAS UNIFAMILIARES

VU Tipo Nº 12

Hall	2,36 m ²
Salón-Comedor	20,77 m ²
Cocina	7,55 m ²
Distribuidor	13,92 m ²
Dormitorio Ppal	17,16 m ²
Baño Ppal	4,05 m ²
Dormitorio 2	11,57 m ²
Dormitorio 3	11,13 m ²
Dormitorio 4	6,74 m ²
Baño 2	3,57 m ²
Baño 3	3,88 m ²
Escalera	20,66 m ²
Vestíbulo	2,30 m ²
Sala de Estar	25,87 m ²
Trastero	3,31 m ²
Sup.Útil Interior	154,84 m²

Jardín	13,38 m ²
Jardín Delantero	8,24 m ²
Terraza	9,18 m ²
Patio	5,12 m ²
Tendedero	3,51 m ²
Azotea	32,12 m ²
Azotea	24,81 m ²
Sup.Útil Exterior	96,36 m²
Sup. Útil Total	251,20 m²


Sup. Útil BOJA 170,32 m²

Sup. Const. Interior 184,93 m²

Sup. Construida Exterior 102,93 m²

Sup. Construida BOJA 203,45 m²


NOTA: La superficie útil según Decreto 218/2005 se define como la superficie del suelo interior de la vivienda y el 50% de espacios exteriores privados, limitándose al 10% de la útil interior.

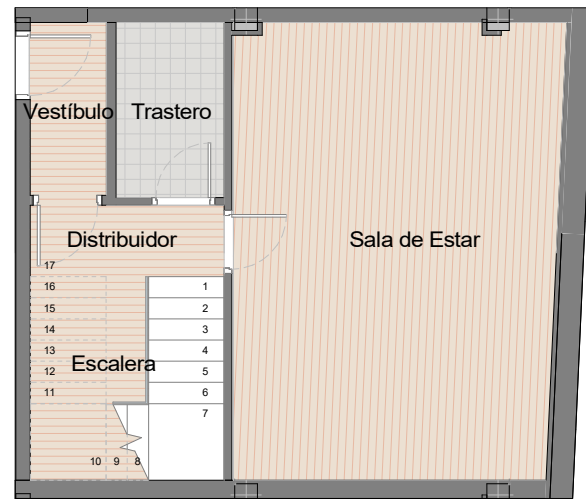


Planta Sótano




Planta Baja

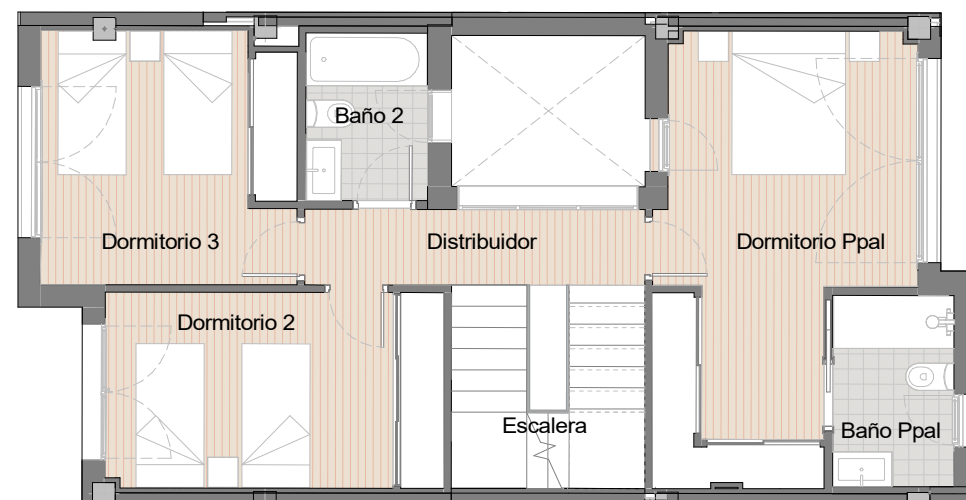

Planta Primera

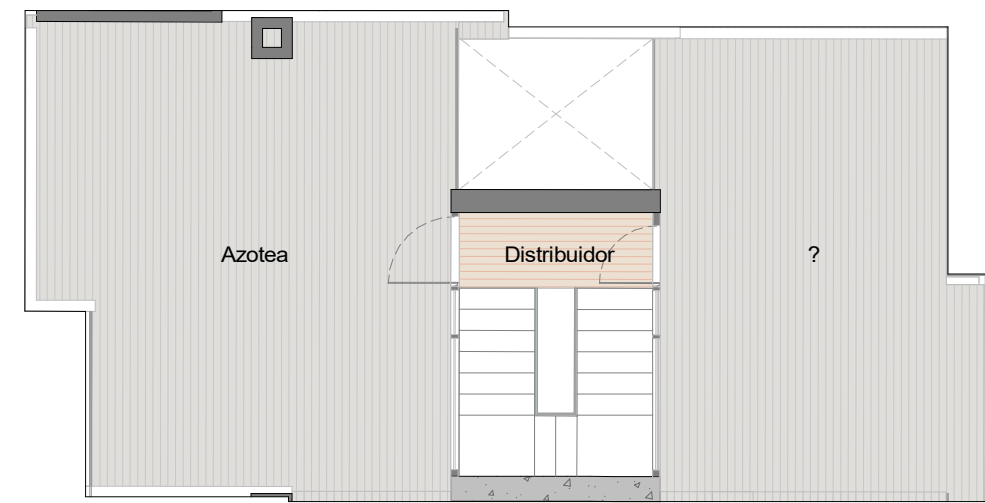

Azotea

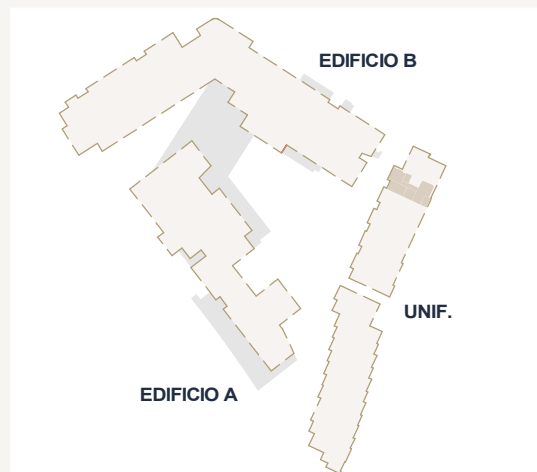

Escala 1:100
0 1 2 3 4 5

