



PLANTA BAJA

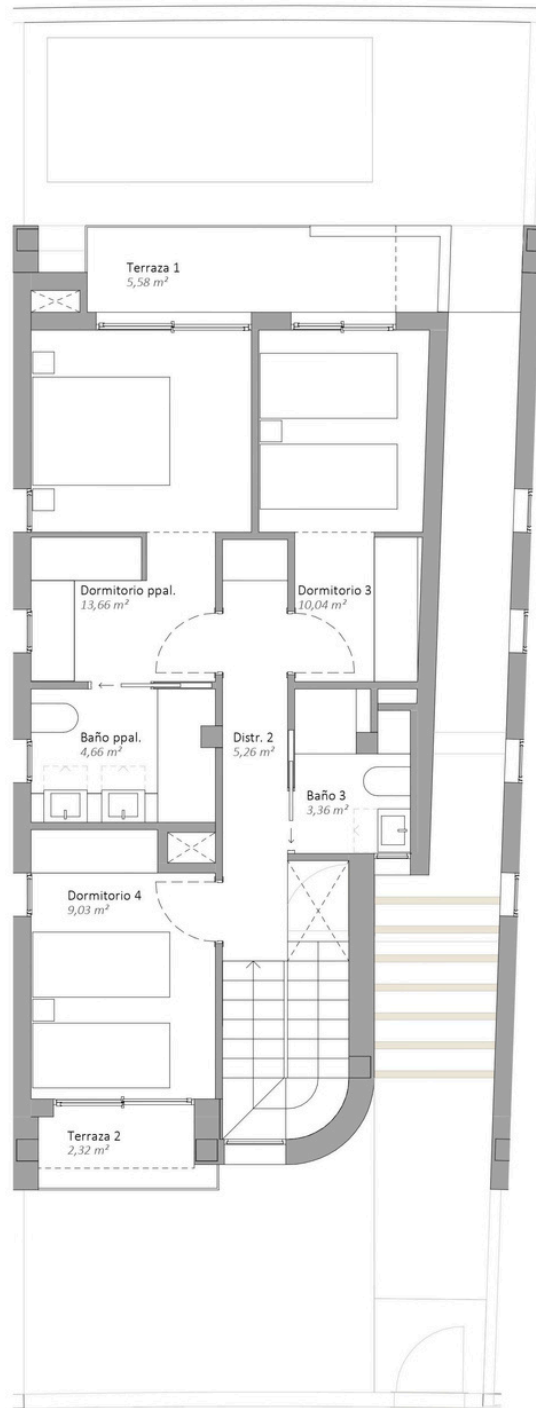

PLANTA PRIMERA

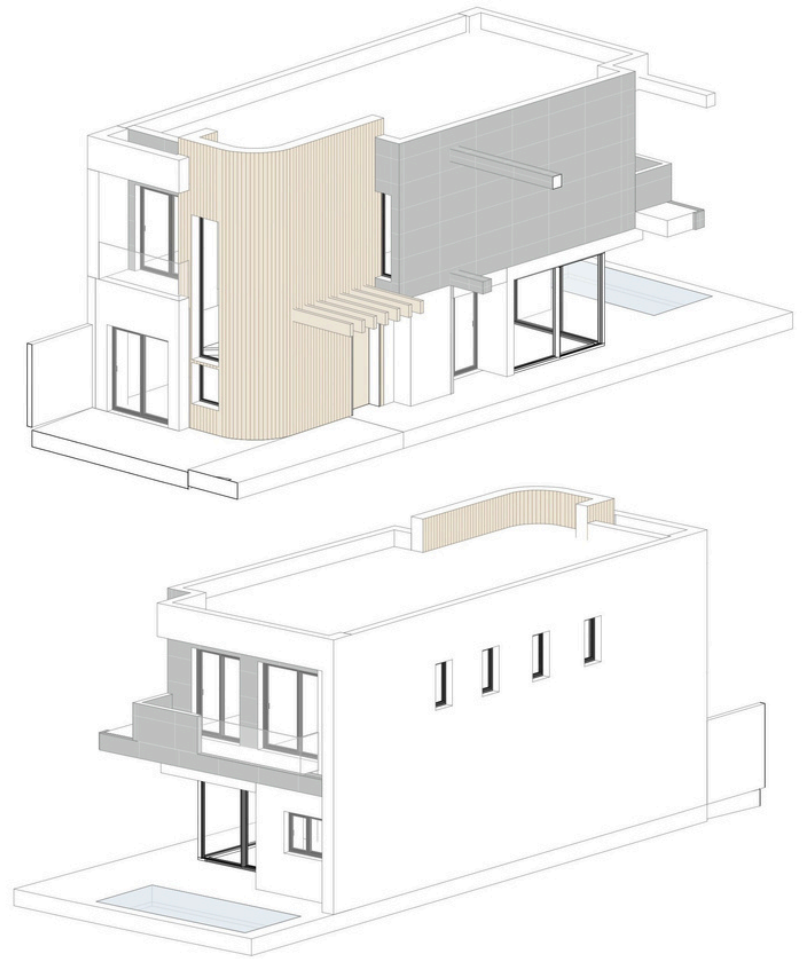

SUP. CONSTRUIDA TOTAL	SUP. CONSTRUIDA S/R
188,30 m ²	130,28 m ²

SUP. ÚTIL VIV. TIPO C

INTERIOR	
S/RASANTE	
PLANTA BAJA	
Vestibulo	4,58 m ²
Salón - comedor - cocina	28,04 m ²
Distr. 1	0,97 m ²
Dormitorio 2	8,42 m ²
Baño 2	3,83 m ²
Esc. PS-PB	2,40 m ²
Esc. PB-P1	2,24 m ²
50,48 m ²	


PLANTA PRIMERA	
Distr. 2	5,26 m ²
Dormitorio ppal.	13,66 m ²
Dormitorio 3	10,04 m ²
Dormitorio 4	9,03 m ²
Baño ppal.	4,66 m ²
Baño 3	3,36 m ²
Esc. PB-P1	2,16 m ²
48,17 m ²	
98,65 m ²	

SUP. ÚTIL VIV. TIPO C

B/RASANTE	
PLANTA SÓTANO	
Garaje	33,75 m ²
Vestibulo previo	2,25 m ²
C. instalaciones	2,87 m ²
38,88 m ²	
137,53 m ²	

EXTERIOR	
S/RASANTE	
PLANTA BAJA	
Jardin	56,83 m ²
Piscina	9,00 m ²
Lavadero	0,66 m ²
66,49 m ²	

PLANTA PRIMERA	
Terraza 1	5,58 m ²
Terraza 2	2,32 m ²
7,89 m ²	
74,38 m ²	
74,38 m ²	

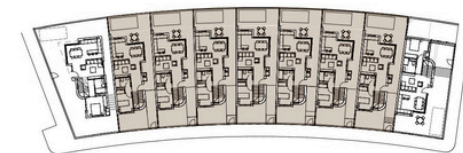

9 VIVIENDAS ADOSADAS, GARAJES Y PISCINAS PRIVADAS

PLANO: Vivienda tipo centro	ESCALA: 1 / 75	N
--------------------------------	----------------	---