


40 VIVIENDAS

40 VIVIENDAS

VIVIENDA 02 (04_06_08)

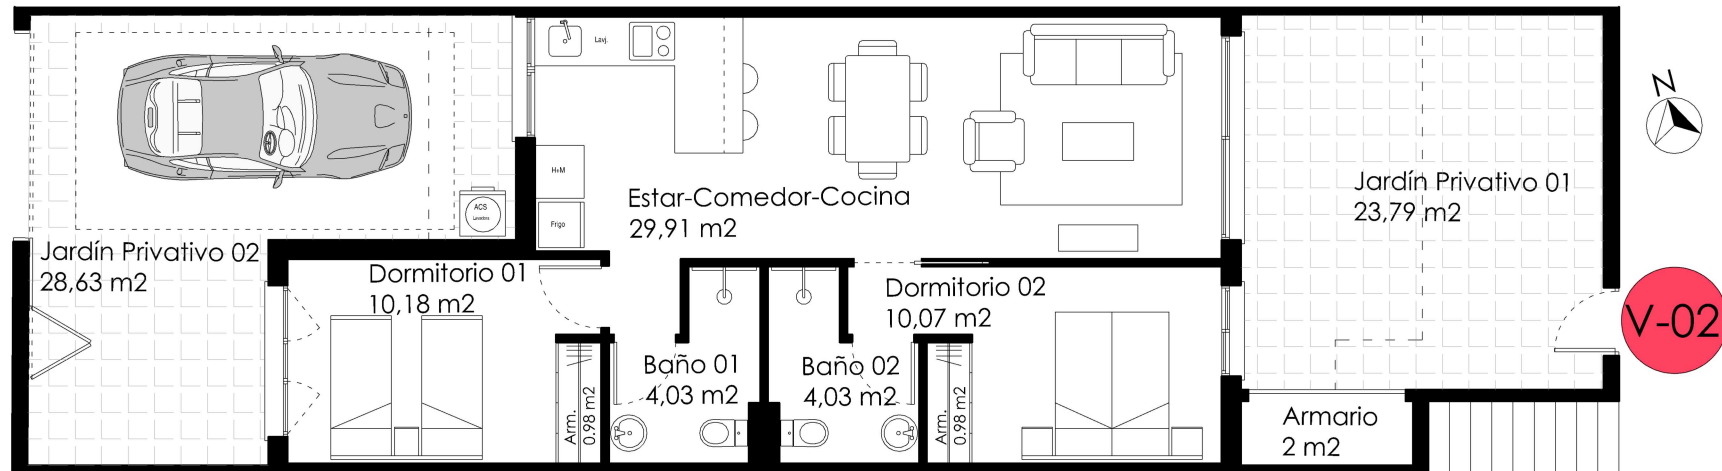

Planta Baja_Escala: 1/100

CUADRO DE SUPERFICIES			
	USO	SUPERFICIE ÚTIL	SUPERFICIE CONSTRUIDA
VIVIENDA 2 a 9 (Planta baja)	Estar-Comedor-Cocina	29,91	71,77
	Dormitorio 1	10,18	
	Dormitorio 2	10,07	
	Baño 1	4,03	
	Baño 2	4,03	
	Armario Ext.	2,00	
TOTAL		60,22	71,77
Techo 1 (50%)		11,38	5,69
Techo 2 (50%)		3,54	1,77
TOTAL			79,23
Exteriores privados			
Jardín Privativo 01		23,79	
Jardín Privativo 02		28,63	
Total		52,42	