


40 VIVIENDAS

# 40 VIVIENDAS

## VIVIENDA 03 (05\_07\_09)

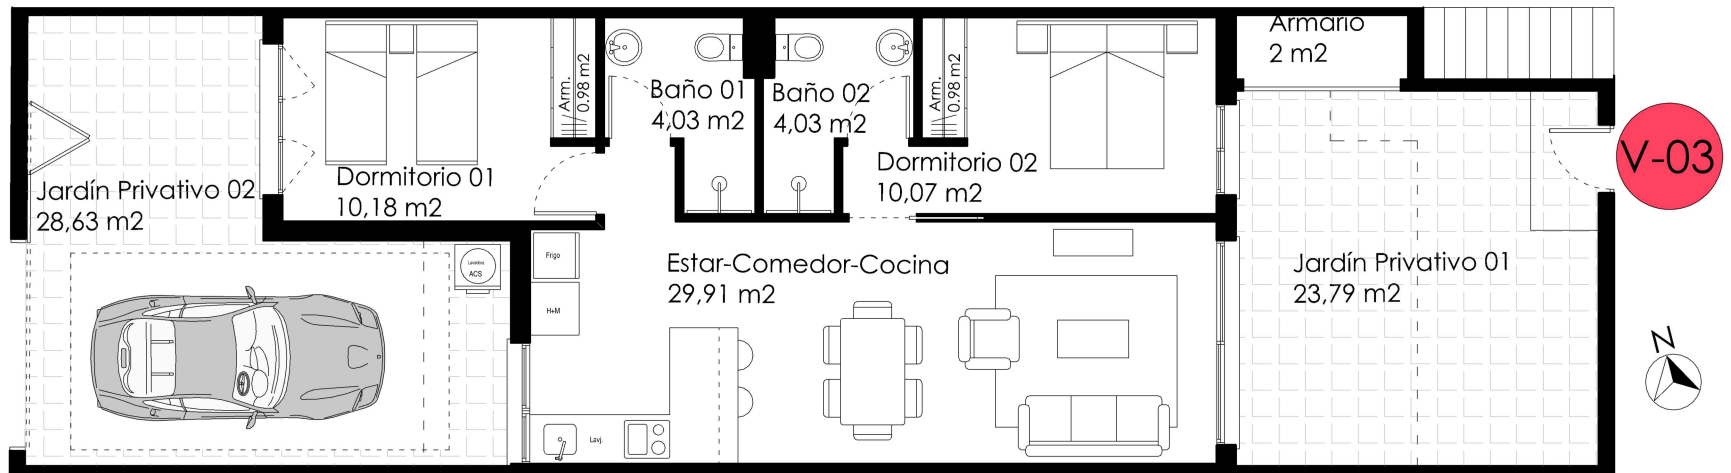

Planta Baja\_Escala: 1/100

CUADRO DE SUPERFICIES			
USO	SUPERFICIE ÚTIL	SUPERFICIE CONSTRUIDA	
<b>VIVIENDA</b>  <b>2 a 9</b>  (Planta baja)	Estar-Comedor-Cocina	29,91	71,77
	Dormitorio 1	10,18	
	Dormitorio 2	10,07	
	Baño 1	4,03	
	Baño 2	4,03	
Armario Ext.	2,00		
<b>TOTAL</b>	<b>60,22</b>	<b>71,77</b>	
Techo 1 (50%)	11,38	5,69	
Techo 2 (50%)	3,54	1,77	
<b>TOTAL</b>		<b>79,23</b>	
<b>Exteriores privados</b>			
Jardin Privativo 01	23,79		
Jardin Privativo 02	28,63		
<b>Total</b>	<b>52,42</b>		