


40 VIVIENDAS

40 VIVIENDAS

VIVIENDA 10

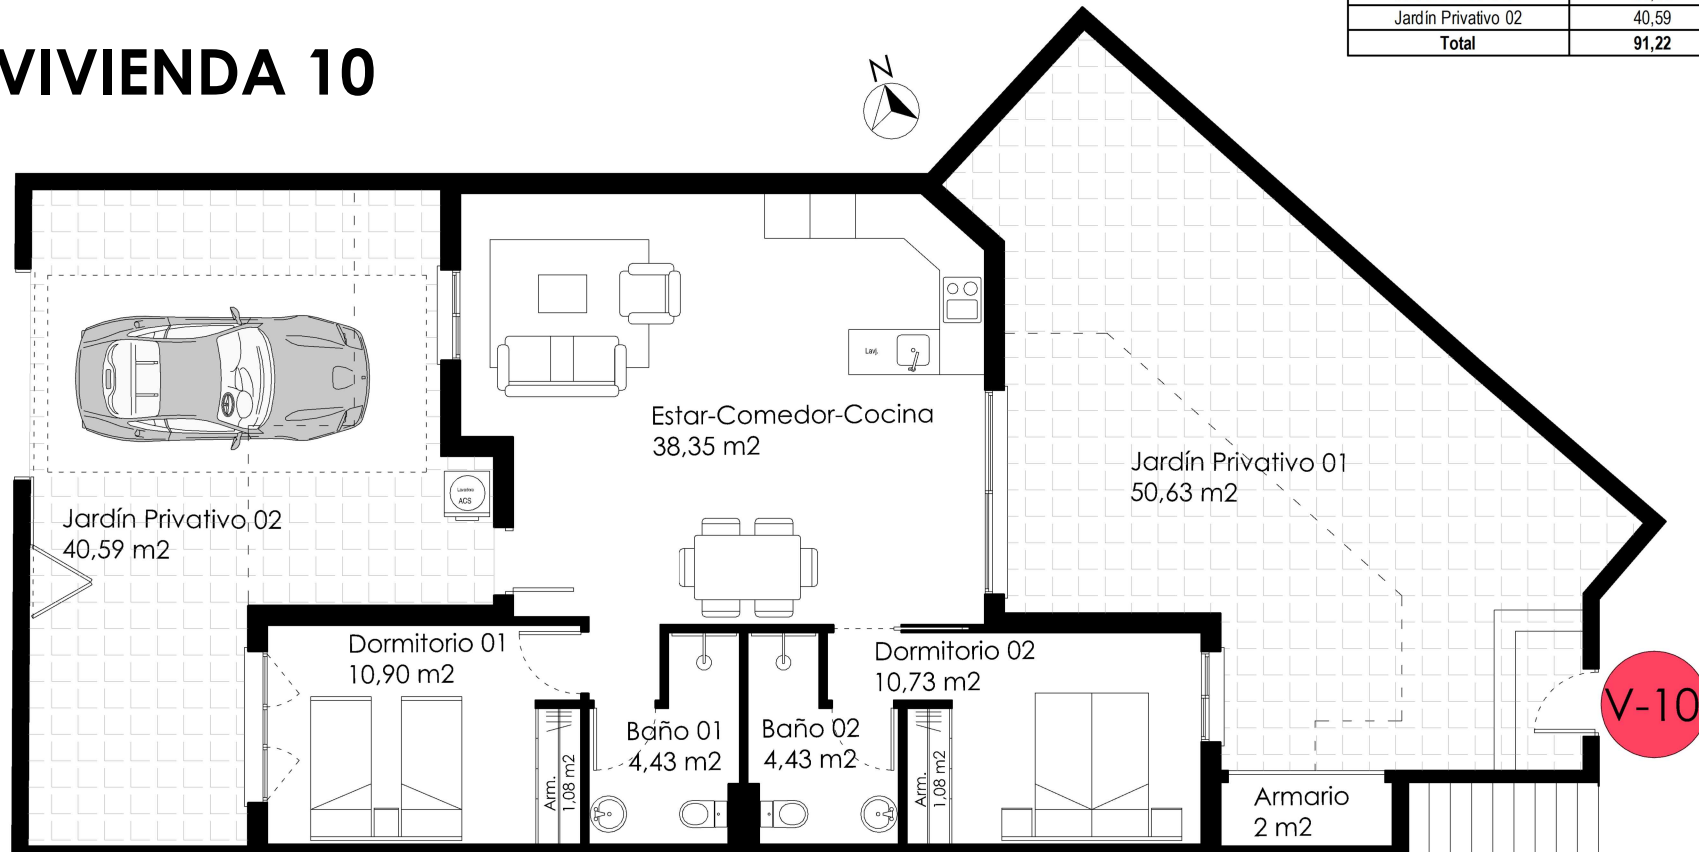

Planta Baja_Escala: 1/100

CUADRO DE SUPERFICIES

	USO	SUPERFICIE ÚTIL	SUPERFICIE CONSTRUIDA
VIVIENDA 10 (Planta baja)	Estar-Comedor-Cocina	38,35	85,14
	Dormitorio 1	10,90	
	Dormitorio 2	10,73	
	Baño 1	4,43	
	Baño 2	4,43	
Armario Ext.	2,00		
TOTAL		70,84	85,14
	Techo 1 (50%)	16,93	8,47
	Techo 2 (50%)	7,45	3,73
TOTAL			97,33
Exteriores privados			
	Jardín Privativo 01	50,63	
	Jardín Privativo 02	40,59	
	Total	91,22	